



● LIMITE

- LIMITA ZONEI STUDIATE
- LIMITA PROPRIETATE/PARCELA AGAPIE VALICA
- IMPREJMUIRI

● EXISTENT - MENTINUT -

- CLADIRI
- CAROSABIL
- TROTUARE, ALEI PIETONALE
- TEREN CURTI CONSTRUCTII; ARABIL
- ACCESE LA CONSTRUCTII
- ACCESE CAROSABILE
- ACCESE PRINCIPALE LA CONSTRUCTII

● STRUCTURA CLADIRILOR

- DURABILE CARAMIDA,PIATRA,BETON
- SEMIDURABILE / PROVIZORII
- NEDURABILE

● STAREA CLADIRILOR

- BUNA
- MEDIOCRA
- REA

● ZONIFICARE FUNCTIONALA

UTR 26 - LMre1 - Subzona exclusiv rezidentiala (locuinte si functiuni complementare) cu cladiri de tip rural cu echipare edilitara de tip urban.

LOCUINTA
P+M


Hondrea Ion
I.L.Caragiale nr. 13

Hanceanu Eva
I.L.Caragiale nr.17

LOCUINTA
P+M

Dulaschi Cristina
I.L.Caragiale nr. 19

STRADA I.L.CARAGIALE

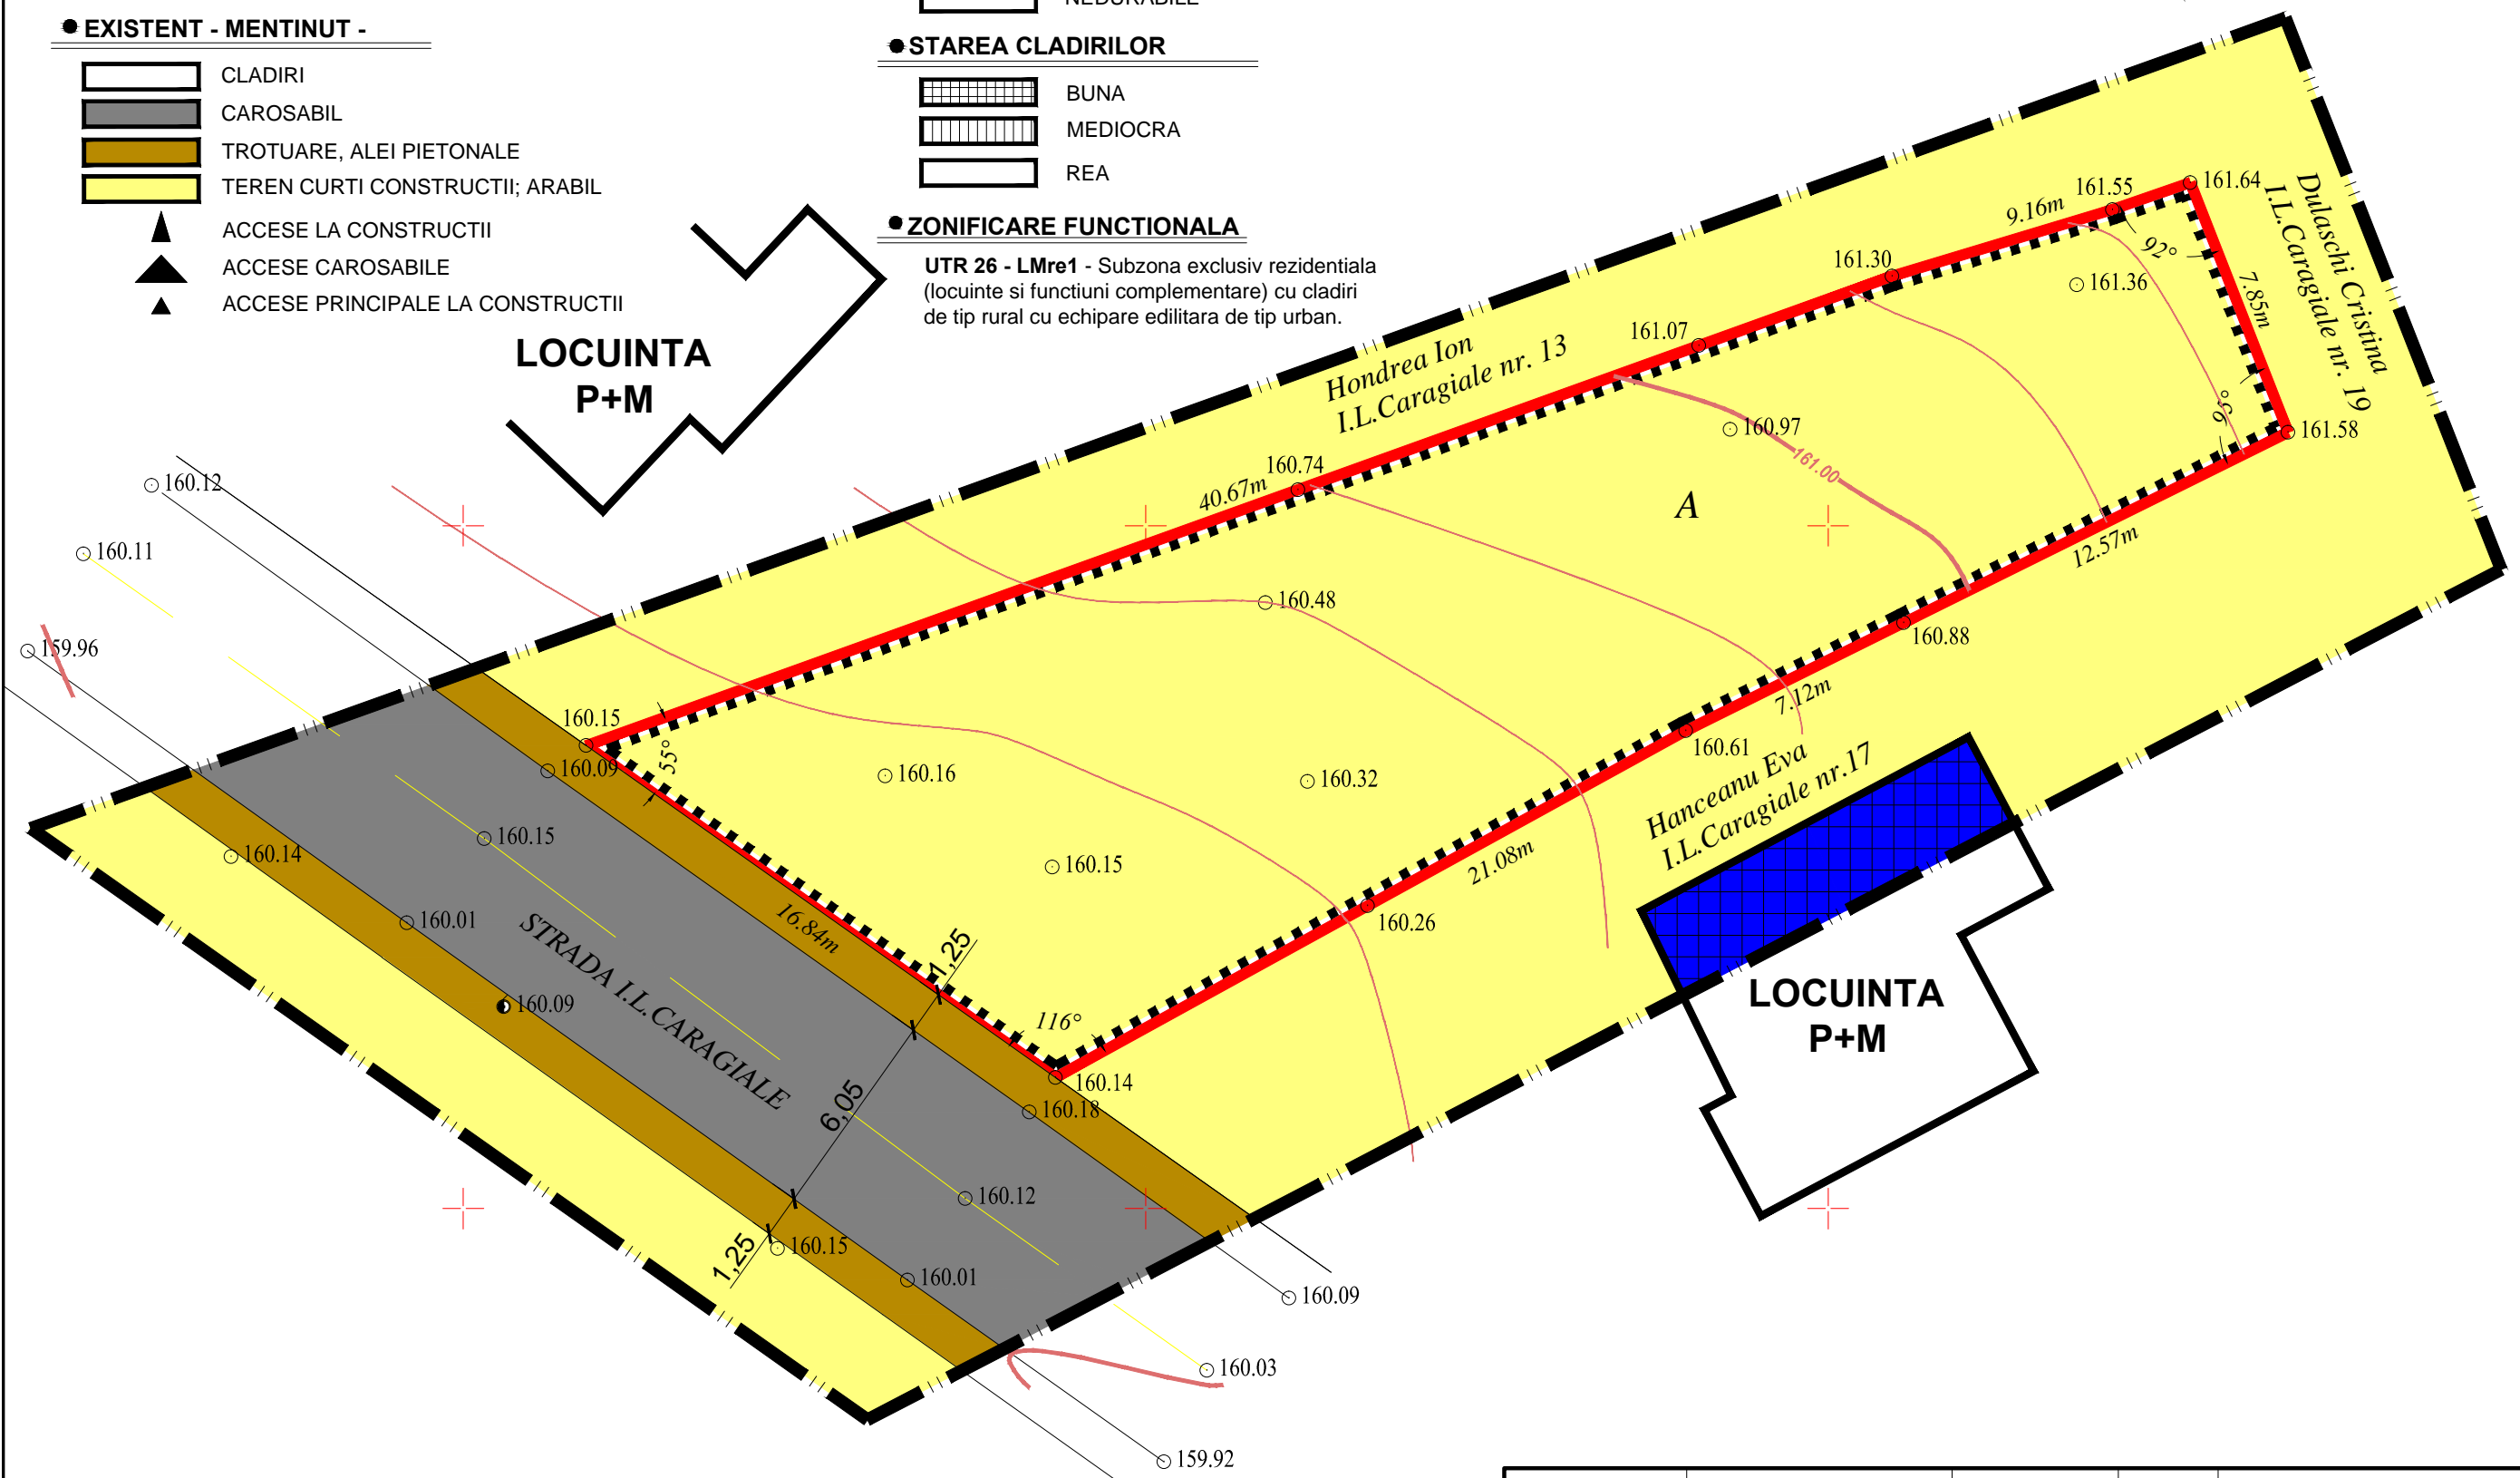

VERIFICATOR/ EXPERT	NUME	SEMNATURA	CERINTA	REFERAT/EXPERTIZA NR./DATA
	s.c. H'ART SUDIO s.r.l.	Strada Victoriei nr.1, Botosani tel. 0745 646 734	J07/528/2004 CUI 16877143	Initiatori: AGAPIE VALICA
SPECIFICATIE	NUME	SEMNATURA	SCARA:	Titlu proiect: CONSTRUIRE LOCUINTA P+M str. I.L.Caragiale nr. 15, mun. Botosani
SEF PROIECT	c.Arh. Mihai MIHAILESCU		1:200	Faza: P.U.D.
PROIECTAT	Arh. Paul HRUSCA		DATA	Titlu plansa: PLAN DE SITUATIE
DESENAT	Pr. Orlando Manolachi		noiembrie 2015	Plansa nr. A02
				- existent -