

Data anunțului: 24.08.2018

CONSULTAREA ASUPRA PROPUNERILOR PENTRU PLAN URBANISTIC ZONAL (PUZ):

**“INTRODUCERE ÎN INTRAVILAN TEREN S= cca. 17.500,0 mp ÎN VEDEREA CONSTRUIRII DE LOCUINȚE”**

TEREN, în prelungirea străzii Ion Creangă, înscris în Cartea Funciară NC / CF 61181, CF/NC 65818, CF/NC 57281-C1, CF/NC 64262, CF/NC 58277, CF/NC 64263, NC/CF 65819, NC/CF 64175

Initiator : GORGAN VIOREL ca reprezentant al proprietarilor

Elaborator: S.C. “MA-DA PROIECT” S.R.L., urb. arh. DAN OCTAVIAN BOTEZ


PUBLICUL ESTE INVITAT SĂ TRANSMITĂ OBSERVAȚII ȘI PROPUNERI asupra documentelor expuse/disponibile la sediul Primăriei Municipiului Botoșani, CENTRU INFORMARE CETĂȚENI PIAȚA REVOLUȚIEI NR.1, BOTOȘANI, telefon 0331711740, e-mail [urbanism@primariabt.ro](mailto:urbanism@primariabt.ro) în perioada 24.08.2018 - 07.09.2018

Răspunsul la observațiile transmise va fi comunicat publicului în max. 20 zile de la data ultimului anunț - 07.09.2018 prin:

AFIȘAREA PE PAGINA DE INTERNET A PRIMĂRIEI “PLANURI URBANISTICE”

Persoana responsabilă cu informarea și consultarea publicului:

Alexandru Agavriloae - inspector în cadrul Instituției Arhitect Șef- Serviciul Urbanism și Autorizări în construcții din STR.CALEA NAȚIONALĂ NR.101 (FOSTA CASA CĂRȚII), telefon 0372316762, e-mail [urbanism@primariabt.ro](mailto:urbanism@primariabt.ro)

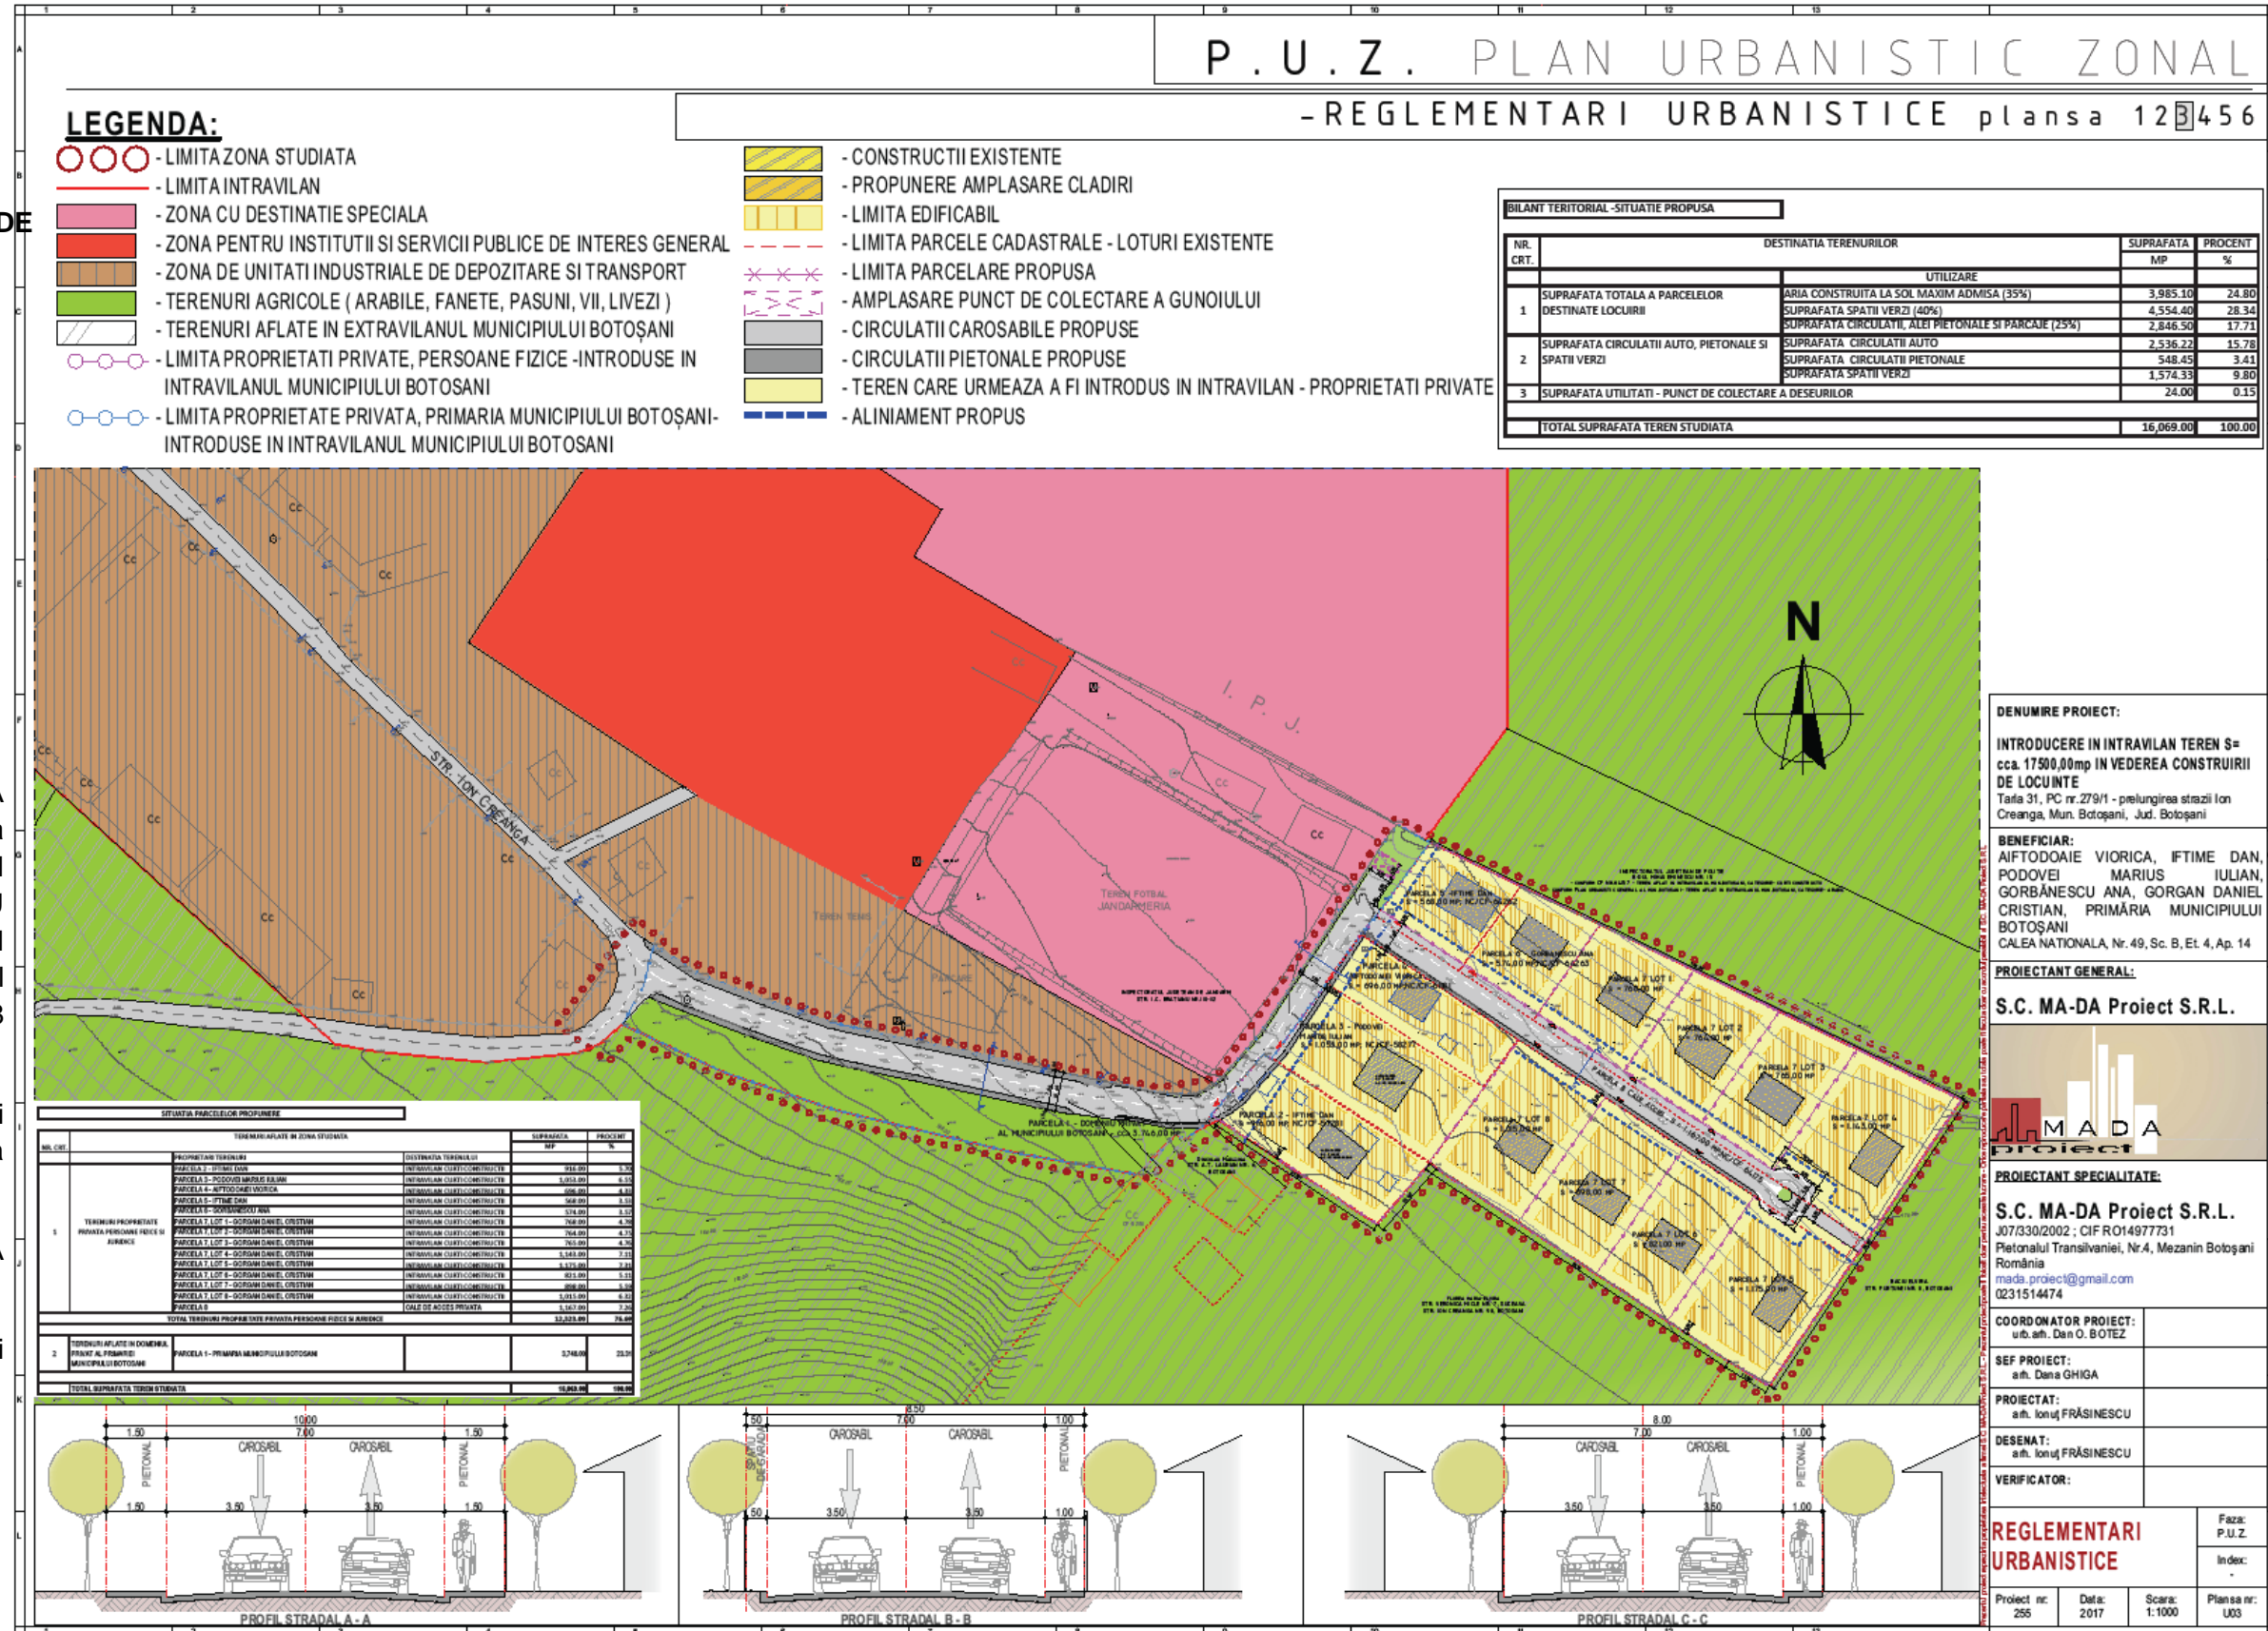

**DENUMIRE PROIECT:**  
INTRODUCERE IN INTRAVILAN TEREN S= cca. 17500,00mp IN VEDEREA CONSTRUIRII DE LOCUINTE  
Talia 31, PC nr.279/1 - prelungirea strazii Ion Creanga, Mun. Botoșani, Jud. Botoșani

**BENEFICIAR:**  
AIFTODOAIE VIORICA, IFTIME DAN, PODDOVEI MARIUS IULIAN, GORBĂNESCU ANA, GORGAN DANIEL CRISTIAN, PRIMĂRIA MUNICIPIULUI BOTOȘANI  
CALEA NAȚIONALĂ Nr. 49, Sc. B, Et. 4, Ap. 14

**PROIECTANT GENERAL:**  
**S.C. MA-DA Proiect S.R.L.**

**PROIECTANT SPECIALITATE:**  
**S.C. MA-DA Proiect S.R.L.**  
J07/330/2002 ; CIF R014977731  
Pietonalul Transilvaniei, Nr.4, Mezanin Botoșani România  
mada.proiect@gmail.com  
0231514474

**COORDONATOR PROIECT:**  
urb. arh. Dan O. BOTEZ

**SEF PROIECT:**  
urb. arh. Dana GHIGA

**PROIECTAT:**  
urb. arh. FRĂȘINESCU

**DESENAT:**  
urb. arh. FRĂȘINESCU

**VERIFICATOR:**

**REGLEMENTARI URBANISTICE**

Proiect nr: 255    Data: 2017    Scara: 1:1000    Plansa nr: U03