

**PROIECTANT GENERAL**



SOCIETATEA COMERCIALA  
**PROIECT BOTOSANI**  
 S.R.L.  
**SC "PROIECT BOTOSANI" SRL**  
 BOTOSANI, Str. Cuza Voda Nr. 2, Bl.7, Sc. F, Mezanin  
 tel/fax: 0231-514965; cf.: 4906270; r.c. j07/1086/1993

**BENEFICIAR:**  
 PRIMARIA MUN. BOTOSANI

**INVESTITOR:**  
 SC ANCA FARM SRL

**Pr.Nr.**  
 1877/ 2014

SPECIFICATIE	NUME	SEMNATURA	scara 1:2.000
SEF PROIECT	arh.M.TULBURE		DATA 2014
COORDONATOR	arh.M.TULBURE		
PROIECTAT	arh. C. HARALAMB		
DESENAT	arh. C. HARALAMB		

**PROIECT:**  
 CONCESIONARE TEREN PENTRU EXTINDERE SPATIU COMERCIAL SI REALIZARE RAMPA ACCES PIETONAL  
 STR.CALEA NATIONALA NR.105 MUN. BOTOSANI

**TITLU PLANSA:**  
 PLAN DE INCADRARE IN ZONA



**FAZA :**  
 P.U.D.

**PLANSA NR.**  
 A1

# HOKL

## PUD:


RECOMPARTIMENTARI INTERIOARE,  
SCHIMBARE TAMPLARIE,  
EXTINDERE SPATIU COMERCIAL  
SI REALIZARE RAMPA ACCES PIETONAL

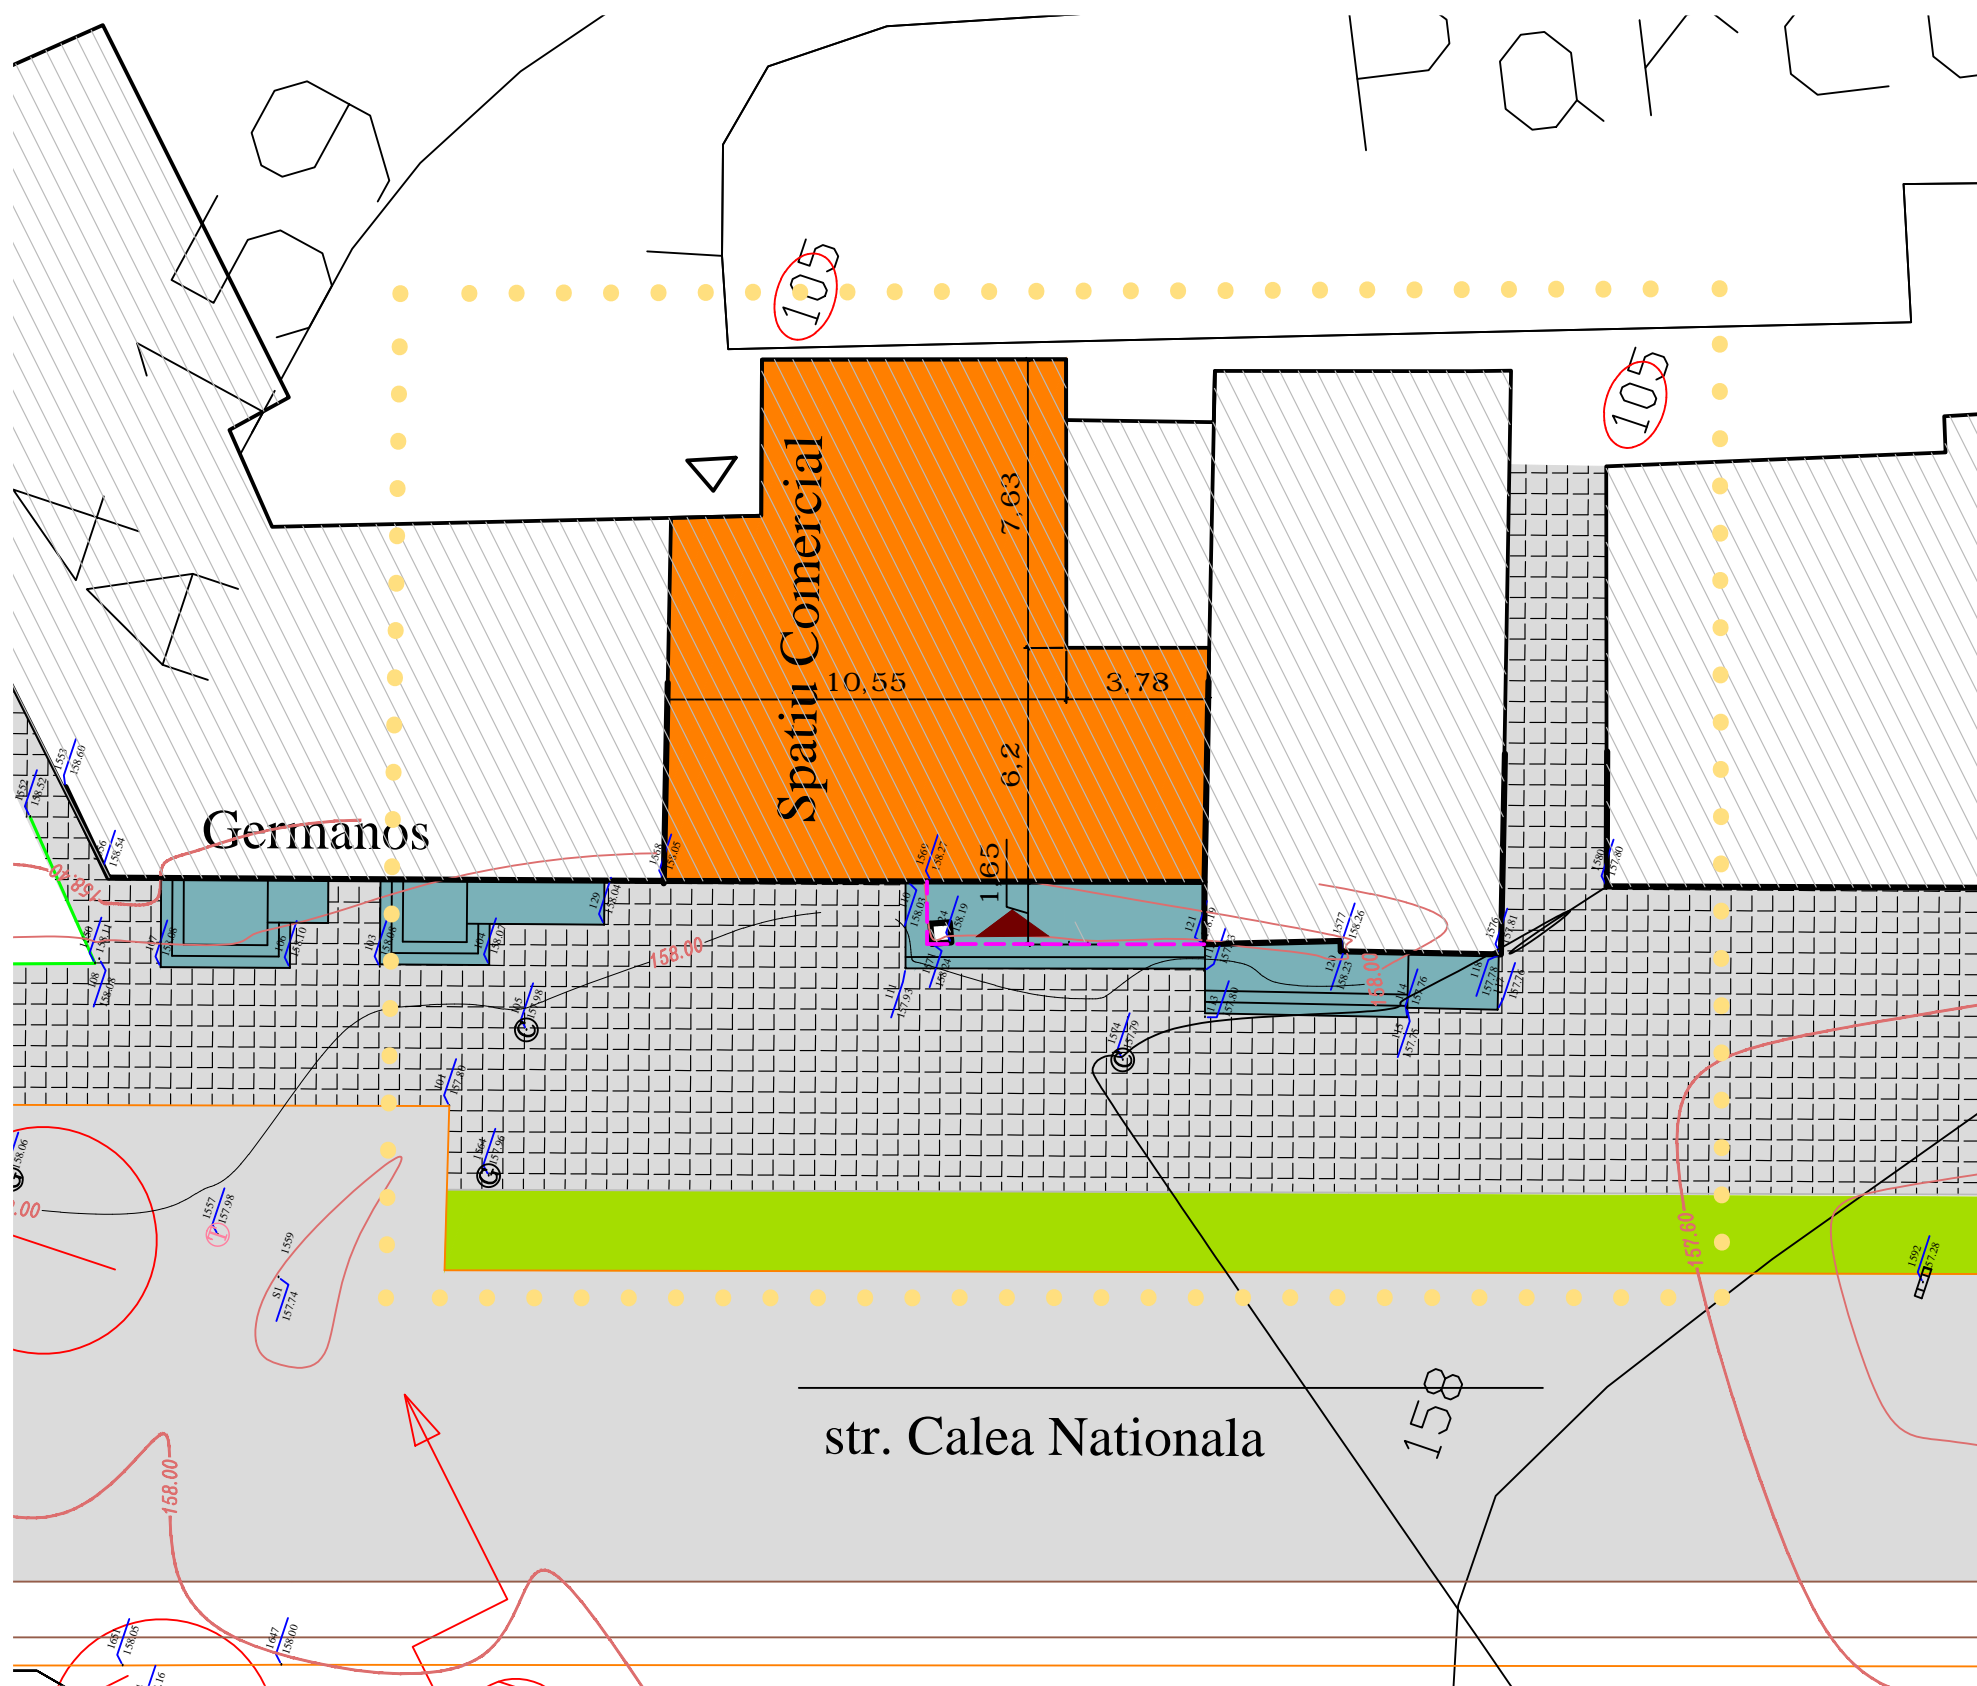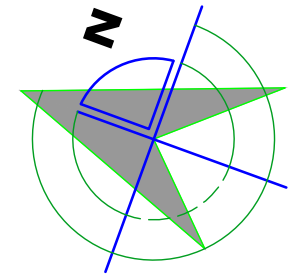

### LEGENDA


- cladiri existente
- spatiu comercial studiat
- terase, accese, platforme
- terase acoperite
- alei pietonale
- alei carosabile
- spatii verzi
- acces principal la spatiu studiat
- acces secundar la spatiu studiat

<b>PROIECTANT GENERAL</b>				BENEFICIAR: PRIMARIA MUN. BOTOSANI  INVESTITOR: SC ANCA FARM SRL	<b>Pr.Nr.</b> 1877/ 2014
SC "PROIECT BOTOSANI" SRL BOTOSANI, Str. Cuza Voda Nr. 2, Bl.7, Sc. F, Mezanin tel/fax: 0231-514965; cf : 4906270; r.c. j07/1086/1993					
<b>SPECIFICATIE</b>	<b>NUME</b>	<b>SEMNTATURA</b>	<b>scara</b> 1:500	PROIECT: CONCESIONARE TEREN PENTRU EXTINDERE SPATIU COMERCIAL SI REALIZARE RAMPA ACCES PIETONAL STR.CALEA NATIONALA NR.105 MUN. BOTOSANI	<b>FAZA :</b> P.U.D.
SEF PROIECT	arh.M.TULBURE		<b>DATA</b> 2014		
COORDONATOR	arh.M.TULBURE				
PROIECTAT	arh. C. HARALAMB				
DESENAT	arh. C. HARALAMB				
				<b>TITLU PLANSA:</b> SITUATIA EXISTENTA	<b>PLANSA NR.</b> A2

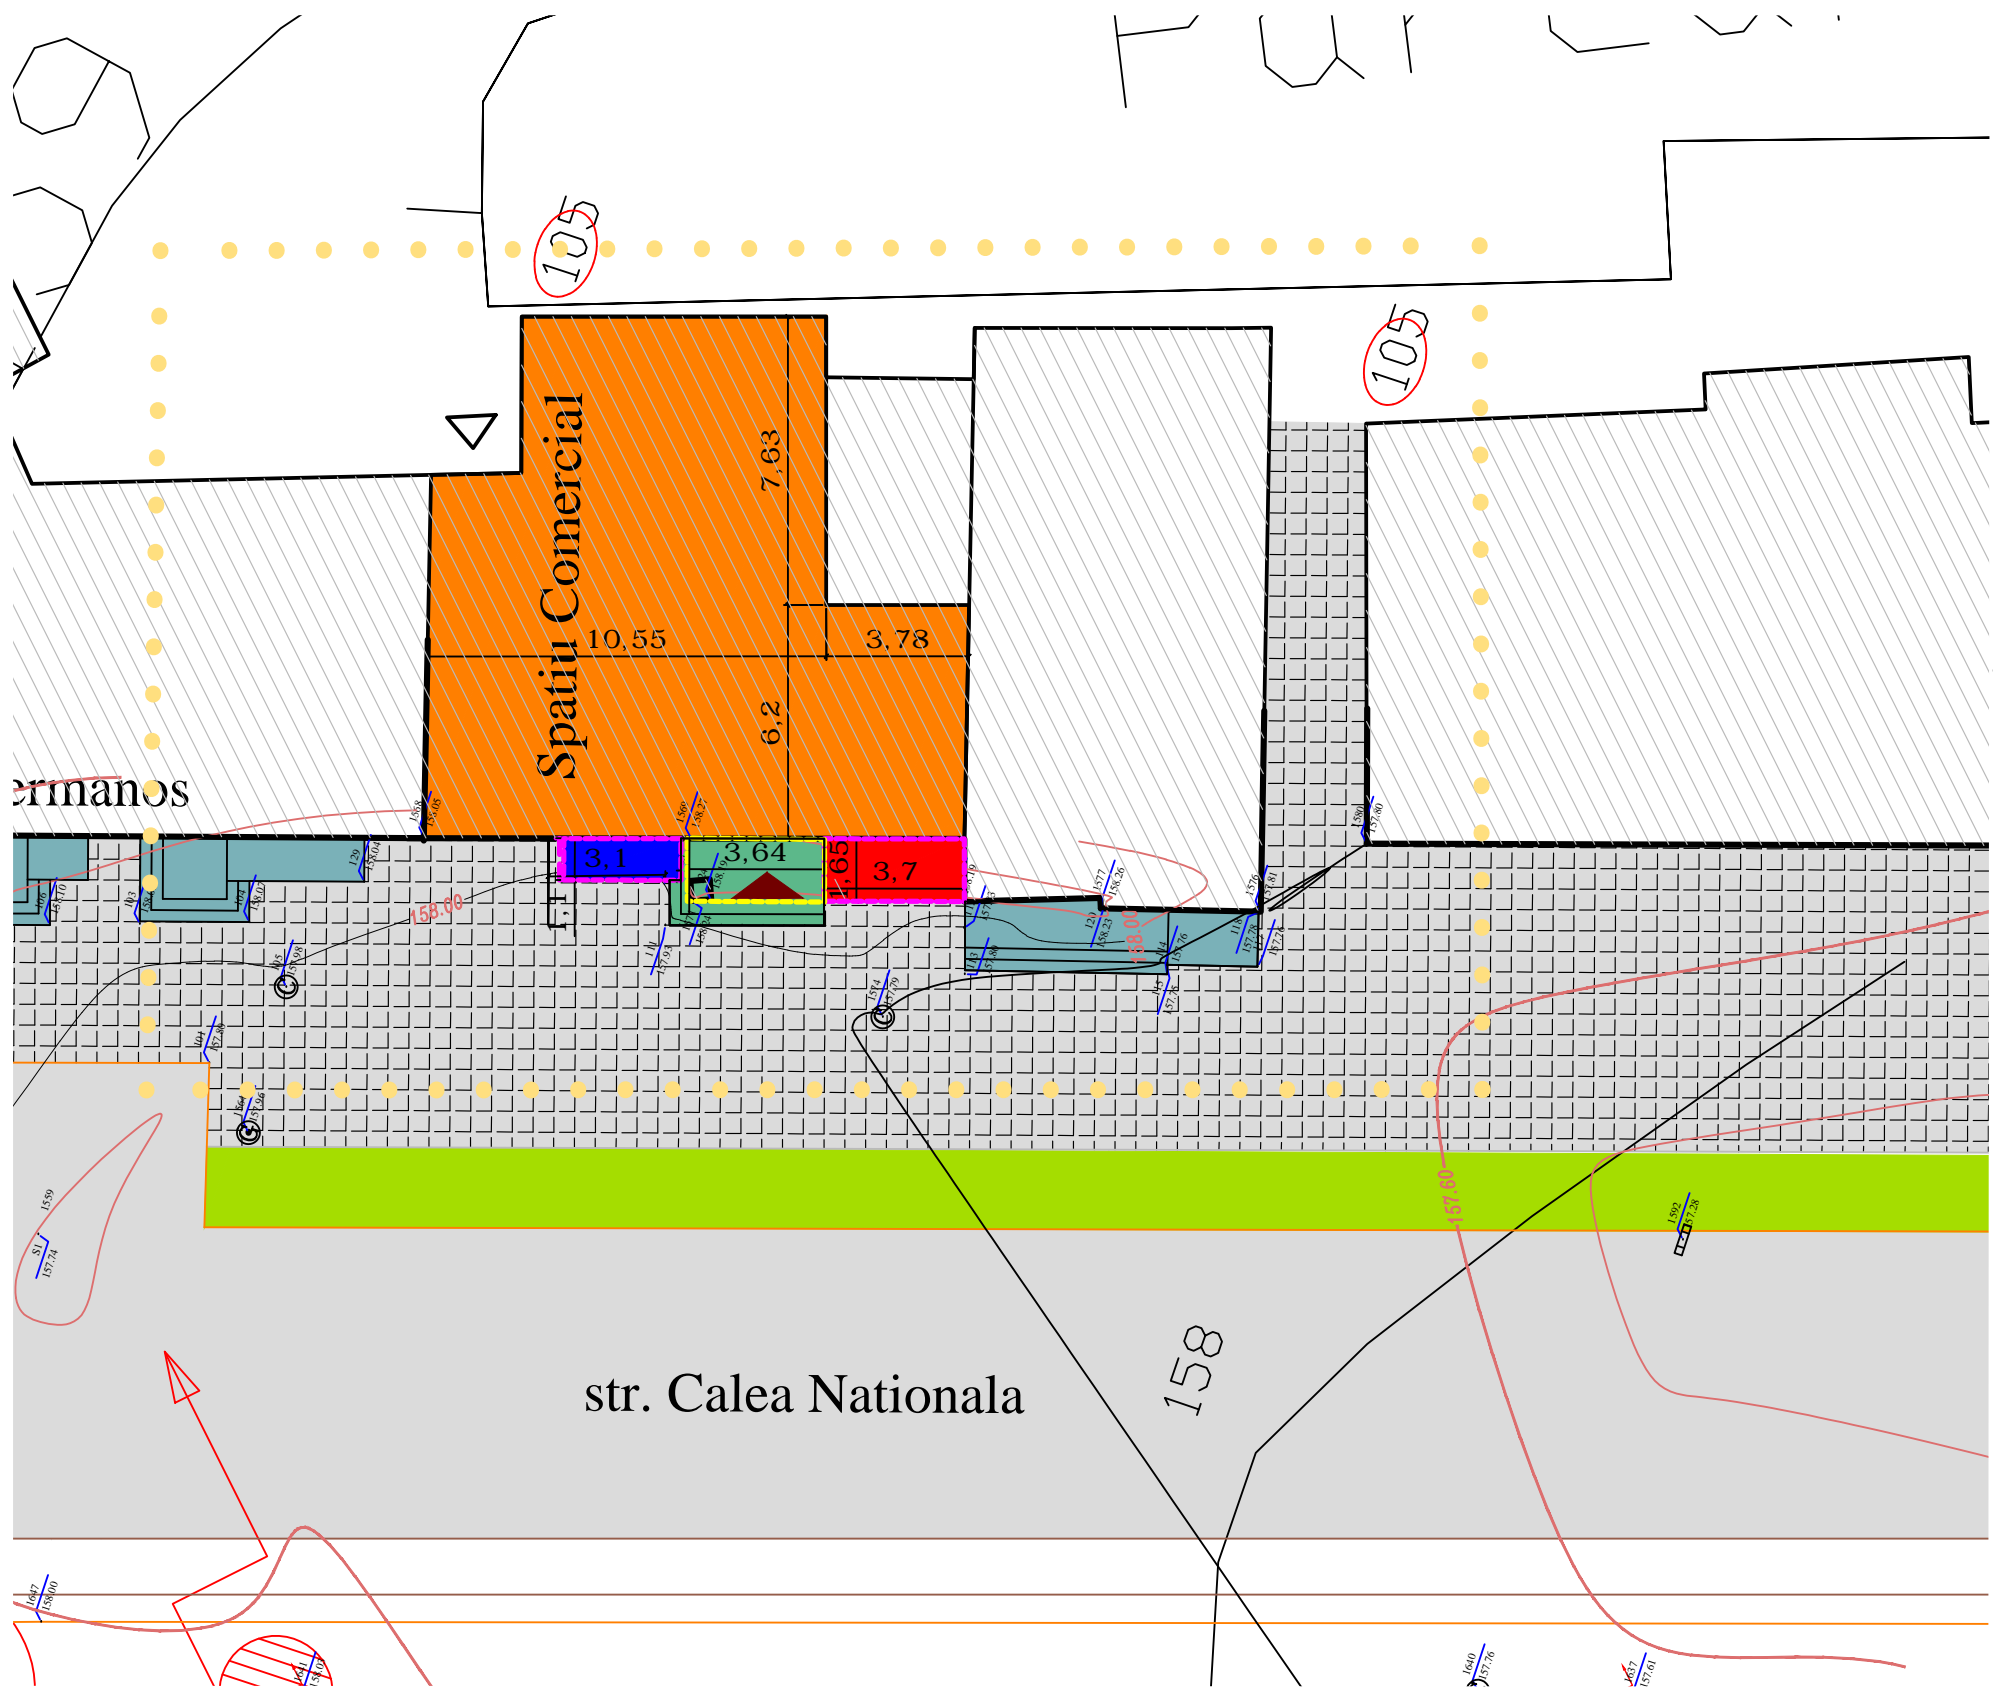


**PUD:**


RECOMPARTIMENTARI INTERIOARE,  
SCHIMBARE TAMPLARIE,  
EXTINDERE SPATIU COMERCIAL  
SI REALIZARE RAMPA ACCES PIETONAL

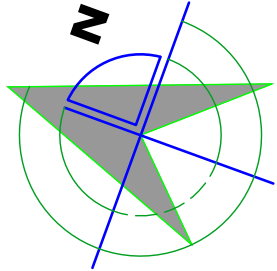

**LEGENDA**


- limita zonei studiate
- cladiri existente S= 173,49 mp
- spatiu comercial studiat
- extindere propusa pe terasa existenta teren concesionat S= 6,10
- terasa acoperita teren concesionat S= 6,00
- rampa acces pt persoane cu dizabilitati teren concesionat S= 4,20 mp
- terasa, trepte acces teren concesionat S= 2,60 mp
- terase, accese, platforme
- alei pietonale
- alei carosabile
- spatii verzi
- acces principal la spatiu studiat
- acces secundar la spatiu studiat

<b>PROIECTANT GENERAL</b>				BENEFICIAR: PRIMARIA MUN. BOTOSANI	Pr.Nr. 1877/ 2014
 <b>SC "PROIECT BOTOSANI" SRL</b> BOTOSANI, Str. Cuza Voda Nr. 2, Bl.7, Sc. F, Mezanin tel/fax: 0231-514965; cf : 4906270; r.c. j07/1086/1993					
SPECIFICATIE	NUME	SEMNTATURA	scara 1:500	PROIECT: CONCESIONARE TEREN PENTRU EXTINDERE SPATIU COMERCIAL SI REALIZARE RAMPA ACCES PIETONAL STR.CALEA NATIONALA NR.105 MUN. BOTOSANI	FAZA : P.U.D.
SEF PROIECT	arh.M.TULBURE		DATA 2014		
COORDONATOR	arh.M.TULBURE				
PROIECTAT	arh. C. HARALAMB				
DESENAT	arh. C. HARALAMB				
				TITLU PLANSA: REGLEMENTARI URBANISTICE	PLANSA NR. A3

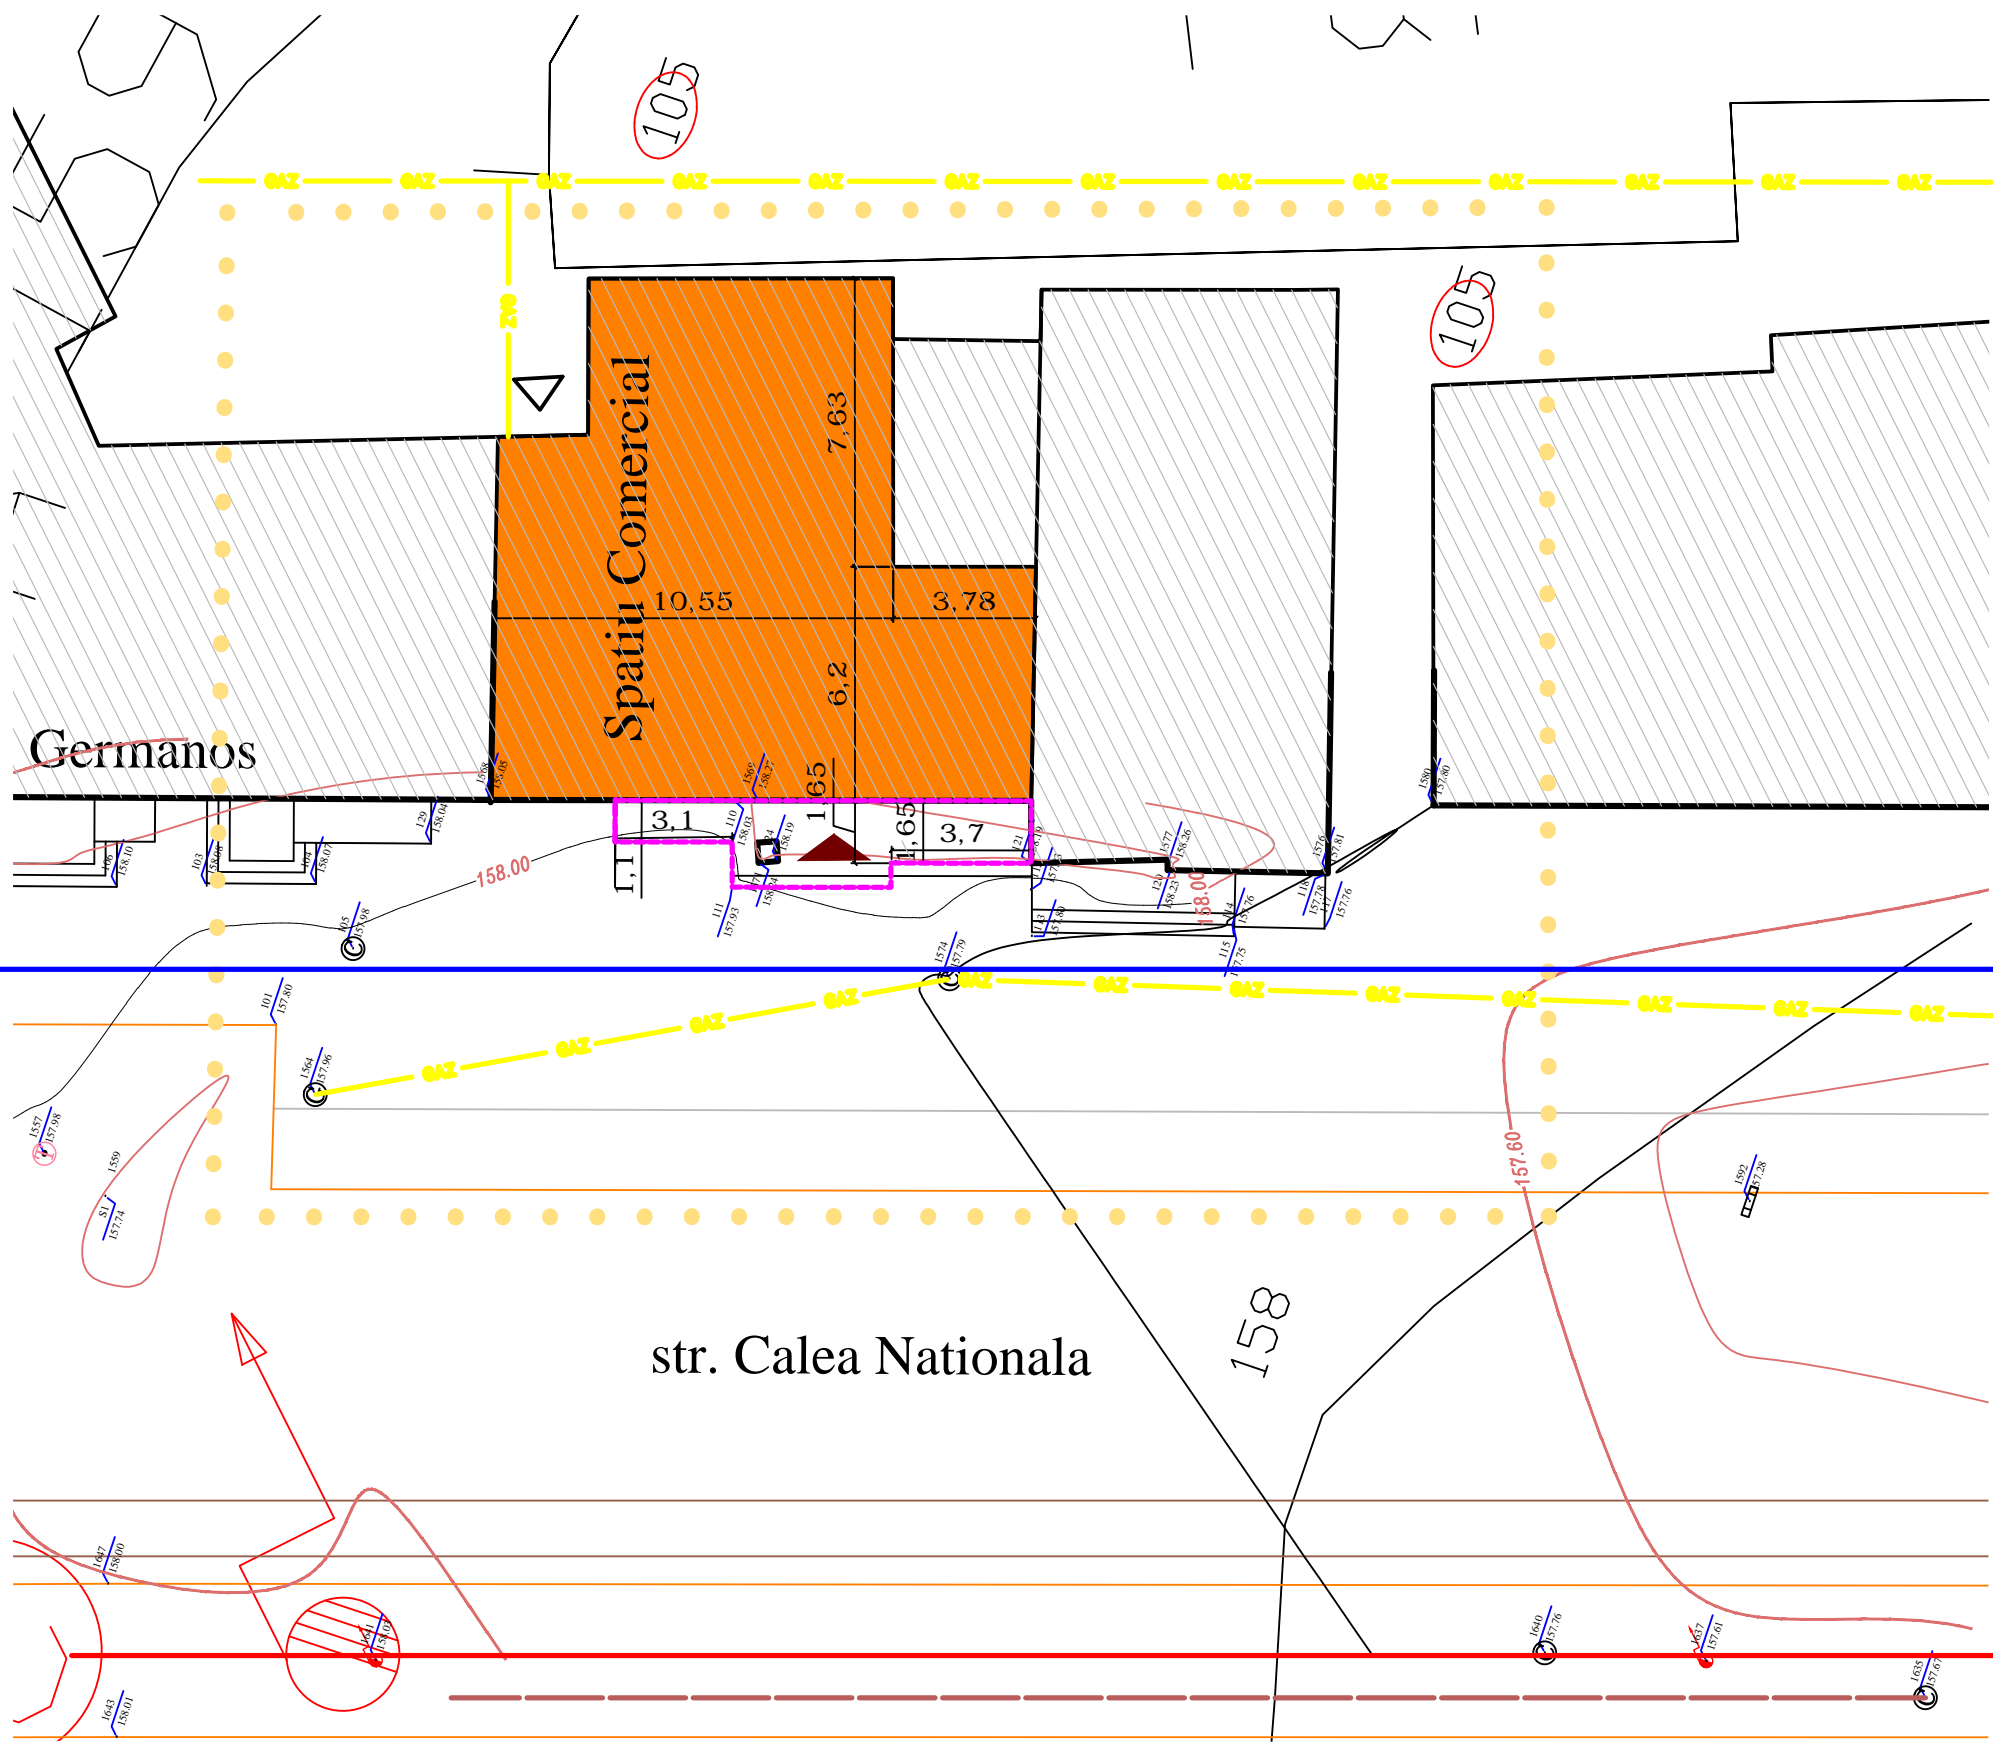

**PUD:**

RECOMPARTIMENTARI INTERIOARE,  
SCHIMBARE TAMPLARIE,  
EXTINDERE SPATIU COMERCIAL  
SI REALIZARE RAMPA ACCES PIETONAL

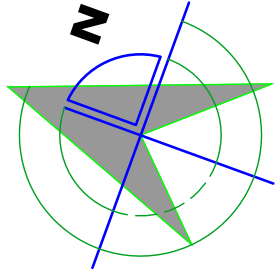


**LEGENDA**

- limita zonei studiate
- cladiri existente
- spatiu comercial studiat
- terase, accese, platforme
- teren proprietate a mun. Botosani propus pentru concesiune

**LEGENDA UTILITATI :**


- Retea alimentare cu apa potabila a municipiului Botosani
- Retea canalizare menajera a municipiului Botosani
- Retea alimentare cu gaze naturale presiune redusa-E.On
- Retea alimentare cu energie electrica tip LES 6/10 kV-E.On

<b>PROIECTANT GENERAL</b>				BENEFICIAR: PRIMARIA MUN. BOTOSANI		Pr.Nr. 1877/ 2014	
 SC "PROIECT BOTOSANI" SRL BOTOSANI, Str. Cuza Voda Nr. 2, Bl.7, Sc. F, Mezanin tel/fax: 0231-514965; cf : 4906270; r.c. j07/1086/1993				INVESTITOR: SC ANCA FARM SRL			
SPECIFICATIE	NUME	SEMNATURA	scara 1:500	PROIECT: CONCESIONARE TEREN PENTRU EXTINDERE SPATIU COMERCIAL SI REALIZARE RAMPA ACCES PIETONAL STR.CALEA NATIONALA NR.105 MUN. BOTOSANI			
SEF PROIECT	arh.M.TULBURE			DATA 2014	FAZA : P.U.D.		
COORDONATOR	arh.M.TULBURE				TITLU PLANSA: REGLEMENTARI EDILITARE		
PROIECTAT	arh. C. HARALAMB				PLANSA NR. A4		
DESENAT	arh. C. HARALAMB						

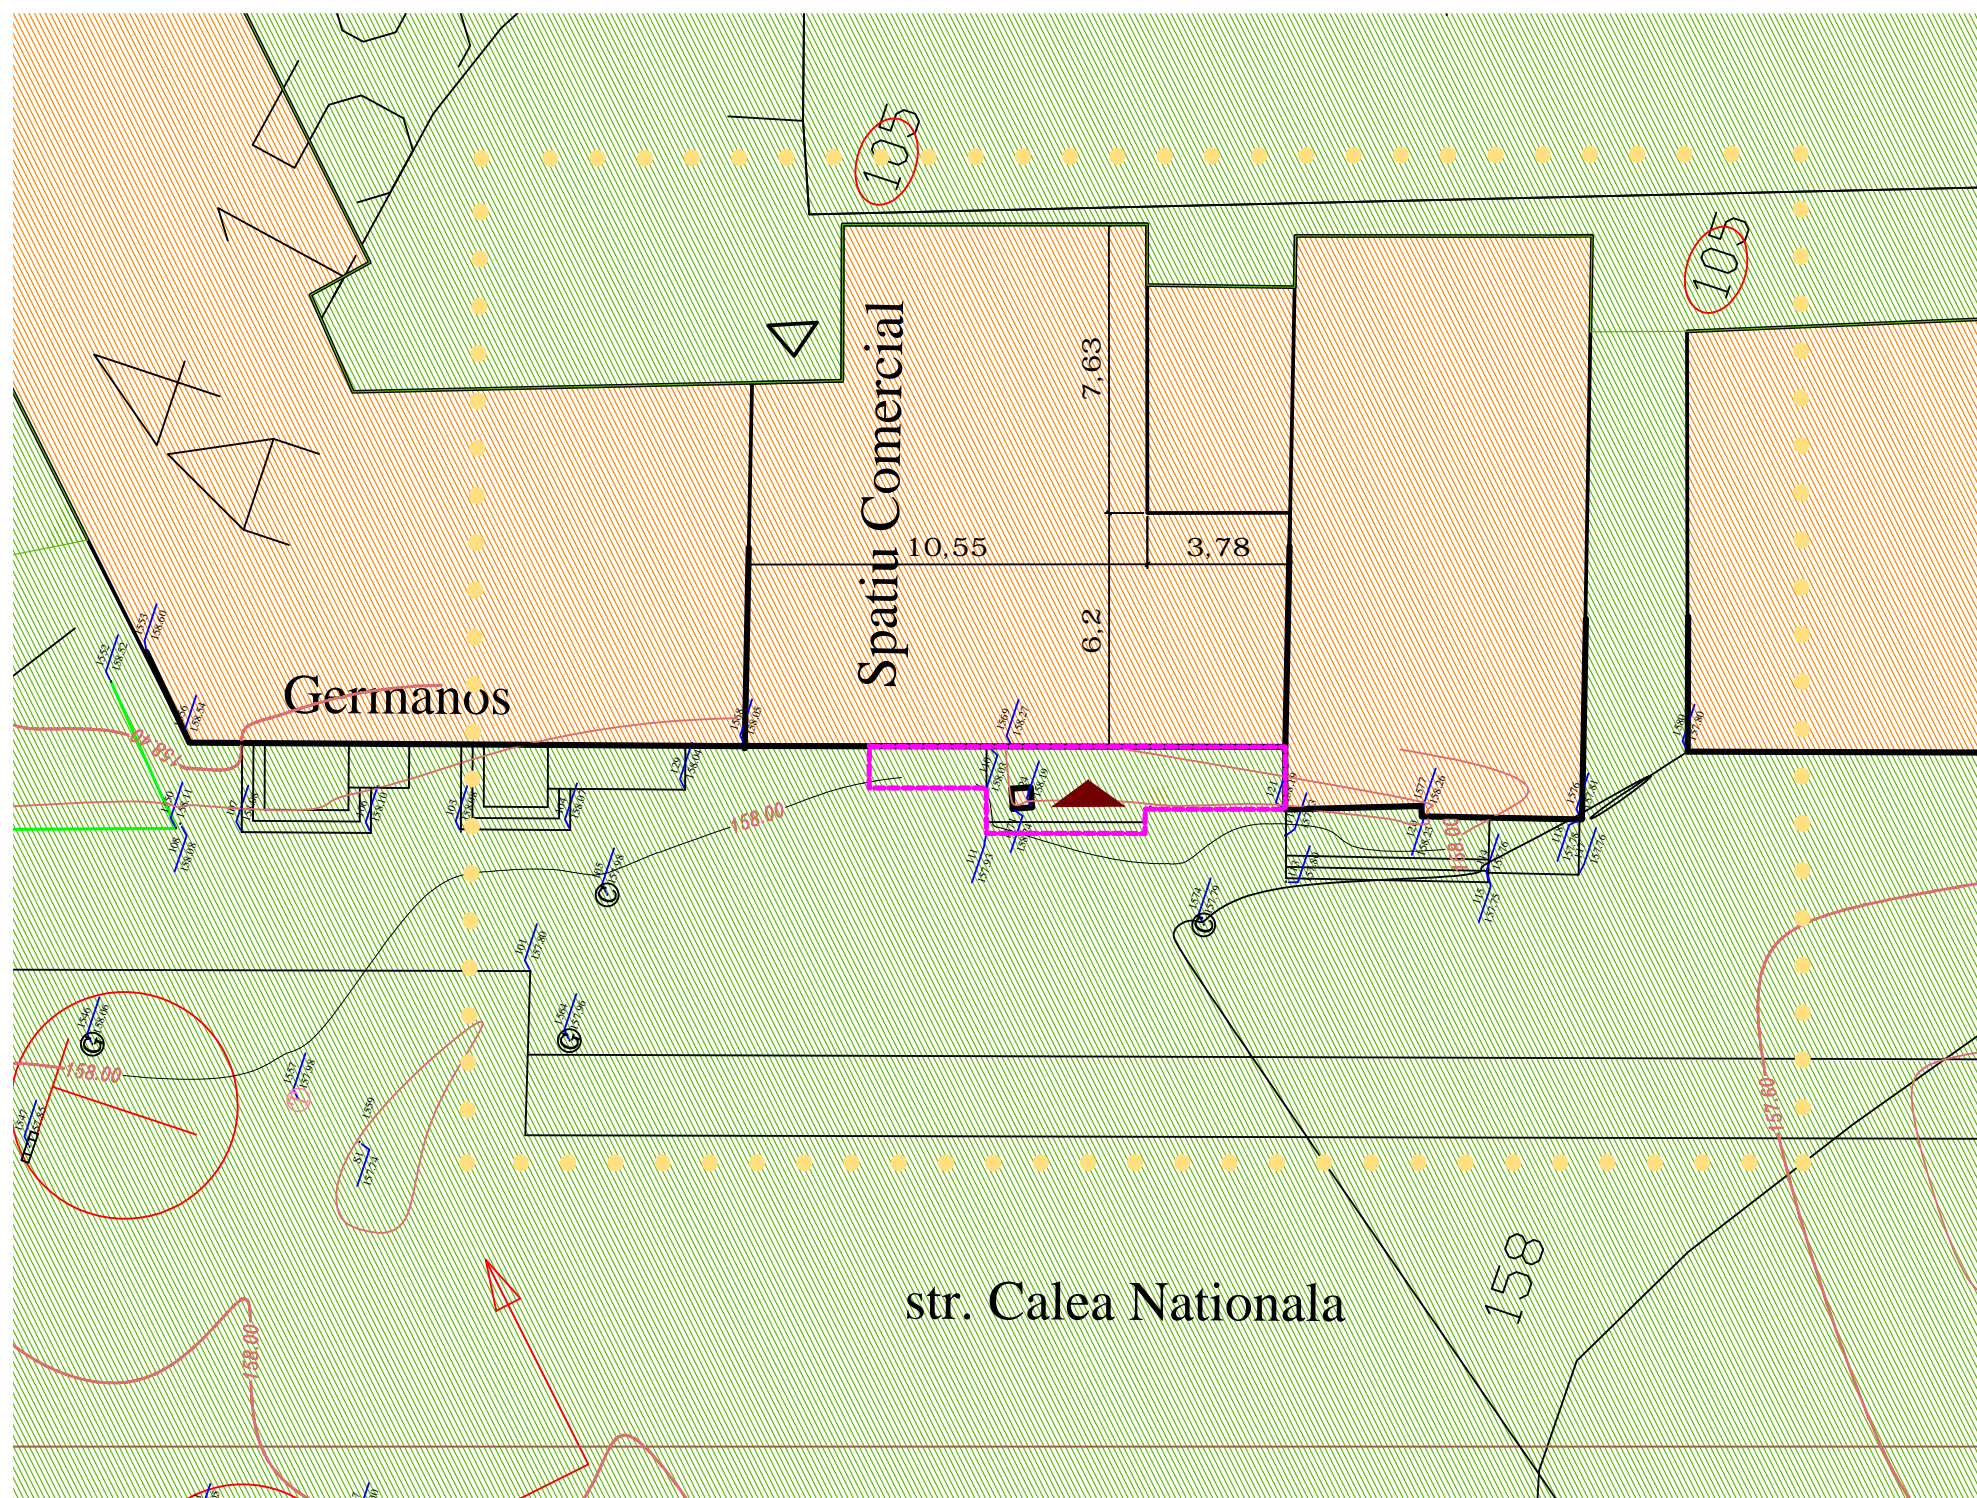



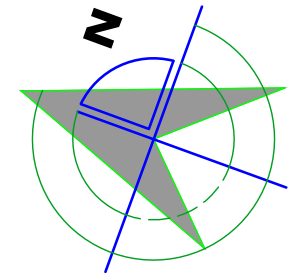


### PUD:

RECOMPARTIMENTARI INTERIOARE,  
SCHIMBARE TAMPLARIE,  
EXTINDERE SPATIU COMERCIAL  
SI REALIZARE RAMPA ACCES PIETONAL



### LEGENDA

- ● ● ● ● limita zonei studiate
-  cladiri existente din care proprietate SC Anca Farm SRL S= 173,49 mp
-  teren proprietate a mun. Botosani propus pentru concesiune
-  teren proprietate persoane fizice sau juridice
-  teren proprietate mun. Botosani

<b>PROIECTANT GENERAL</b>				BENEFICIAR: PRIMARIA MUN. BOTOSANI	Pr.Nr. 1877/ 2014
 <b>SC "PROIECT BOTOSANI" SRL</b> BOTOSANI, Str. Cuza Voda Nr. 2, Bl.7, Sc. F, Mezanin tel/fax: 0231-514965; cf.: 4906270; r.c. j07/1086/1993					
SPECIFICATIE	NUME	SEMNTURA	scara 1:500	PROIECT: CONCESIONARE TEREN PENTRU EXTINDERE SPATIU COMERCIAL SI REALIZARE RAMPA ACCES PIETONAL STR.CALEA NATIONALA NR.105 MUN. BOTOSANI	FAZA : P.U.D.
SEF PROIECT	arh.M.TULBURE		DATA 2014		
COORDONATOR	arh.M.TULBURE				
PROIECTAT	arh. C. HARALAMB				
DESENAT	arh. C. HARALAMB				
TITLU PLANSA: CIRCULATIA TERENURILOR				PLANSA NR. A5	