


P.U.D.

PLAN URBANISTIC DE DETALIU

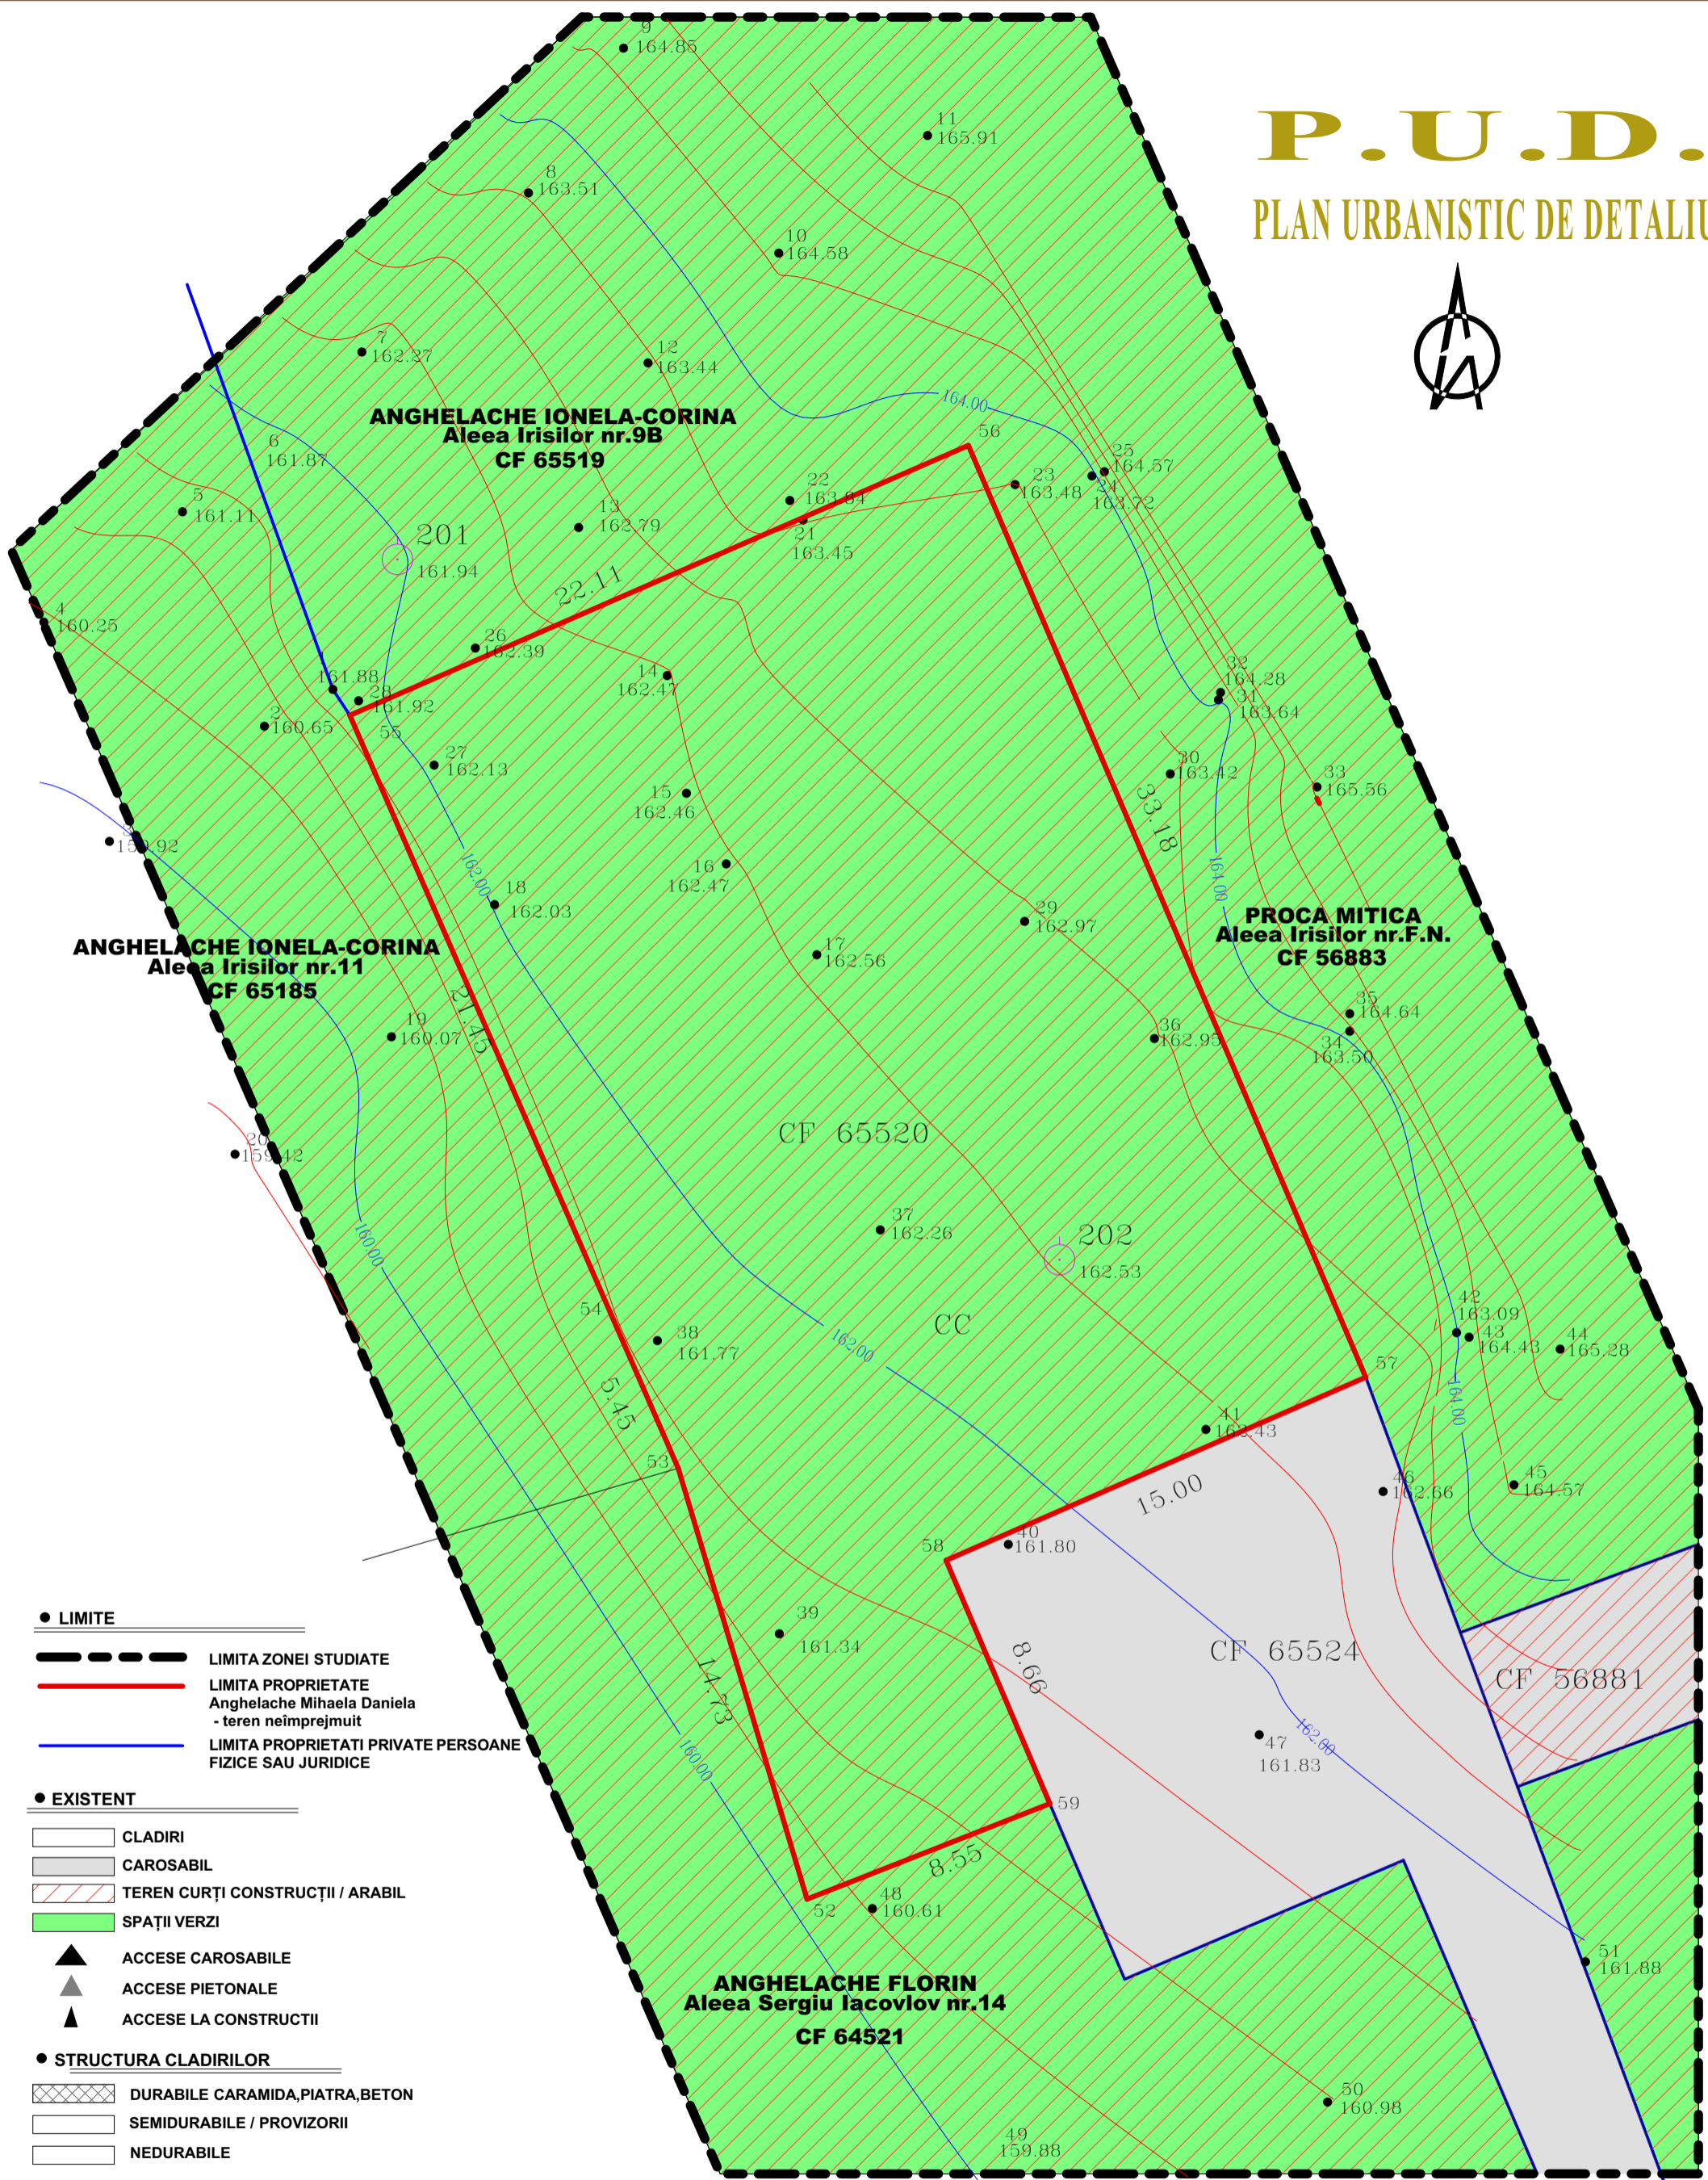

- LIMITE
- LIMITA ZONEI STUDIATE
- LIMITA PROPRIETATE Anghelache Mihaela Daniela - teren neimprejmuat
- LIMITA PROPRIETATI PRIVATE PERSOANE FIZICE SAU JURIDICE

- EXISTENT
- CLADIRI
- CAROSABIL
- TEREN CURȚI CONSTRUCȚII / ARABIL
- SPAȚII VERZI
- ACCES CAROSABILE
- ACCES PIETONALE
- ACCES LA CONSTRUCȚII

- STRUCTURA CLADIRILOR
- DURABILE CARAMIDA,PIATRA,BETON
- SEMIDURABILE / PROVIZORII
- NEDURABILE

- STAREA CLADIRILOR
- BUNA
- MEDIOCRA
- REA

VERIFICATOR	NUME	SEMNĂTURA	CERINȚA	REFERAT/EXPERTIZĂ NR./DATA
S.c. H' ART STUDIO S.r.l.	Strada Victoriei nr.1, Botosani tel. 0745 544 761		J07/528/2004 CUI 16877143	Beneficiar: ANGHELACHE MIHAELA - DANIELA Str. Primăverii, nr. 4, sc. B, et.1, ap.6, mun.Botosani, jud. Botosani
SPECIFICAȚIE	NUME	SEMNĂTURĂ	SCARA: 1:200	Titlu proiect: CONSTRUIRE LOCUINTA Sp+P+M Aleea Irisilor, nr. 9C, mun. Botosani, jud. Botosani
SEF PROIECT	c.arh. Mihai Mihailescu		DATA: ianuarie 2018	Titlu planșă: PLAN DE SITUATIE - existent -
PROIECTAT	c.arh. Mihai Mihailescu			Faza: P.U.D.
DESENAT	Pr. Orlando Manolachi			Planșa nr.: U2