


P.U.D.

PLAN URBANISTIC DE DETALIU

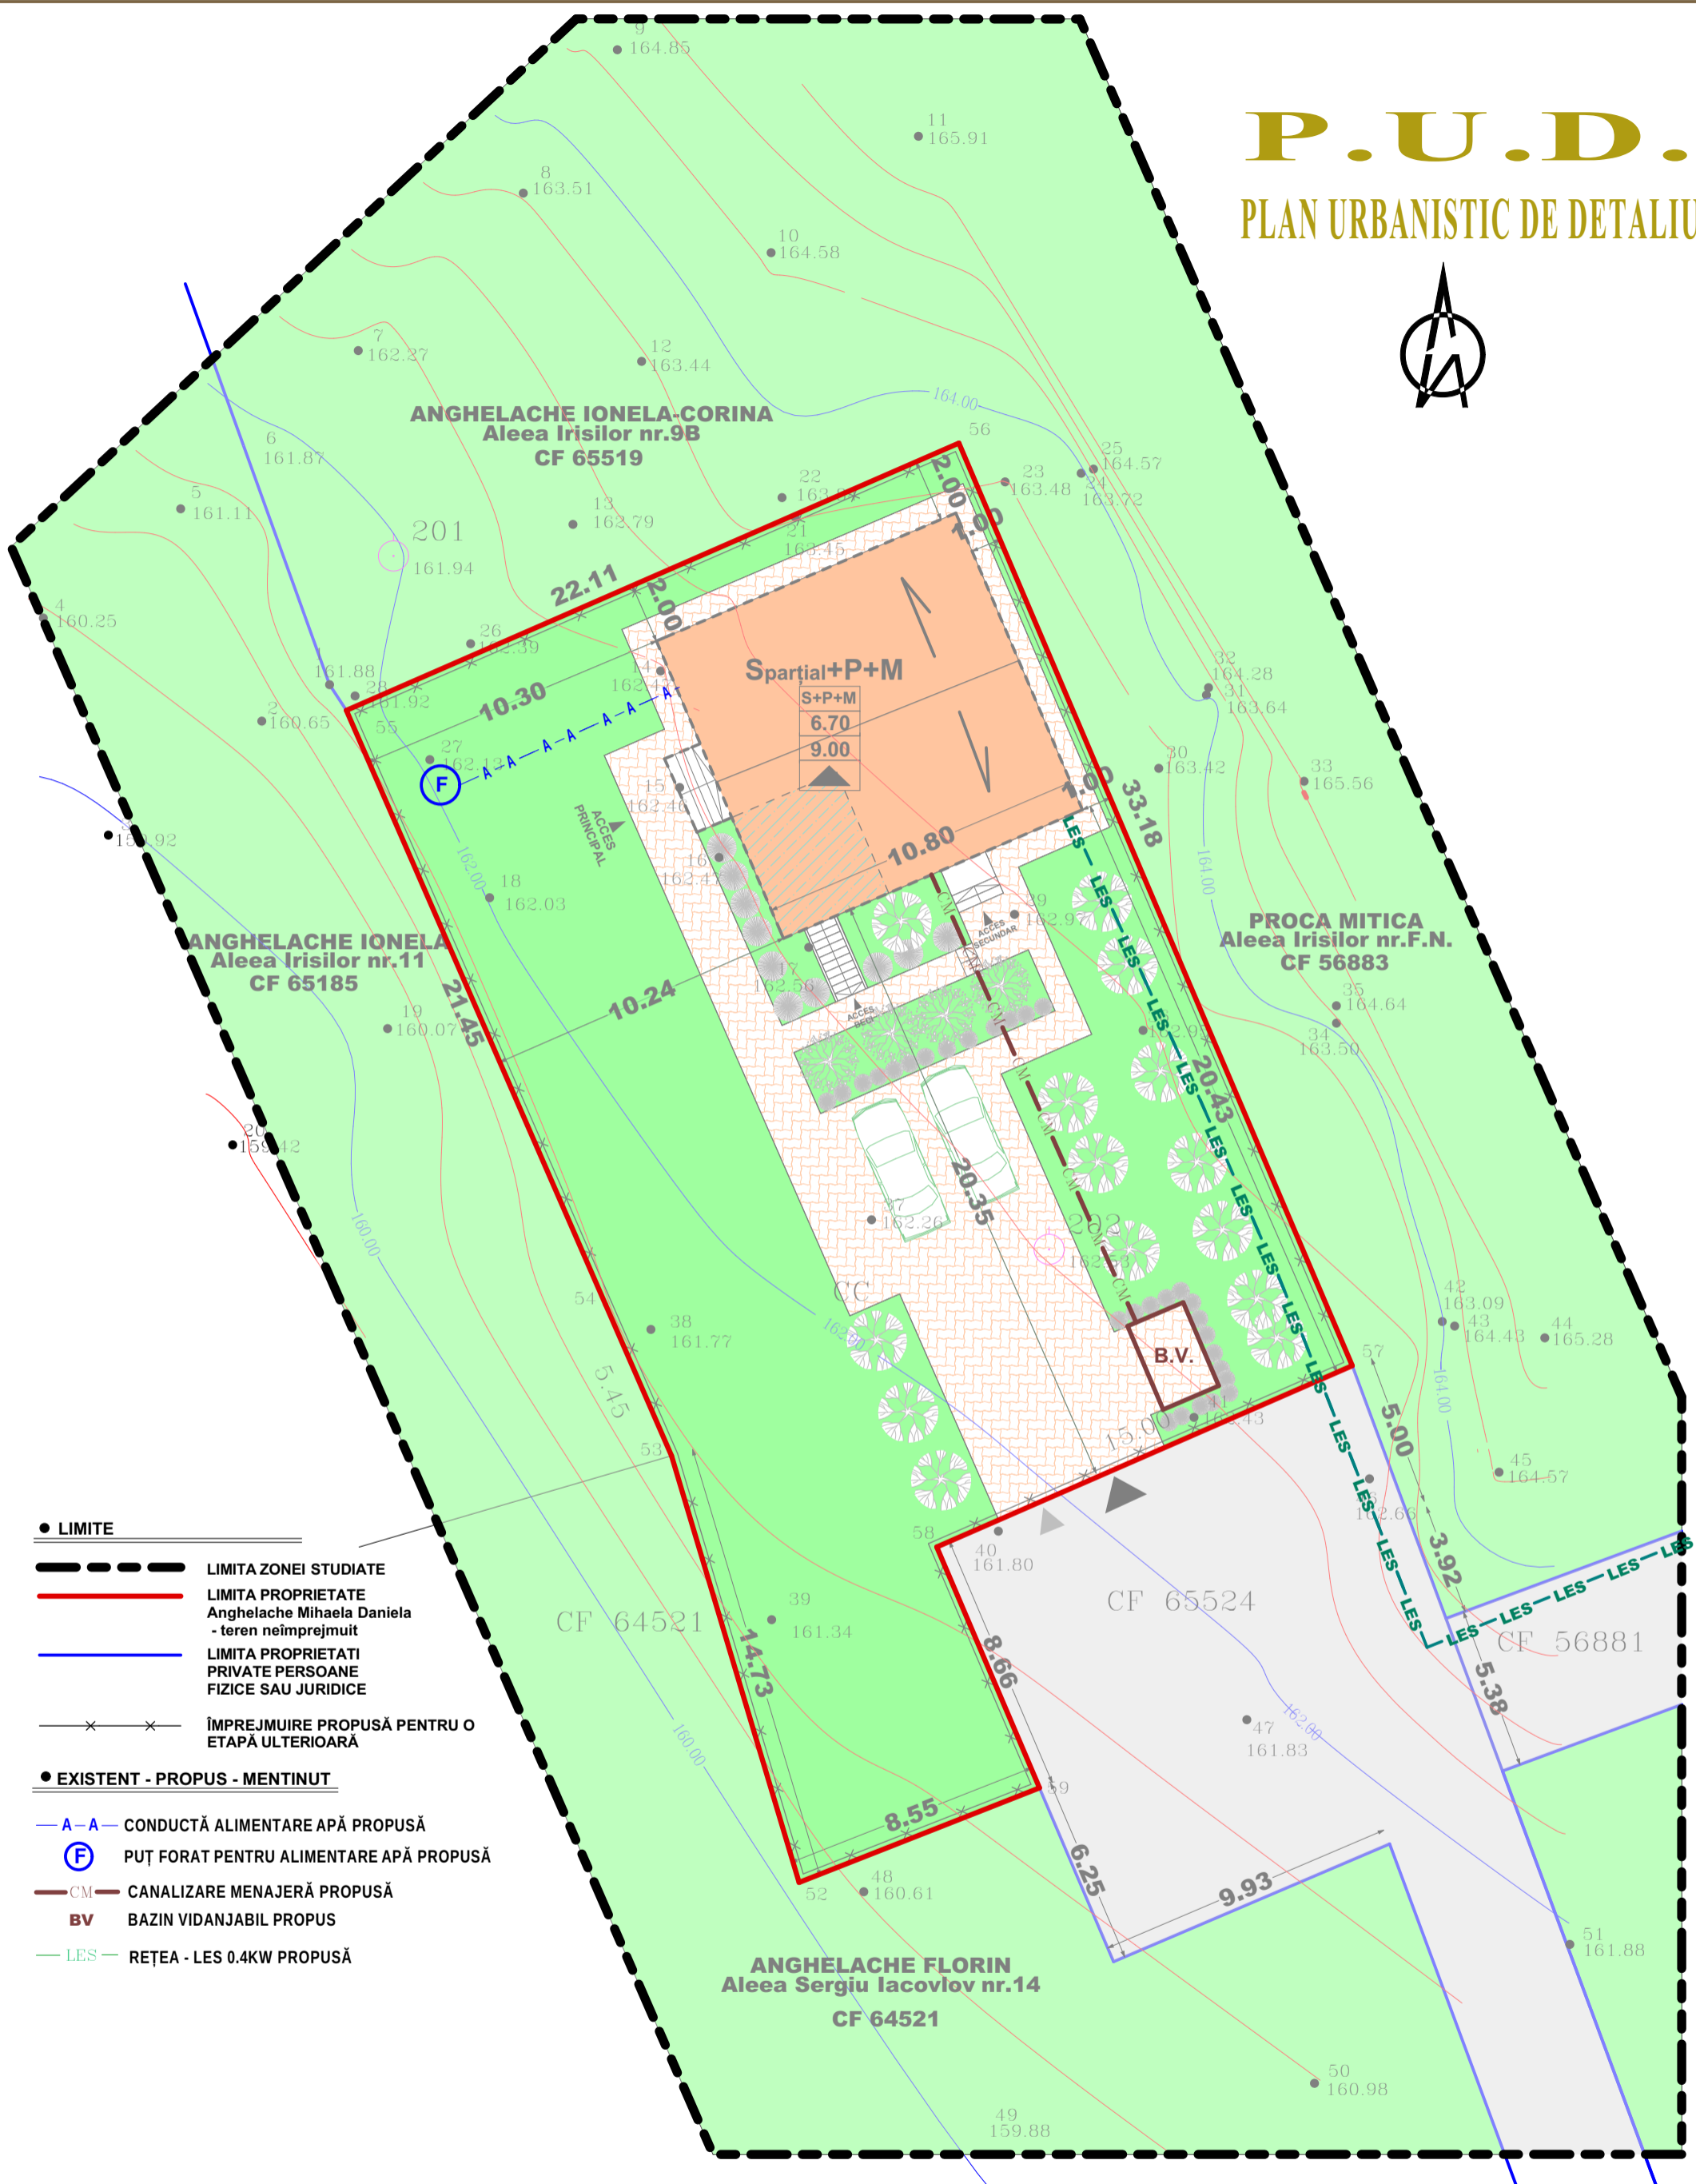

- LIMITE
- — — — — LIMITA ZONEI STUDIATE
- — — — — LIMITA PROPRIETATE Anghelache Mihaela Daniela - teren neîmprejmuit
- — — — — LIMITA PROPRIETATI PRIVATE PERSOANE FIZICE SAU JURIDICE
- x — x — x — ÎMPREJMUIRE PROPUȘĂ PENTRU O ETAPĂ ULTERIOARĂ
- EXISTENT - PROPUȘ - MENTINUT
- A—A— CONDUCTĂ ALIMENTARE APĂ PROPUȘĂ
- ⓕ PUȘ FORAT PENTRU ALIMENTARE APĂ PROPUȘĂ
- CM — CANALIZARE MENAJERĂ PROPUȘĂ
- BV — BAZIN VIDANJABIL PROPUȘ
- LES — REȘEA - LES 0.4KW PROPUȘĂ

VERIFICATOR	NUME	SEMNĂTURA	CERINȘA	REFERAT/EXPERTIZĂ NR./DATA
s.c. H' ART STUDIO s.r.l.	Strada Victoriei nr.1, Botosani tel. 0745 544 761		J07/528/2004 CUI 16877143	Beneficiar: ANGHELACHE MIHAELA - DANIELA Str. Primăverii, nr. 4, sc. B, et.1, ap.6, mun. Botosani, jud. Botosani
SPECIFICAȘIE	NUME	SEMNĂTURĂ	SCARA: 1:200	Titlu proiect: CONSTRUIRE LOCUINTA P+M Aleea Irisilor, nr. 9C, mun. Botosani, jud. Botosani
ȘEF PROIECT	c.arh. Mihai Mihailescu		DATA:	Faza: P.U.D.
PROIECTAT	c.arh. Mihai Mihailescu			Planșa nr.: U4
DESENAT	Ing. Narcis Butnariu			Titlu planșă: PLAN DE SITUATIE - reglementări edilitare -