


# PLAN URBANISTIC DE DETALIU

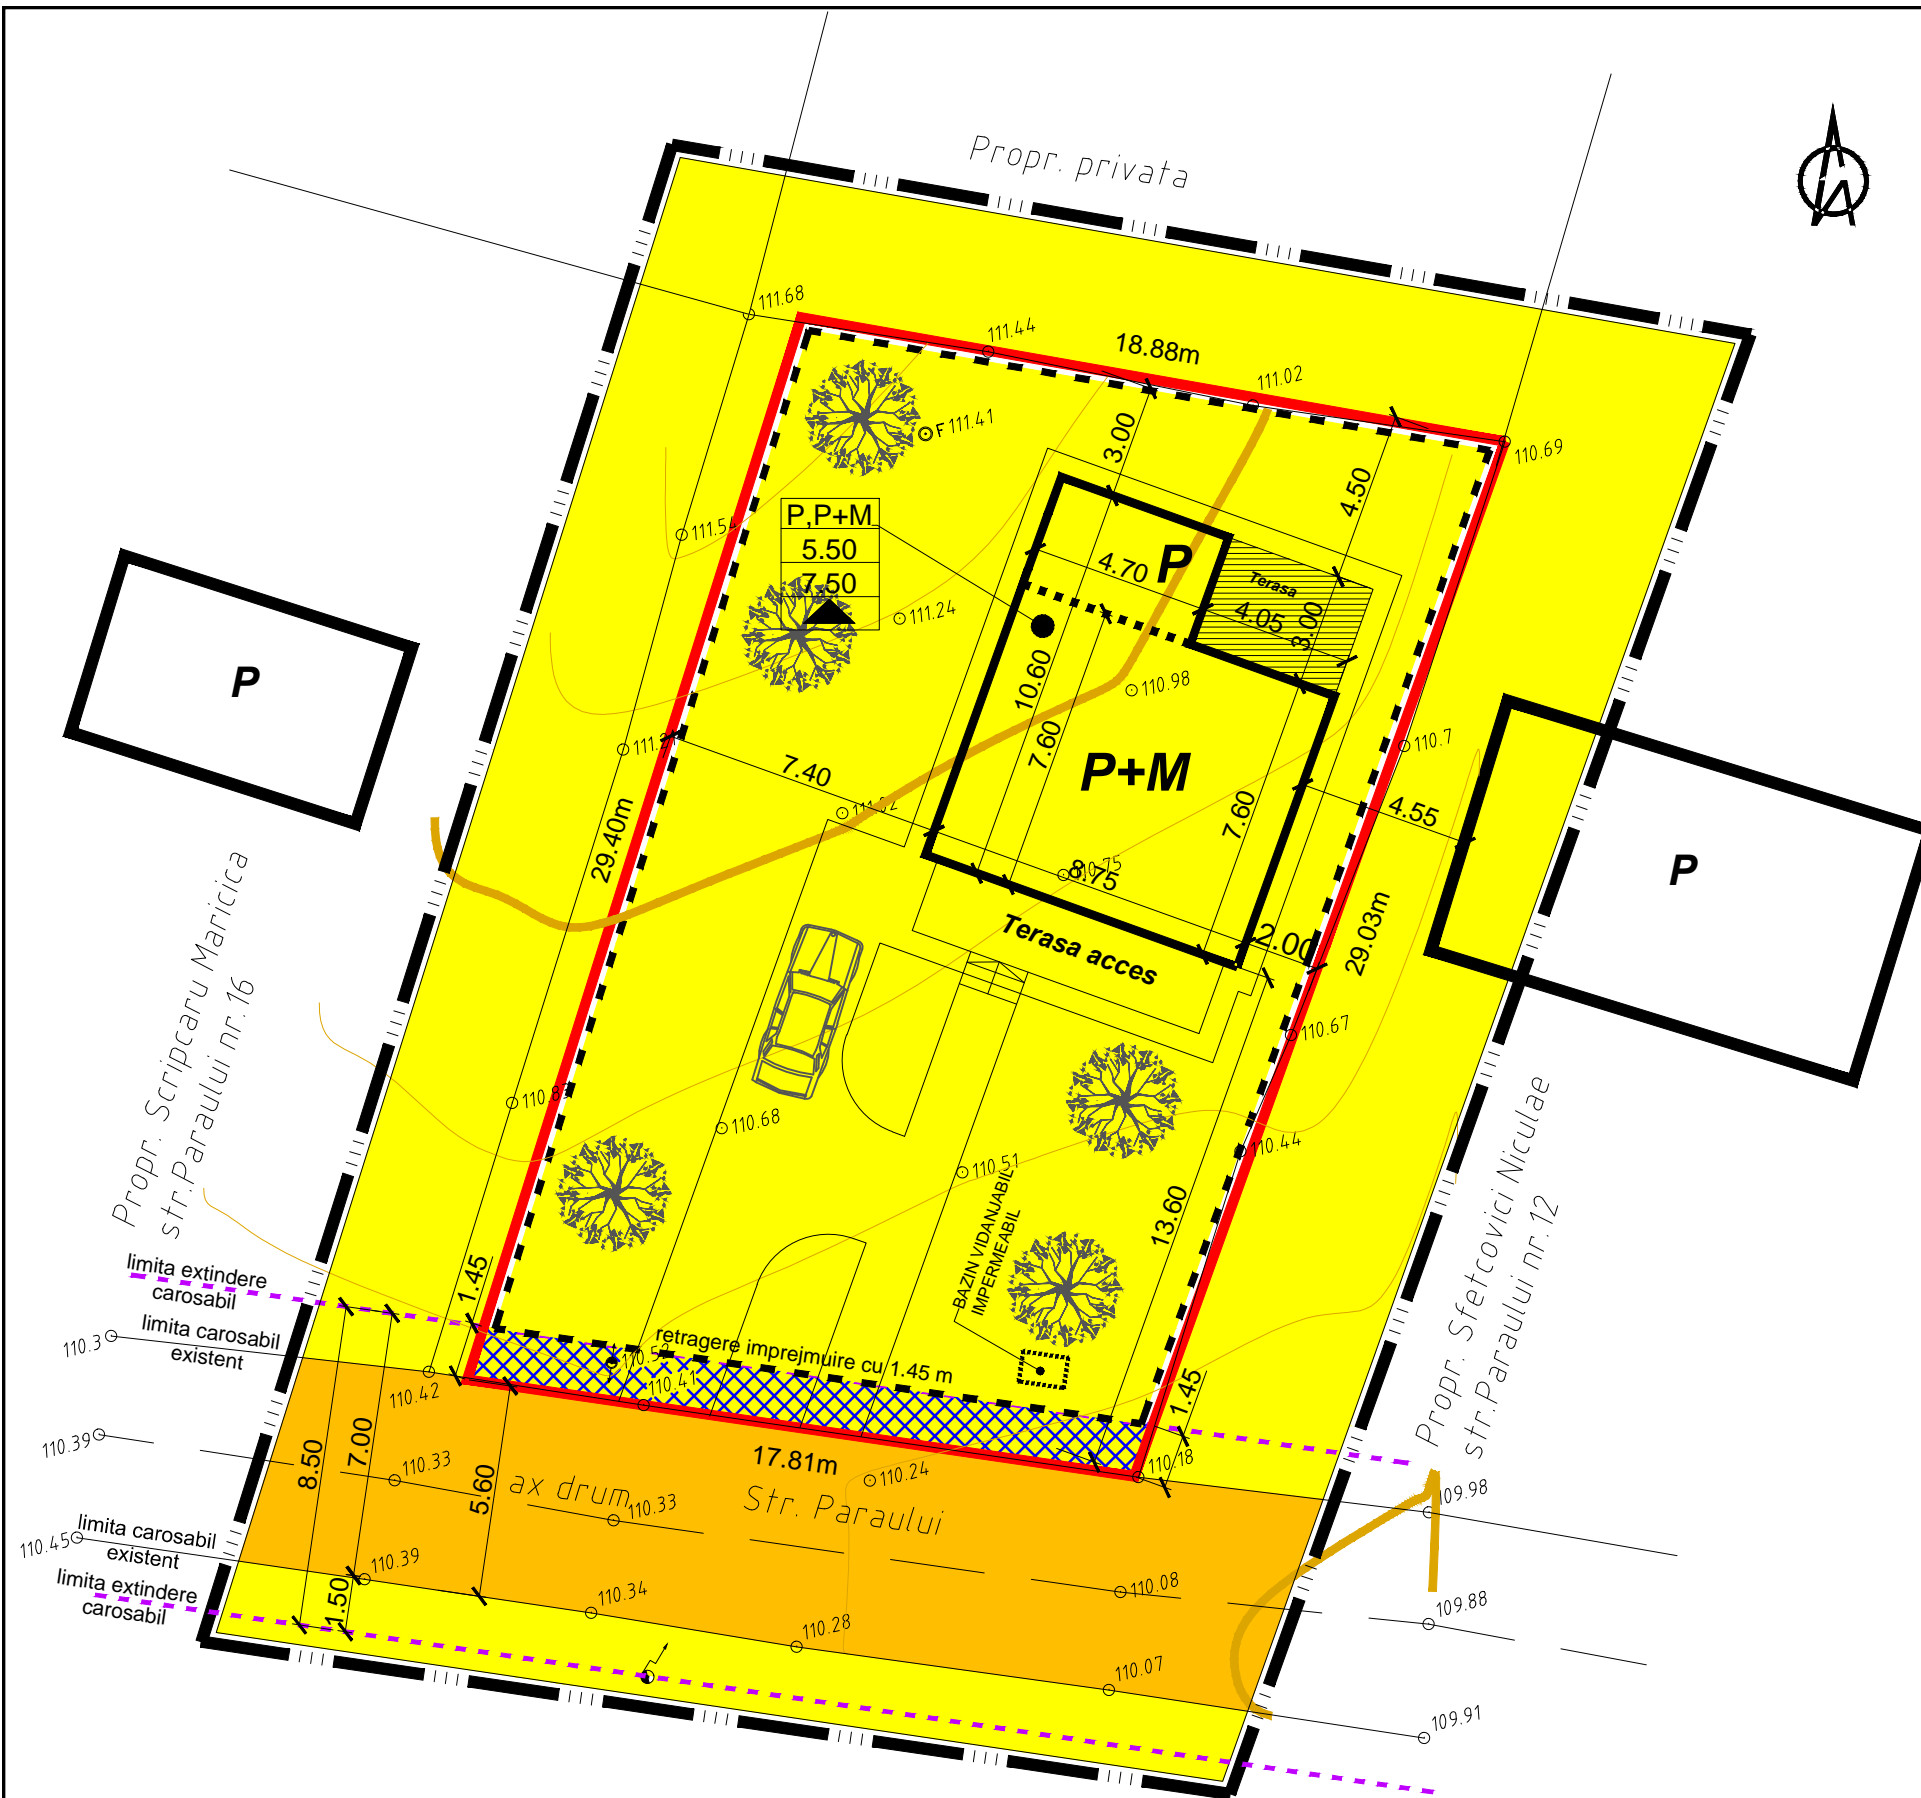

### ● LIMITE

- LIMITA ZONEI STUDIATE
- LIMITA PROPRIETATE/PARCELA ARSENIE VASILE OVIDIU
- IMPREJMUIRI

### ● REGIM JURIDIC AL TERENURILOR

- PROPRIETATE PRIVATA A UNOR PERSOANE FIZICE SAU JURIDICE
- PROP.DE STAT IN FOLOSINTA INDIVIZA A PROP.DE APARTAMENTE
- MIXTA - PROP.PRIVATA A UNOR PERSOANE FIZICE SAU JURIDICE SI PROP.DE STAT IN FOLOSINTA INDIVIZA A PROP.DE APARTAMENTE

### ● PATRIMONIUL MUNICIPIULUI BOTOSANI

- din care:
- DOMENIU PUBLIC
  - DOMENIU PRIVAT
  - DE CONCESIONAT

### ● OBIECTIVE DE UTILITATE PUBLICA

- EXTINDERE CAROSABIL
- CC ZONĂ PENTRU CĂI DE COMUNICAȚIE ȘI CONSTRUCȚII AFERENTE
- CCr cu o suprafață de 25,40 mp, subzonă pentru căile de comunicație rutieră

VERIFICATOR/ EXPERT	NUME	SEMNATURA	CERINTA	REFERAT/EXPERTIZA NR./DATA
s.c. ADVAN CONSTRCTII	s.r.l. Botosani	BOTOSANI - Str.Cuza Voda nr.2, bl. 7F, sc. E Nr.inreg.reg.com.J07/244/2009 C.F.25642570 Tel: 0722789966 - Fax: 0040 0231 535155		Beneficiar: ARSENIE VASILE OVIDIU
SPECIFICATIE	NUME	SEMNATURA	SCARA:	Titlu proiect: CONSTRUIRE LOCUINTA P+M SI IMPREJMUIRE TEREN strada Paraului nr. 16, mun.Botosani, jud. Botosani
SEF PROIECT	C.arh. Mihai Mihailescu		1:200	Faza: P.U.D.
PROIECTAT	Arh. Maria Odae-Ciornea		DATA	Titlu plansa: PLAN DE SITUATIE - obiective de utilitate publica - - tipuri de proprietate -
DESENAT	Pr. Orlando Manolachi		decembrie 2013	Plansa nr. 5