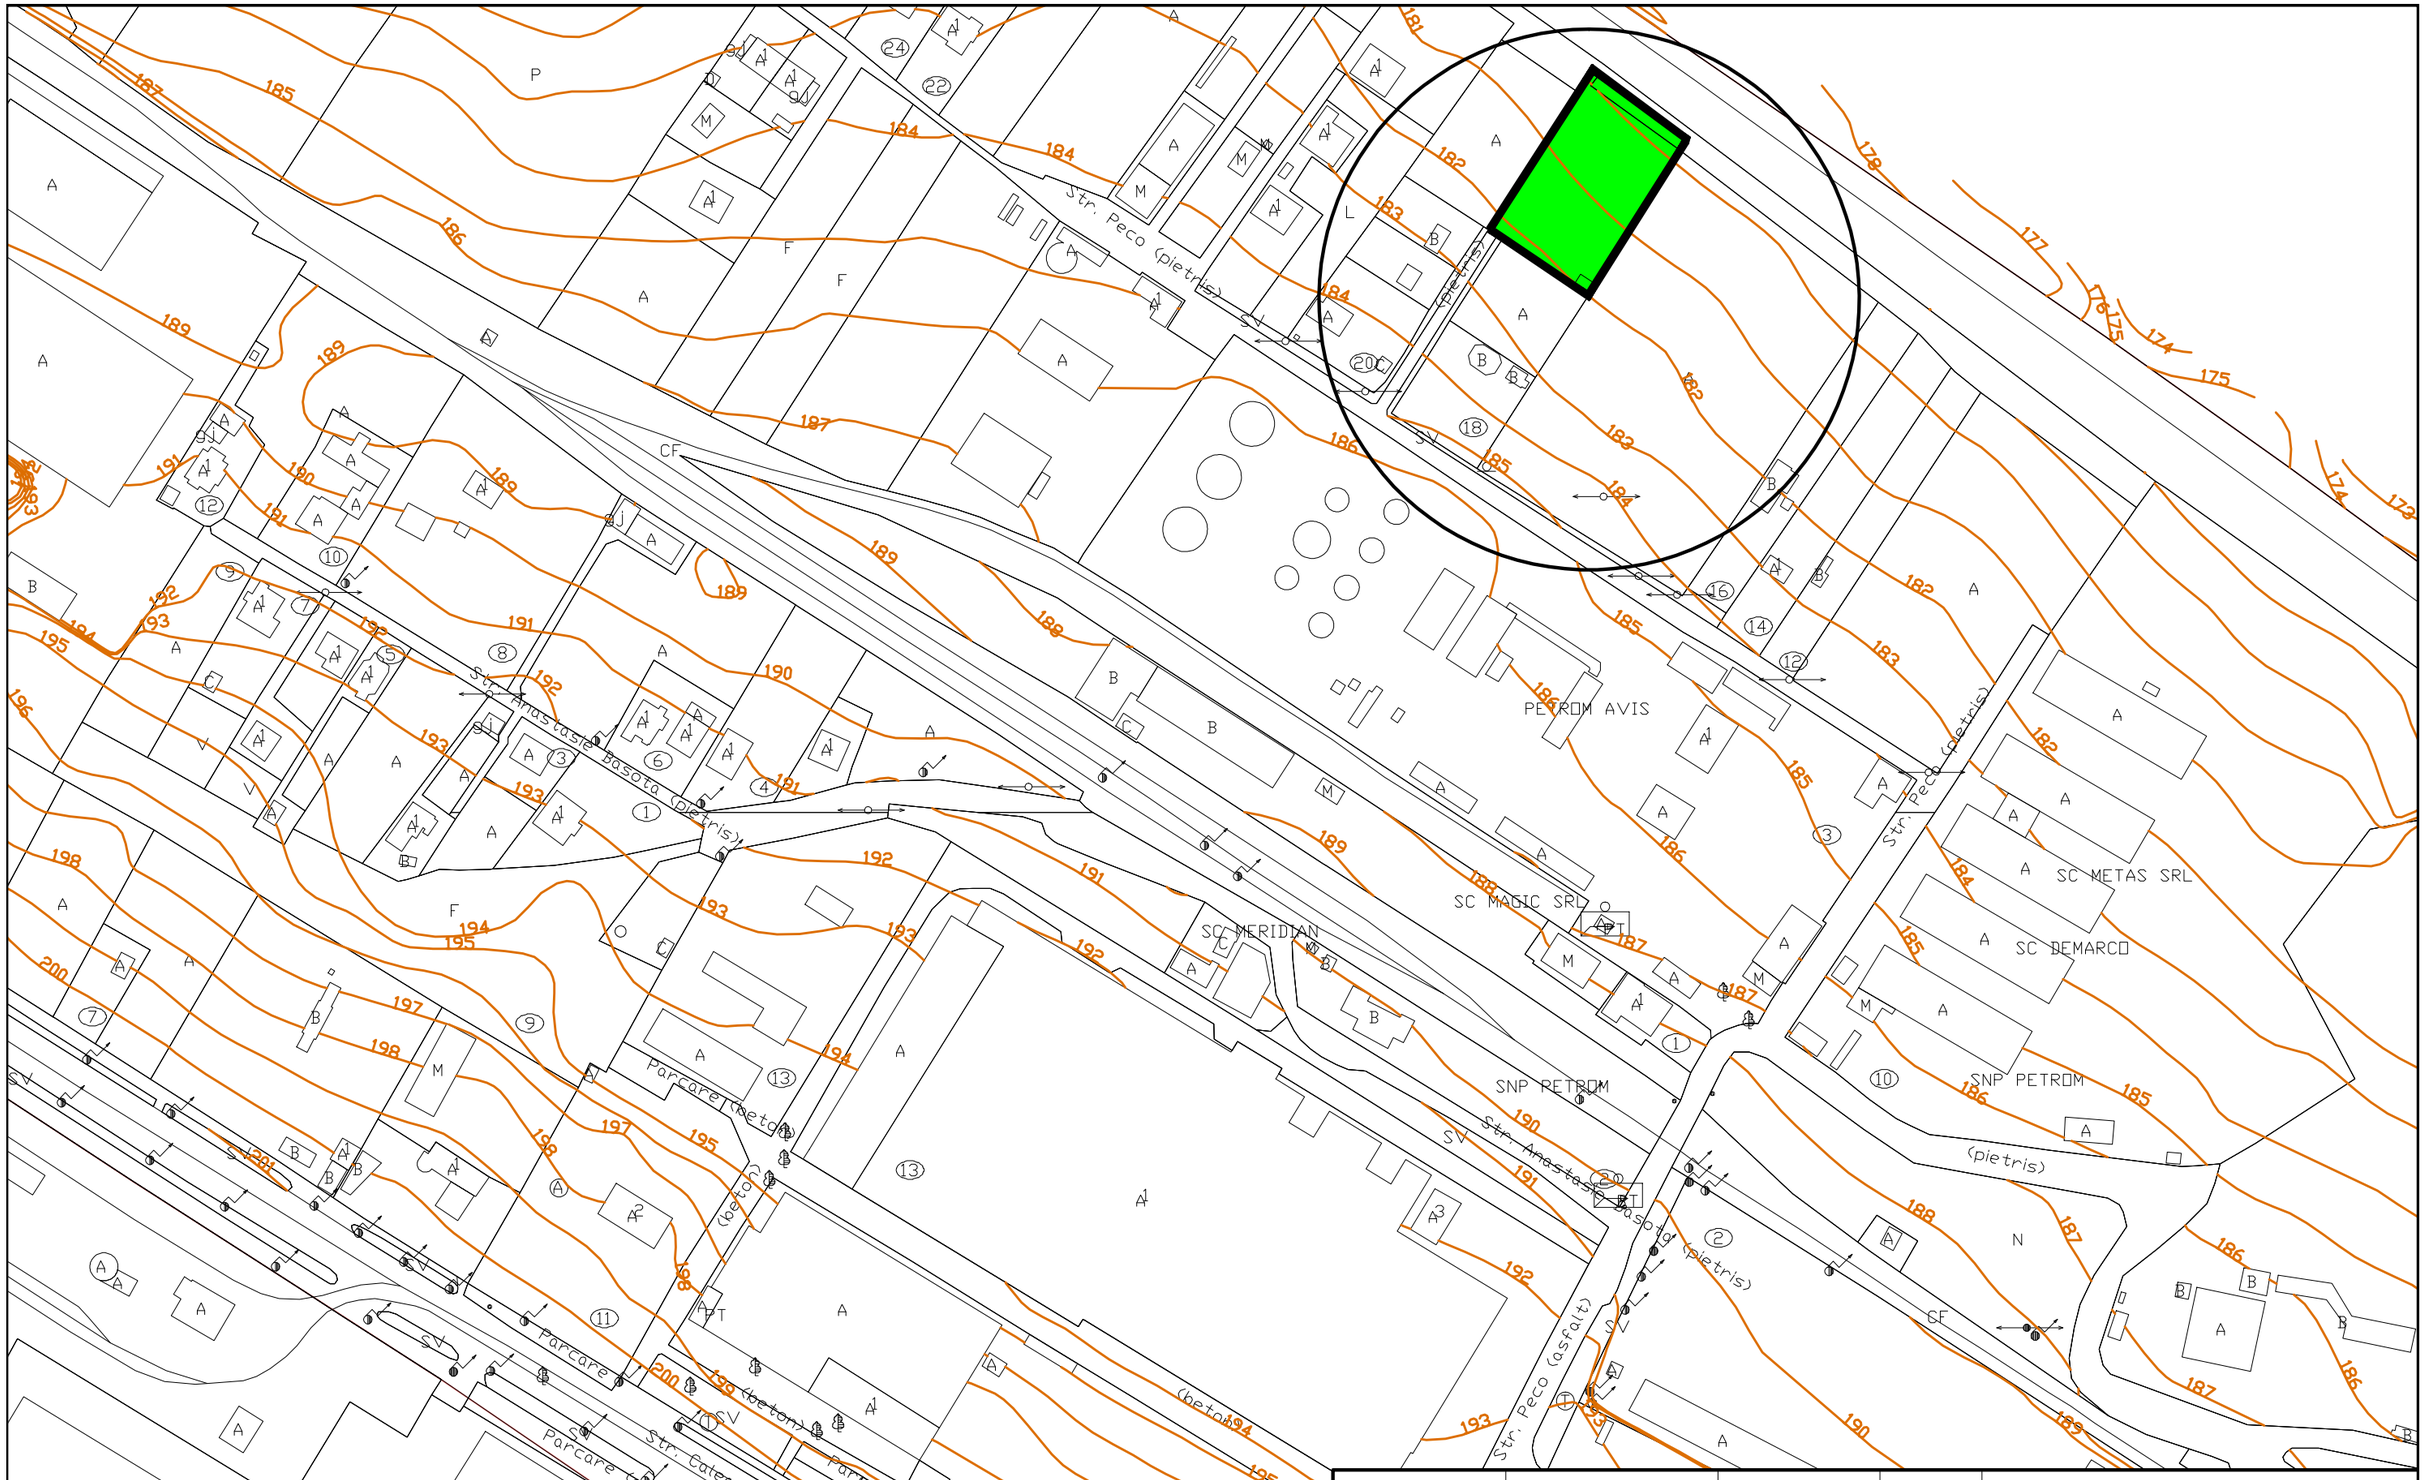

VERIFICATOR/ EXPERT	NUME	SEMNATURA	CERINTA	REFERAT/EXPERTIZA NR./DATA
s.c. H'ART SUDIO s.r.l.	strada Victoriei nr. 1, Botosani tel. 0745 / 646.734			Beneficiar: *ASTEFANOAEI MIHAI* — Proiect *nr.11/2012*
SPECIFICATIE	NUME	SEMNATURA	SCARA: *1:2000*	Titlu proiect: *CONSTRUIRE LOCUINTA D+P+M SI IMPREJMUIRE TEREN strada Peco nr. 26 municipiul Botosani* — Faza: *P.U.D.*
SEF PROIECT	*Arh. Irina Garet*			
INSUSIT	*Arh. Paul Hrusca*		DATA *noiembrie 2012*	Titlu plansa: *INCADRARE IN ZONA* — Plansa *nr. A1*
PROCESAT	*Pr. Orlando Manolachi*			