


PLAN URBANISTIC DE DETALIU

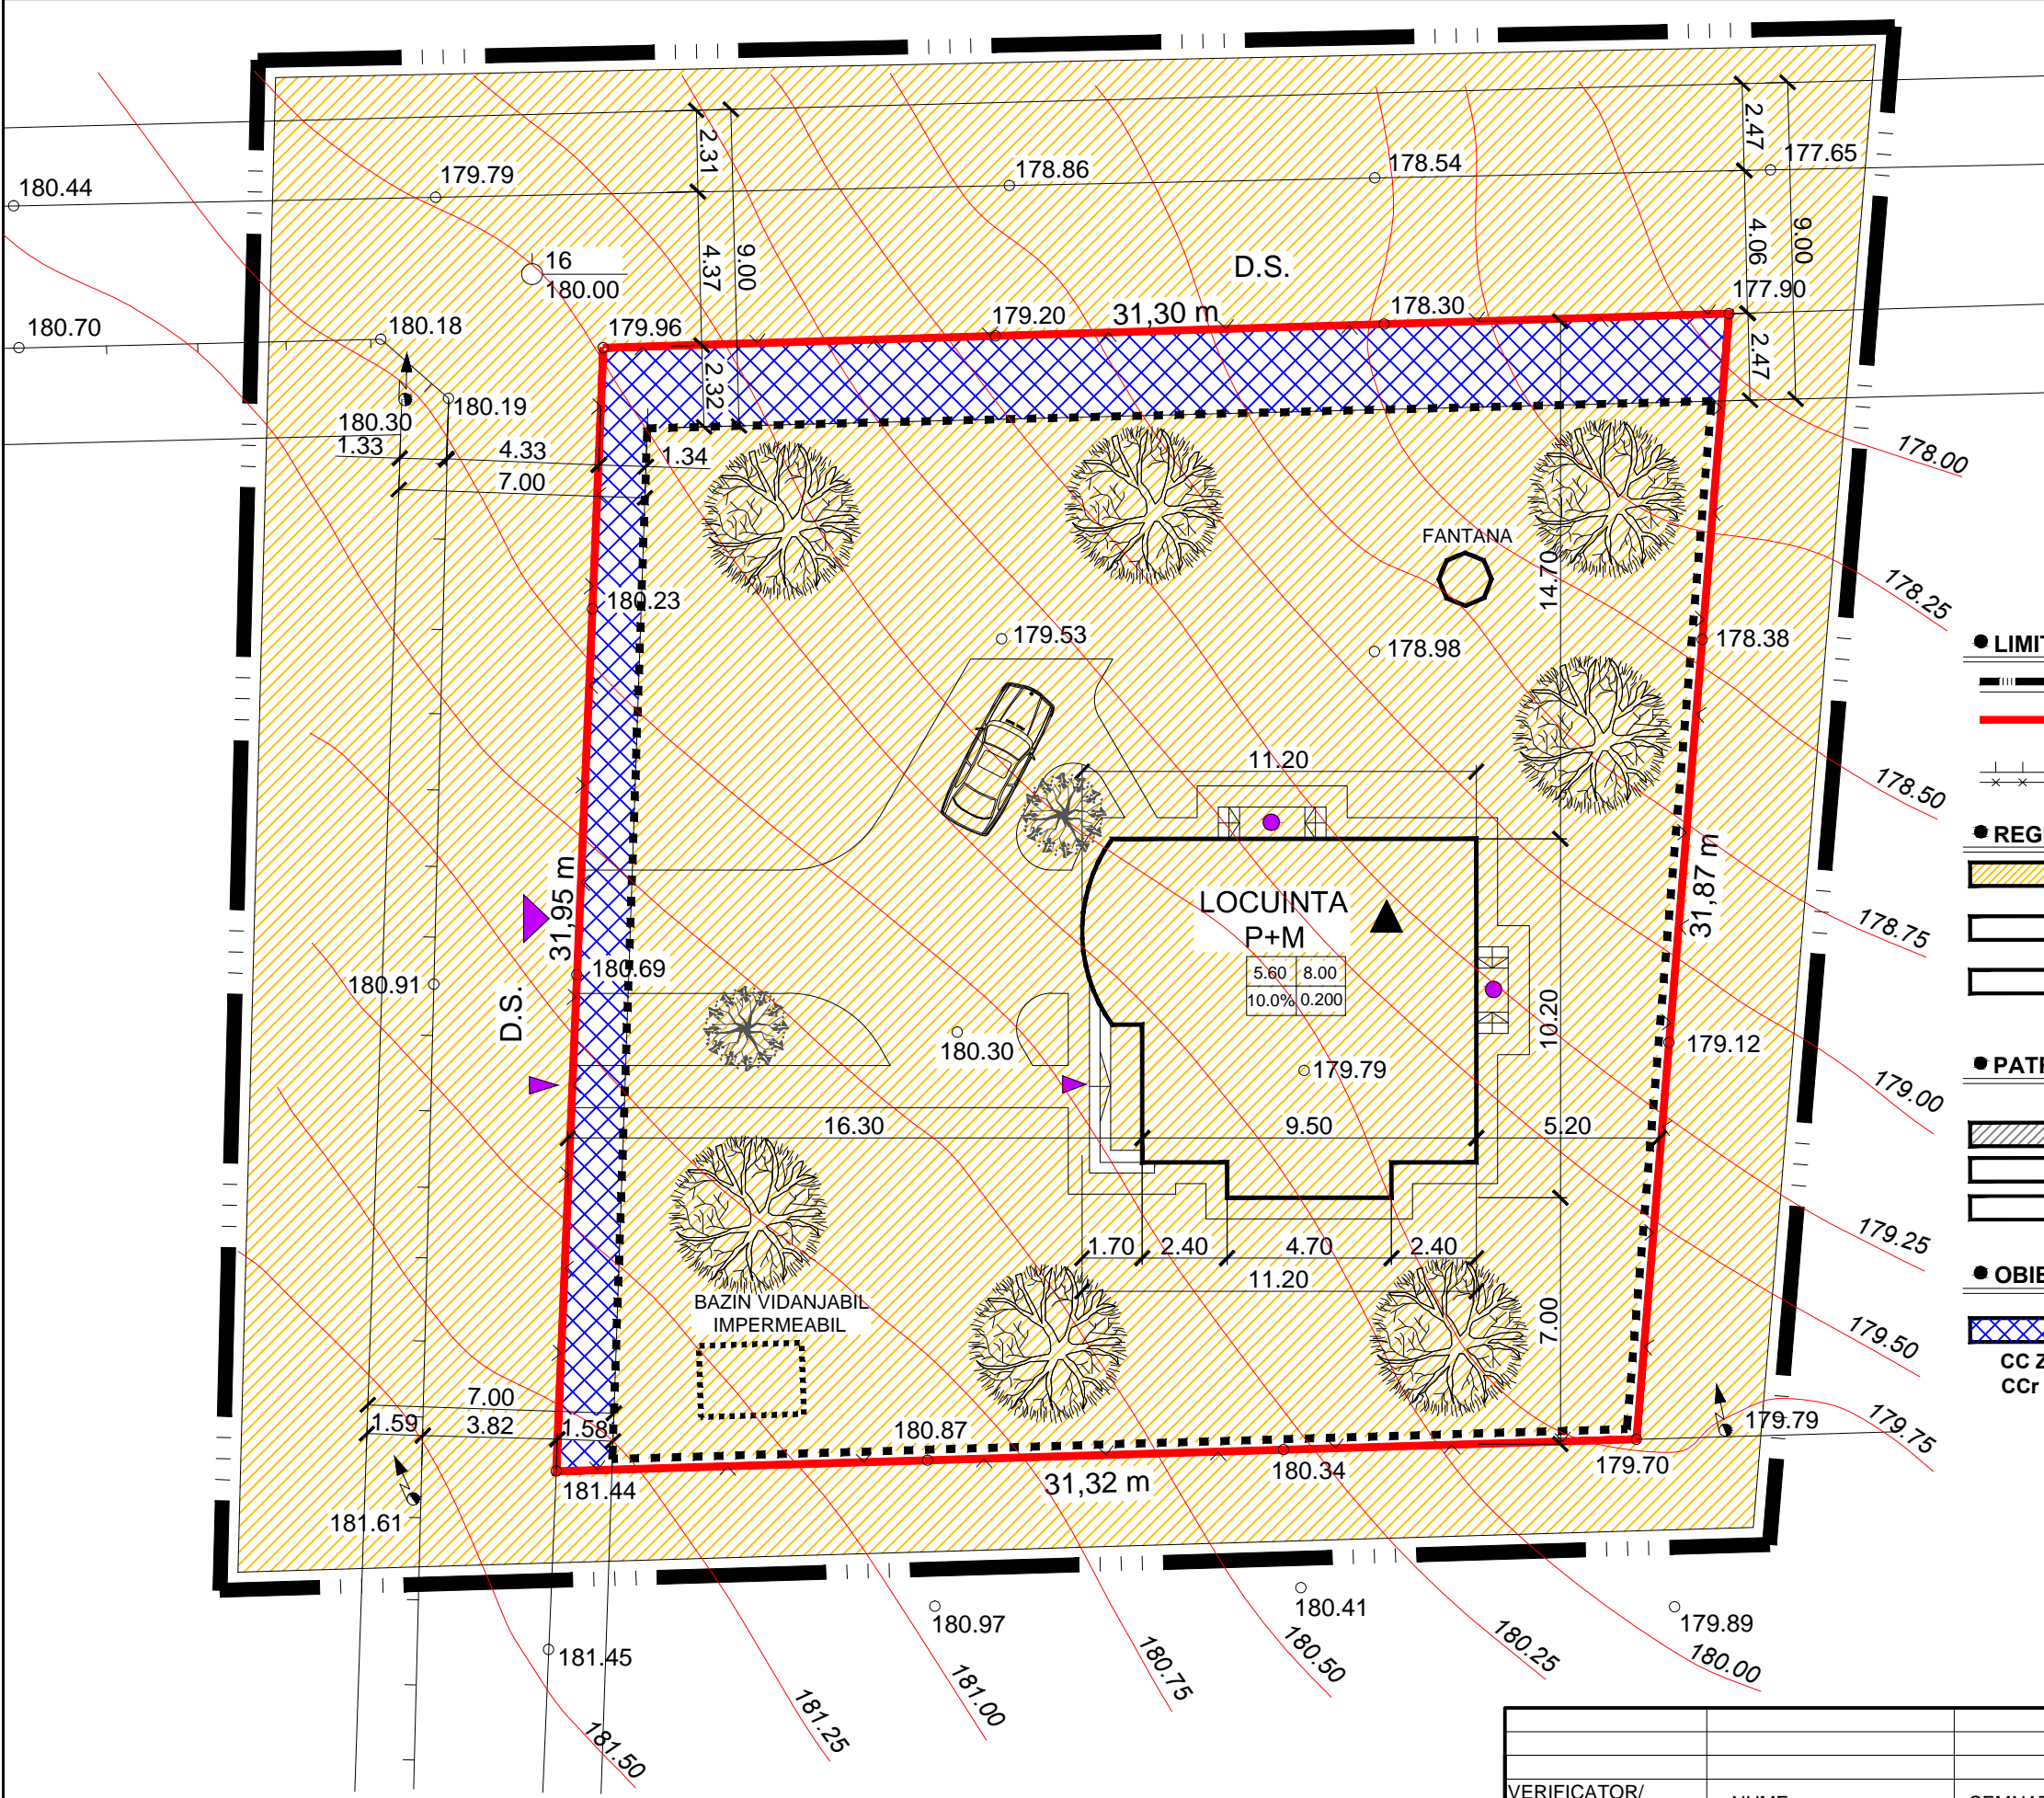

LIMITE

- LIMITA ZONEI STUDIATE
- LIMITA PROPRIETATE / PARCELA AXINTE ALEXANDRU
- IMPREJMUIRI

REGIM JURIDIC AL TERENURILOR

- PROPRIETATE PRIVATA A UNOR PERSOANE FIZICE SAU JURIDICE
- PROP.DE STAT IN FOLOSINTA INDIVIZA A PROP.DE APARTAMENTE
- MIXTA - PROP.PRIVATA A UNOR PERSOANE FIZICE SAU JURIDICE SI PROP.DE STAT IN FOLOSINTA INDIVIZA A PROP.DE APARTAMENTE

PATRIMONIUL MUNICIPIULUI BOTOSANI

- din care:
- DOMENIU PUBLIC
 - DOMENIU PRIVAT
 - DE CONCESIONAT

OBIECTIVE DE UTILITATE PUBLICA

- EXTINDERE CAROSABIL
- CC ZONĂ PENTRU CĂI DE COMUNICAȚIE ȘI CONSTRUCȚII AFERENTE**
CCr cu o suprafață de 119,95 mp, subzonă pentru căile de comunicație rutieră

VERIFICATOR/ EXPERT	NUME	SEMNTATURA	CERINTA	REFERAT/EXPERTIZA NR./DATA
s.c. ADVAN CONSTRCTII s.r.l. Botosani				Beneficiar: AXINTE ALEXANDRU
SPECIFICATIE	NUME	SEMNTATURA	SCARA:	Titlu proiect: CONSTRUIRE LOCUINTA P+M SI IMPREJMUIRE TEREN
SEF PROIECT	C.arh. Mihai Mihailescu		1:200	strada Aleea I.P.Darie nr.14, municipiul Botosani
PROIECTAT	c.arh. Maria Odae-Ciornea		DATA	Titlu plansa: PLAN DE SITUATIE
DESENAT	Pr. Orlando Manolachi		martie 2015	- obiective de utilitate publica - - tipuri de proprietate -
				Proiect nr.18/2014
				Faza: P.U.D.
				Plansa nr. A5