


P.U.D. PLAN URBANISTIC DE DETALIU

4. CIRCULATIA TERENURILOR

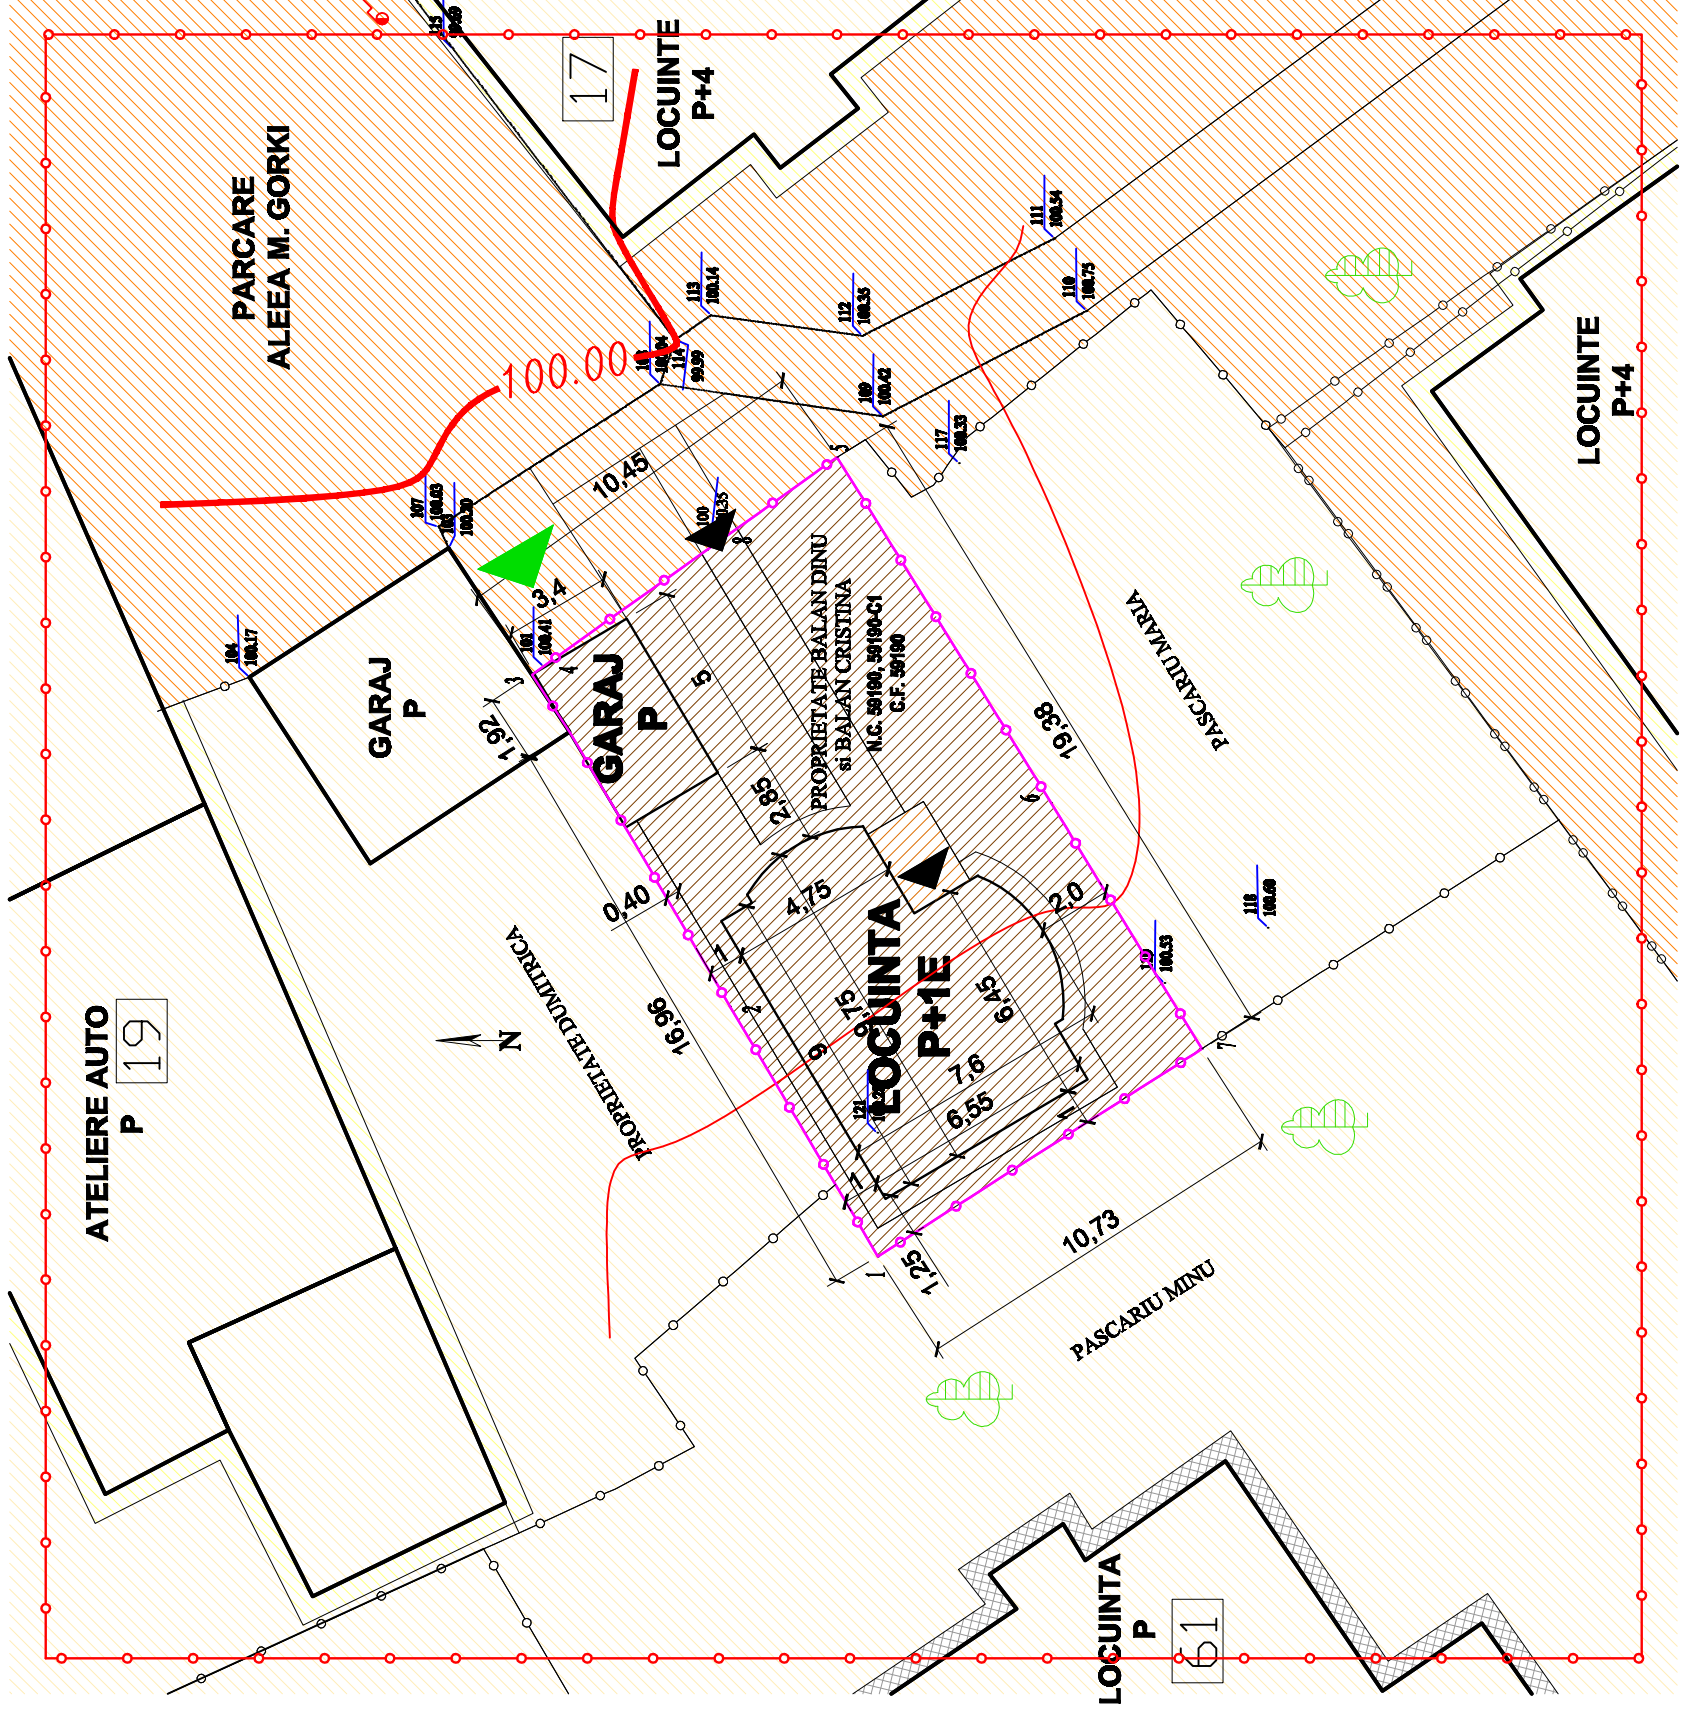

LEGENDA

- Limita teren studiat
- Limita proprietate studiată
- Steren - 500,00mp**
- Acces pietonal
- Acces carosabil
- proprietate Domeniu public
- proprietate privata studiată
- proprietati private invecinate

S.C. 7898 MARIU PROIECT S.R.L.



BENEFICIAR:
DINU BALAN, al. Scălii, nr. 4, sc. C, ap. 8, mun. Botoșani

COORD. URBANISM C. ARHITECT: M. MIHAILESCU

PROIECTANT ARHITECT: DOREL BURSUC

DESINANT ARHITECT: DOREL BURSUC

Verificator (NUME /PRENUME)

Cerinta(A1)

PROIECT: CONSTRUIRE LOCUINTA P+1E, GARAJ si SUPLEMIRE TEREN,
b-d-ii. M. Eminescu, nr. 61C, muna. BOTOȘANI,
N.C. 59190, 59190-C1 si C.F. 59190

NR. PROIECT:
142 / 2012

PRIME PUBL.

SCARA:
1:200

CIRCULATIA TERENURILOR

NR. PLANSA:
A-4

DATA: