


P.U.D. PLAN URBANISTIC DE DETALIU
1. SITUATIA EXISTENTA

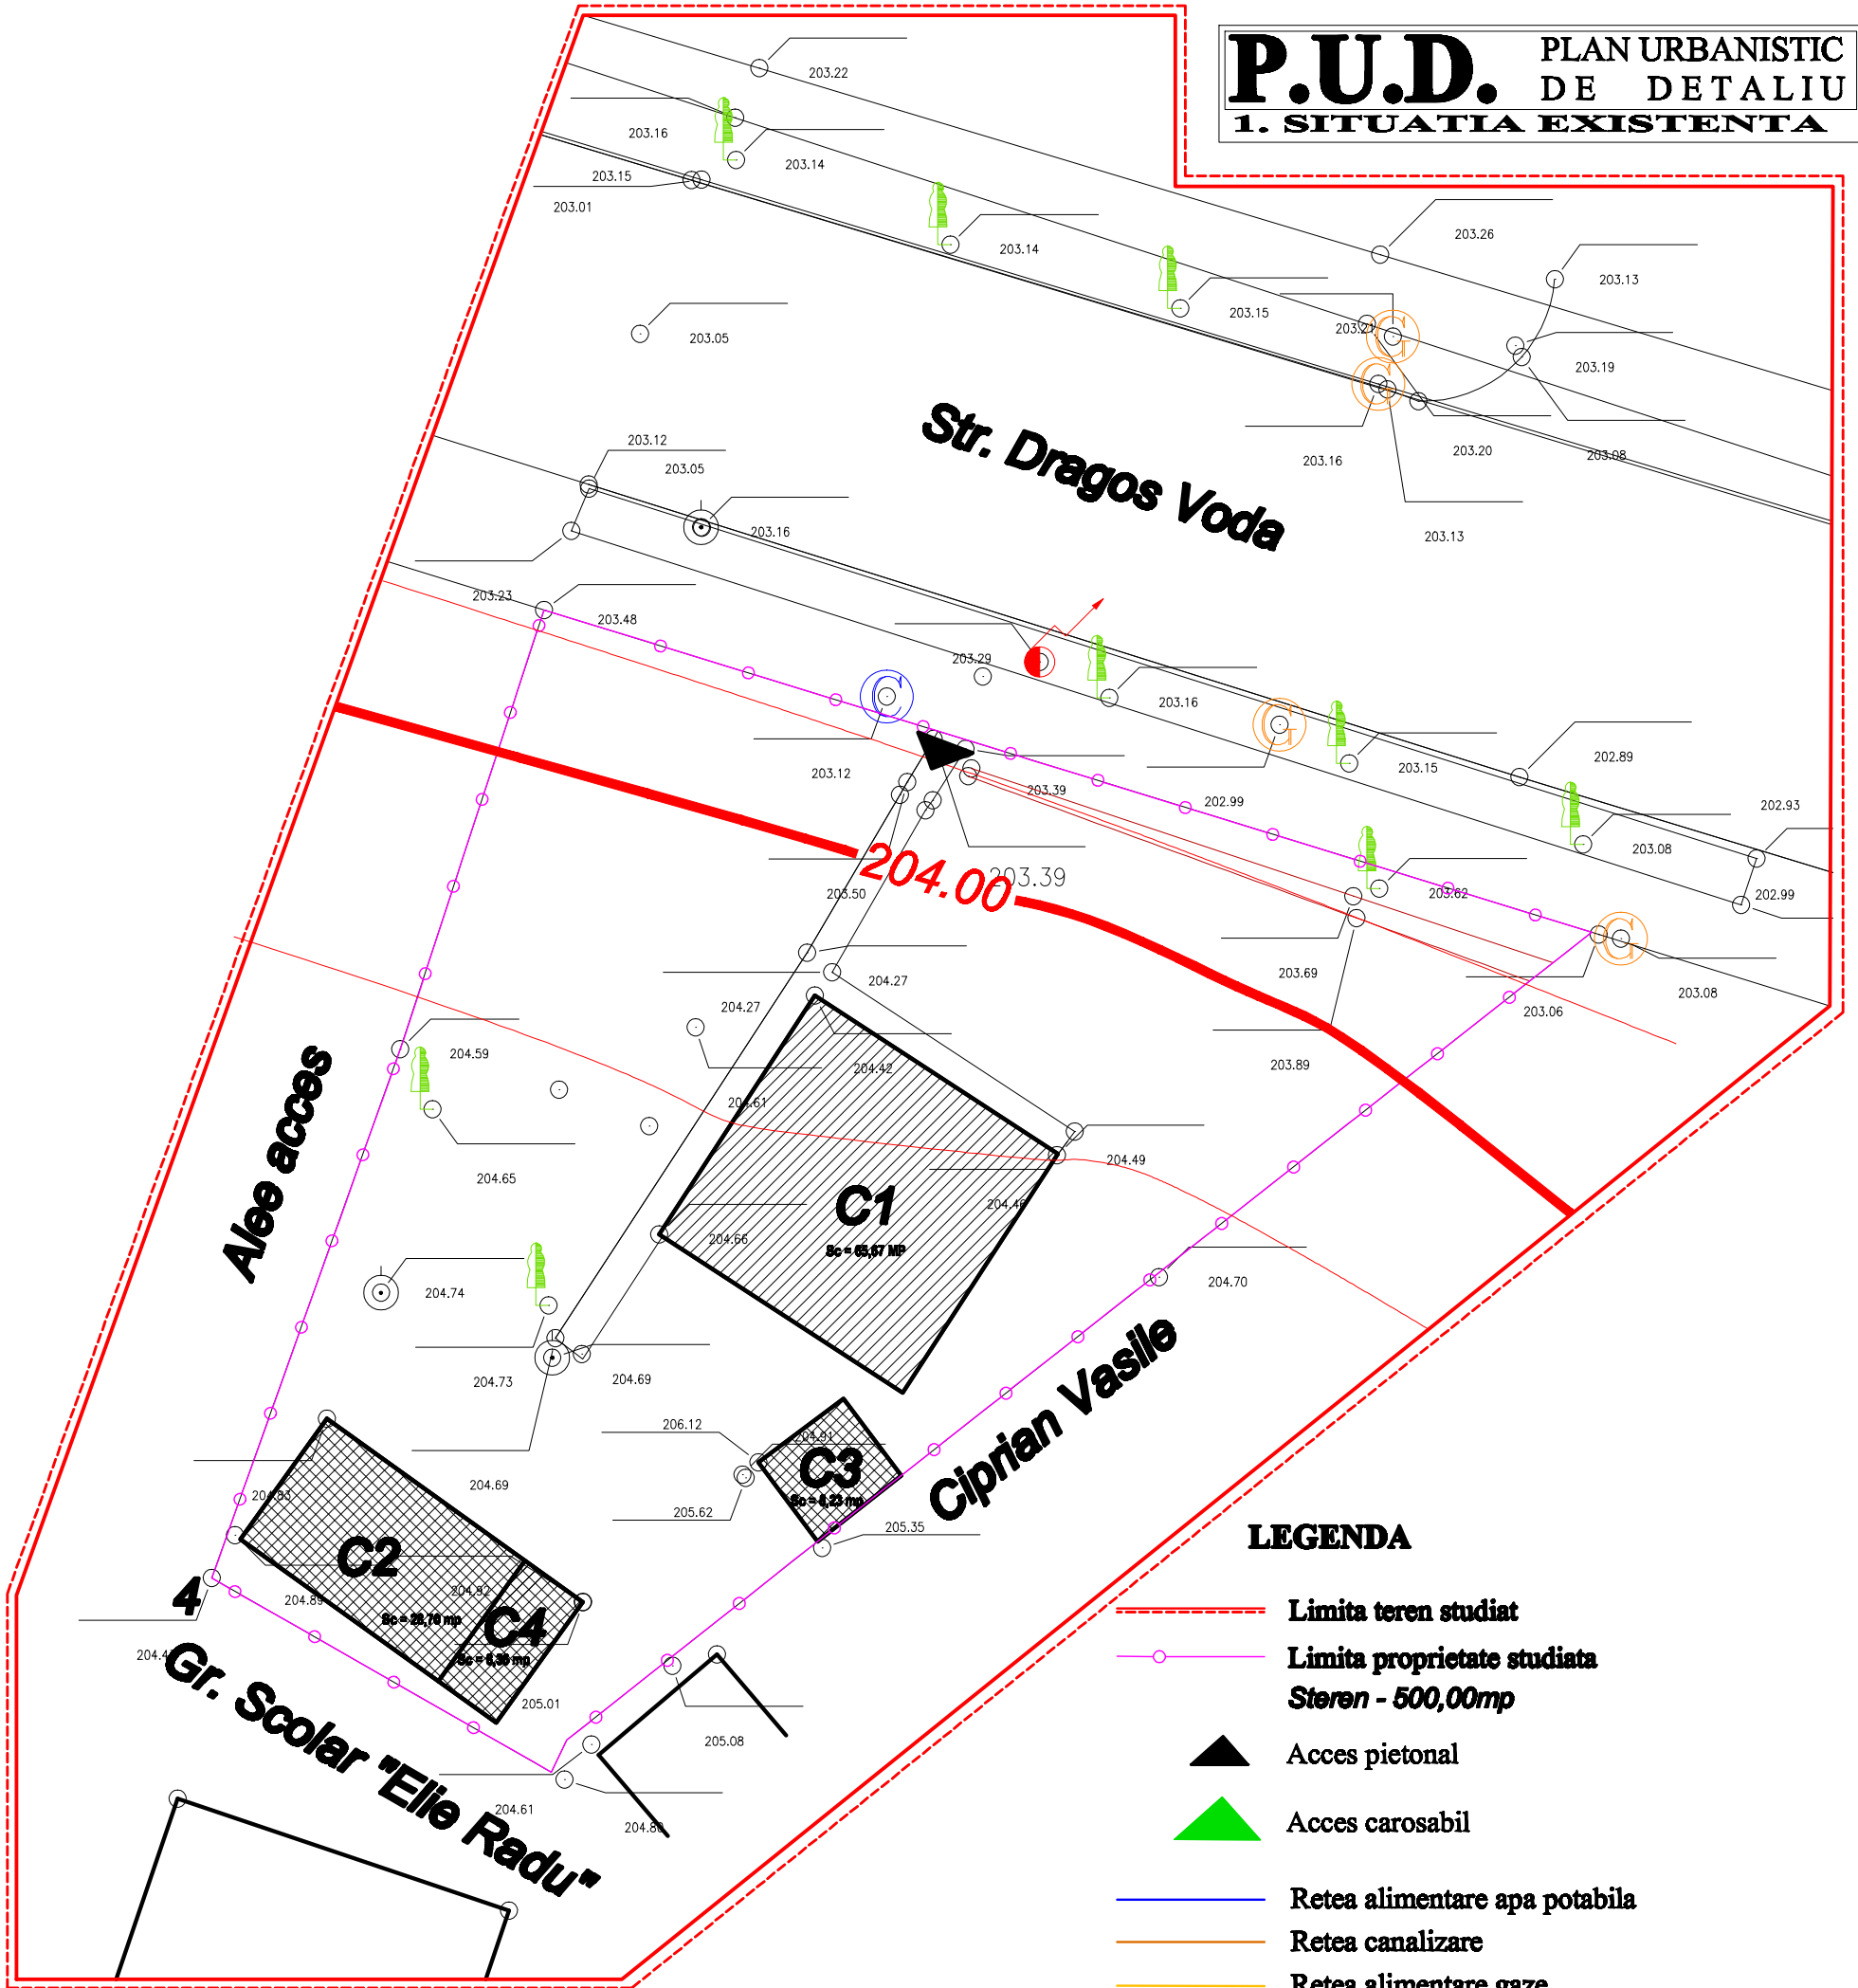

LEGENDA

- Limita teren studiat
- Limita proprietate studiată
- Steren - 500,00mp**
- Acces pietonal
- Acces carosabil
- Retea alimentare apa potabila
- Retea canalizare
- Retea alimentare gaze
- C1, locuinta - P, existenta
S.C. - 65,67 mp
- C2;C3;C4, anexe - P, existente
propuse demolarii, S.C. - 45,29 mp

	EXISTENT	
SUPRAFATA PARCELA	642,00 mp	100%
SUPRAFATA UNITATII DE LOCUIT	65,67 mp	10,22%
SUPRAFATA C2+CE+C4	45,29 mp	7,05%
SUPRAFATA PIETONALA	25,41 mp	3,95%
SUPRAFATA CAROSABILA	-----	-----
SPATII VERZI	505,63 mp	78,75%

<p>S.C. "788 DESIGN PROJECT" S.R.L. <small>STRADA SIBIU, NR. 10, ETIA, IASI, ROMANIA TEL: 0744 200 000</small></p>	Verificator (NUME /PRENUME)	Cerinta(A1)		
	PROIECT: CONSTRUCȚIA LOCUIȚEI S-C-P-01, cu REPARĂRI REPARĂRI TEREN, Str. Dragos Voda, nr. 78, com. BORSOSU, I.A.S. 6700, 6700-01 și C.F. 6700		NR. PROIECT: 142 / 2012	FAZA: P.U.D.
BENEFICIAR: BENEFICIARU RADU LUCIAN, Str. Dragos Voda nr. 78, com. Borsosul	COORD. URBANISM	C. ARHITECT: M. MIHAILESCU	SCARA: 1:200	SITUATIE EXISTENTA -RIDICARE TOPO-
PROIECTAT	ARHITECT: DOREL BURSUC	ARHITECT: DOREL BURSUC	DATA: aprilie 2012	