


P.U.D.

PLAN URBANISTIC DE DETALIU 5. PROPRIETATEA ASUPRA TERENURILOR

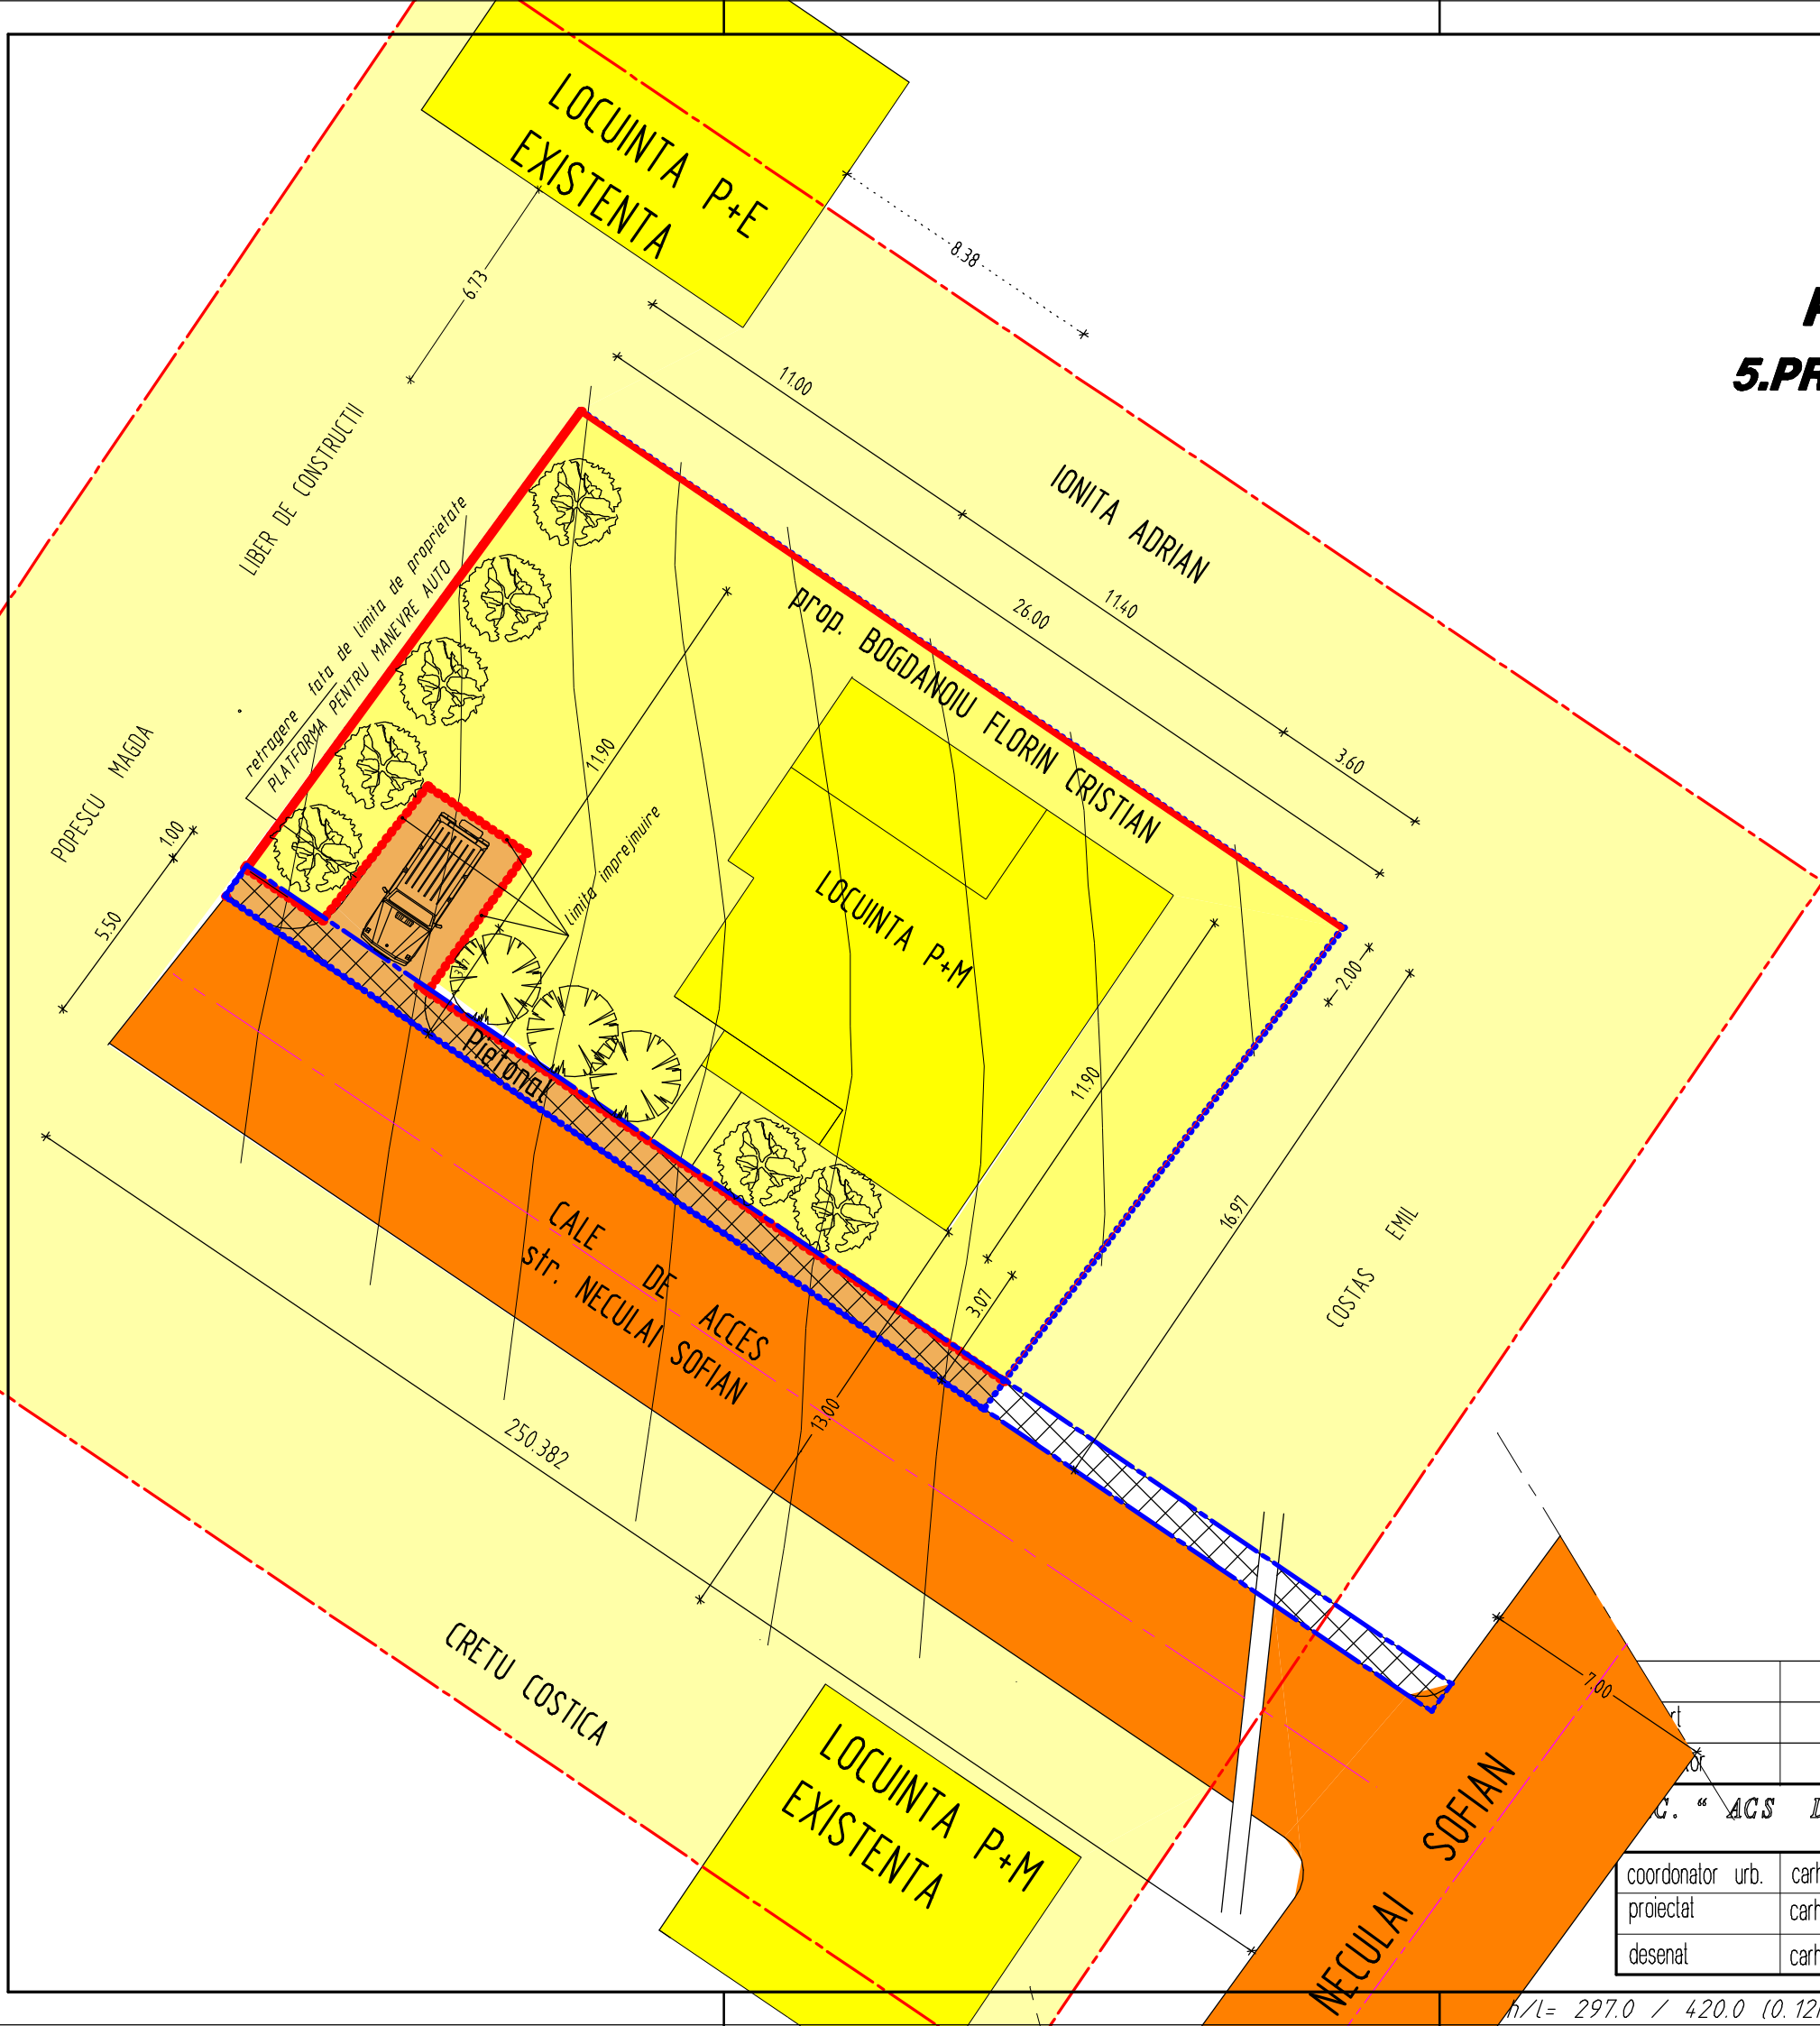

LEGENDA

TIPURI DE PROPRIETATE ASUPRA TERENURILOR DIN INTRAVILAN

a) PROPRIETATE PUBLICĂ

TERENURI PROPRIETATE PUBLICĂ DE INTERES JUDEȚEAN

TERENURI PROPRIETATE PUBLICĂ DE INTERES LOCAL

b) PROPRIETATE PRIVATĂ

TERENURI PROPRIETATE PRIVATĂ DE INTERES JUDEȚEAN

TERENURI PROPRIETATE PRIVATĂ DE INTERES LOCAL

TERENURI PROPRIETATE PRIVATĂ A PERSOANELOR FIZICE SAU JURIDICE

c) TERENURI ÎN LITIGIU

CIRCULAȚIA TERENURILOR

TERENURI CE SE INTENȚIONEAZĂ A FI TRECUTE ÎN DOMENIUL PUBLIC

TERENURI CE SE INTENȚIONEAZĂ A FI TRECUTE ÎN DOMENIUL PRIVAT AL UNITĂȚILOR ADMINISTRATIV - TERITORIALE

TERENURI AFLATE ÎN DOMENIUL PRIVAT, DESTINATE CONCESIONĂRII

TERENURI AFLATE ÎN DOMENIUL PRIVAT DESTINATE DOMENIULUI PUBLIC

			EXPERTIZA NR. /2013
		A1-A3	REFERAT NR. /2013
C. "ACS DESIGN PROIECT" S.R.L. BOTOSANI		Beneficiar	BOGDANOIU FLORIN CRISTIAN loc. STANCA STEFANESTI-Botosani
			PR.NR. 123/2013
coordonator urb.	carh. M. Mihailescu	SCARA	PROIECT : CONSTRUIRE LOCUINTA P+M si IMPREJMURE teren
proiectat	carh. C. BURSUC	1/200	str. NECULAI SOFIAN nr. 12 D
desenat	carh. C. BURSUC	2013	PROPRIETATEA ASUPRA TERENURILOR
			PL.NR. A 5