


4. REGLEMENTĂRI EDILITARE

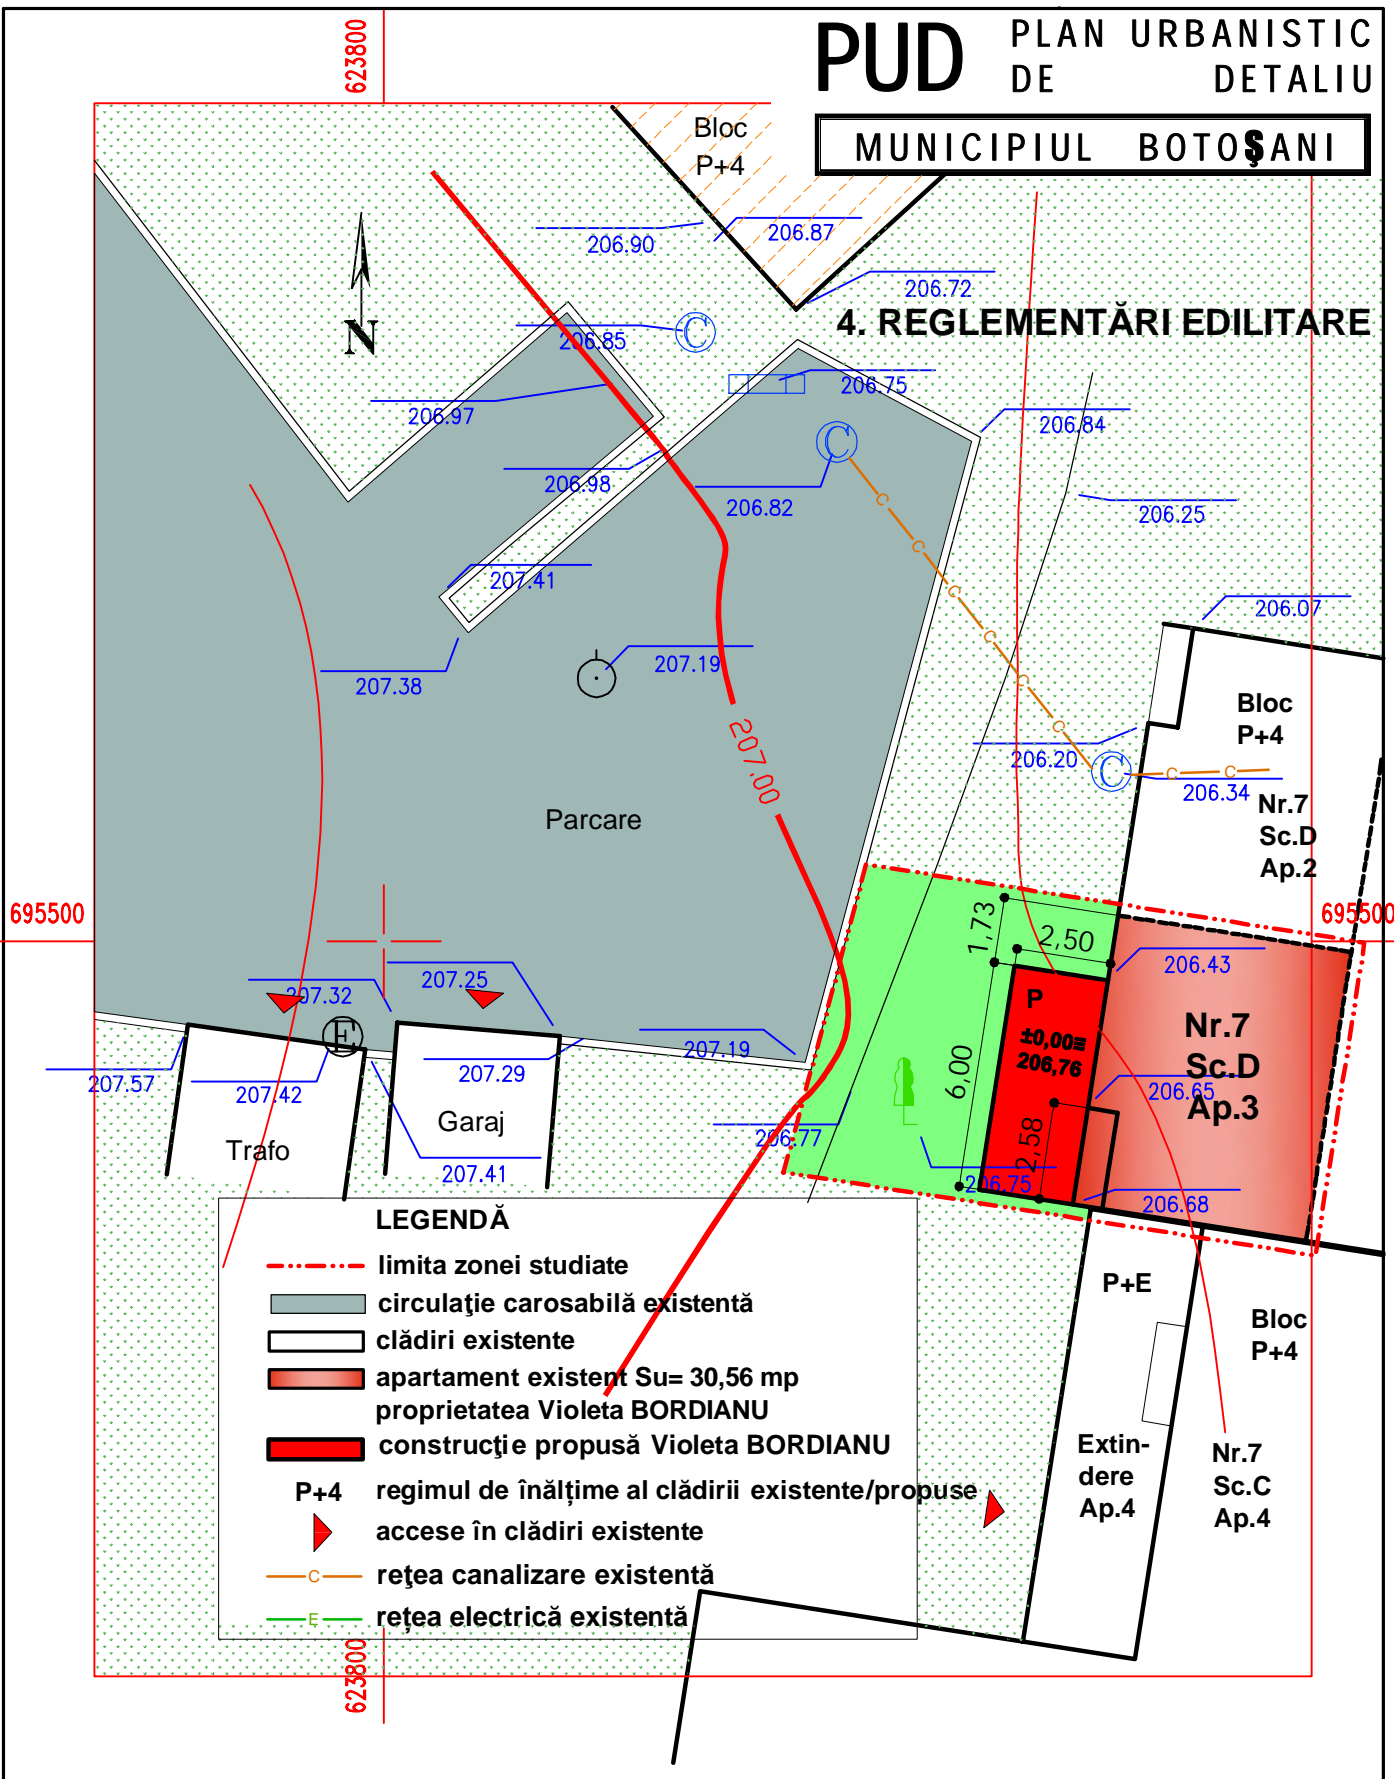

LEGENDĂ

- - - - - limita zonei studiate
- circulație carosabilă existentă
- clădiri existente
- apartament existent Su= 30,56 mp proprietatea Violeta BORDIANU
- construcție propusă Violeta BORDIANU
- P+4** regimul de înălțime al clădirii existente/propuse
- ▶ acces în clădiri existente
- C— rețea canalizare existentă
- E— rețea electrică existentă

verificator				REFERAT / EXPERTIZA NR./ DATA
VERIFICATOR / EXPERT	NUME	SEMNĂTURA	CERINȚĂ	
SC. " LEO PROIECT " S.R.L. BOTOSANI Mun.Botoșani, Calea Națională 50, Sc.B, Ap.14 C.U.I. 17862922				Beneficiar: BORDIANU Violeta Aleea Pinului, nr. 7, sc. D, ap. 3, mun. Botoșani
				PR. NR. 092014
SPECIFICAȚIE	NUME	SEMNĂTURA	scara 1 / 200	Proiect: EXTINDERE APARTAMENT cu destinația LOCUINȚĂ Aleea Pinului, nr. 7, sc. D, ap. 3, mun. Botoșani
șef proiect	arh. urb.Monica Bacinschi			Faza P.U.D.
proiectat	arh. urb.Monica Bacinschi		data aug. - 2014	4. REGLEMENTĂRI EDILITARE
desenat	ing. urb.Dan Bacinschi			