


PUD PLAN URBANISTIC DE DETALIU

MUNICIPIUL BOTOȘANI

3. REGLEMENTĂRI URBANISTICE

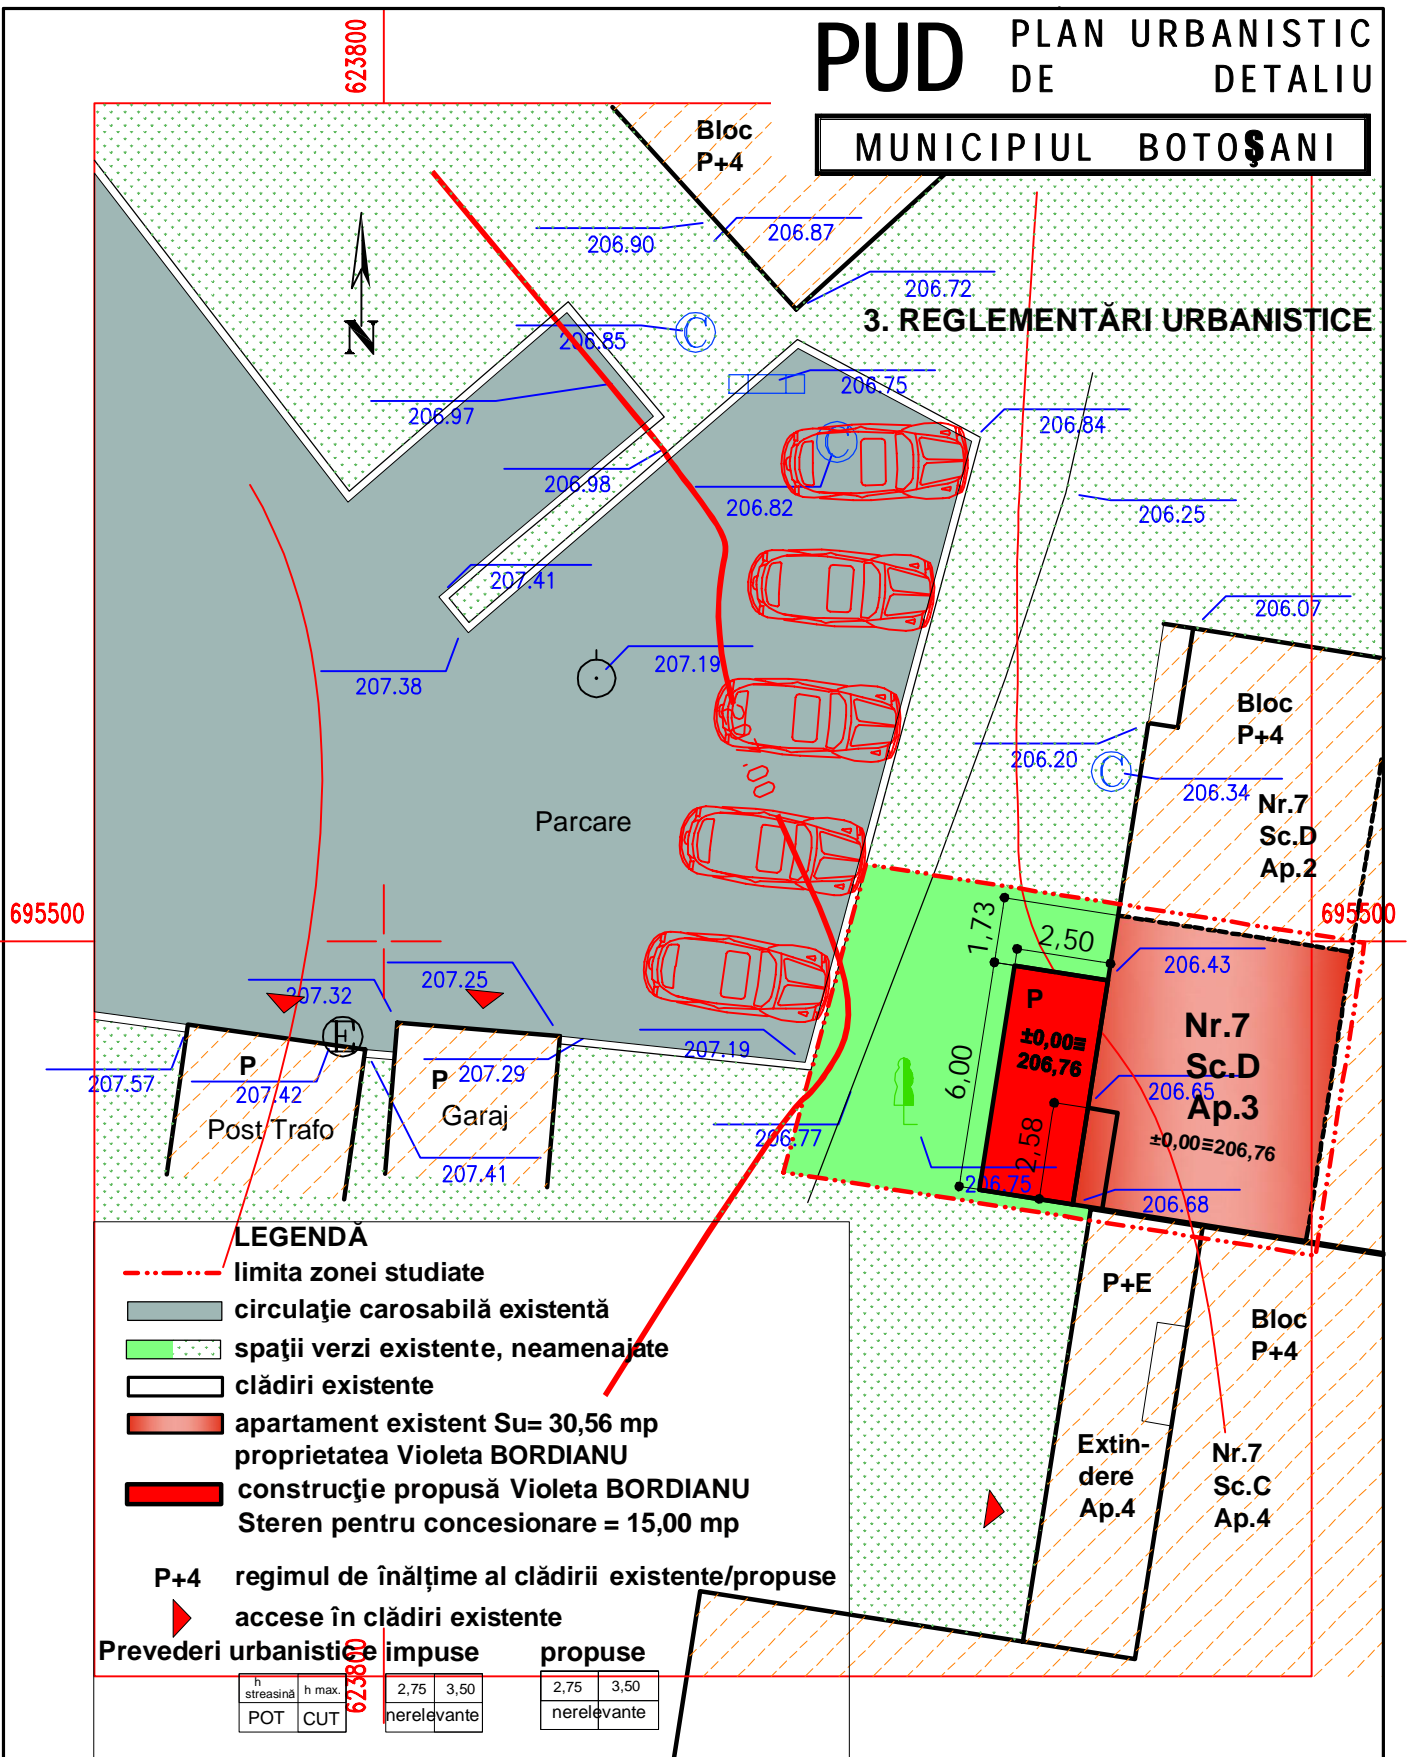

verificator				REFERAT / EXPERTIZA NR./ DATA
VERIFICATOR / EXPERT	NUME	SEMNĂTURA	CERINȚĂ	
SC. " LEO PROIECT " S.R.L. BOTOSANI Mun.Botoșani, Calea Națională 50, Sc.B, Ap.14 C.U.I. 17862922				Beneficiar: BORDIANU Violeta Aleea Pinului, nr. 7, sc. D, ap. 3, mun. Botoșani PR. NR. 092014
SPECIFICAȚIE	NUME	SEMNĂTURA	scara 1 / 200	Proiect: EXTINDERE APARTAMENT cu destinația LOCUINȚĂ Aleea Pinului, nr. 7, sc. D, ap. 3, mun. Botoșani Faza P.U.D.
șef proiect	arh. urb.Monica Bacinschi			3. REGLEMENTĂRI URBANISTICE Plansa nr. U 3
proiectat	arh. urb.Monica Bacinschi		data aug. - 2014	
desenat	ing. urb.Dan Bacinschi			