

Construire locuinta P+E STRADA:Iuliu Maniu nr.17, Municipiul Botosani,Judetul Botosani	
BENEFICIAR: Botez Costica	faza PUD
Proiect nr. 04/ 2015	



dl. Arhitect
[Signature]

06 septembrie 2016

Catre :
PRIMARIA BOTOSANI
Serviciul urbanism,autorizări în construcții

Referitor la documentația:

Plan urbanistic de detaliu : Construire locuinta P+E și împrejmuire ,amplasament situat în :Botoșani,str.Iuliu Maniu nr.17 A, Judetul Botosani.




Prin Adresa nr. 13 808/26.08.2016,s-au solicitat clarificari privind clarificarea vecinatatilor.In acest sens depunem Plansa nr.1 –Situatia existenta,corectata .


Botez Costică

P.U.D. PLAN URBANISTIC DE DETALIU

1. SITUATIA EXISTENTA

LEGENDA

 -  Limita zonei studiate
-  Limita proprietate (retras fata de limita de proprietate)
- Domeniu public
-  Suprafata teren din acte= 1891,00 mp

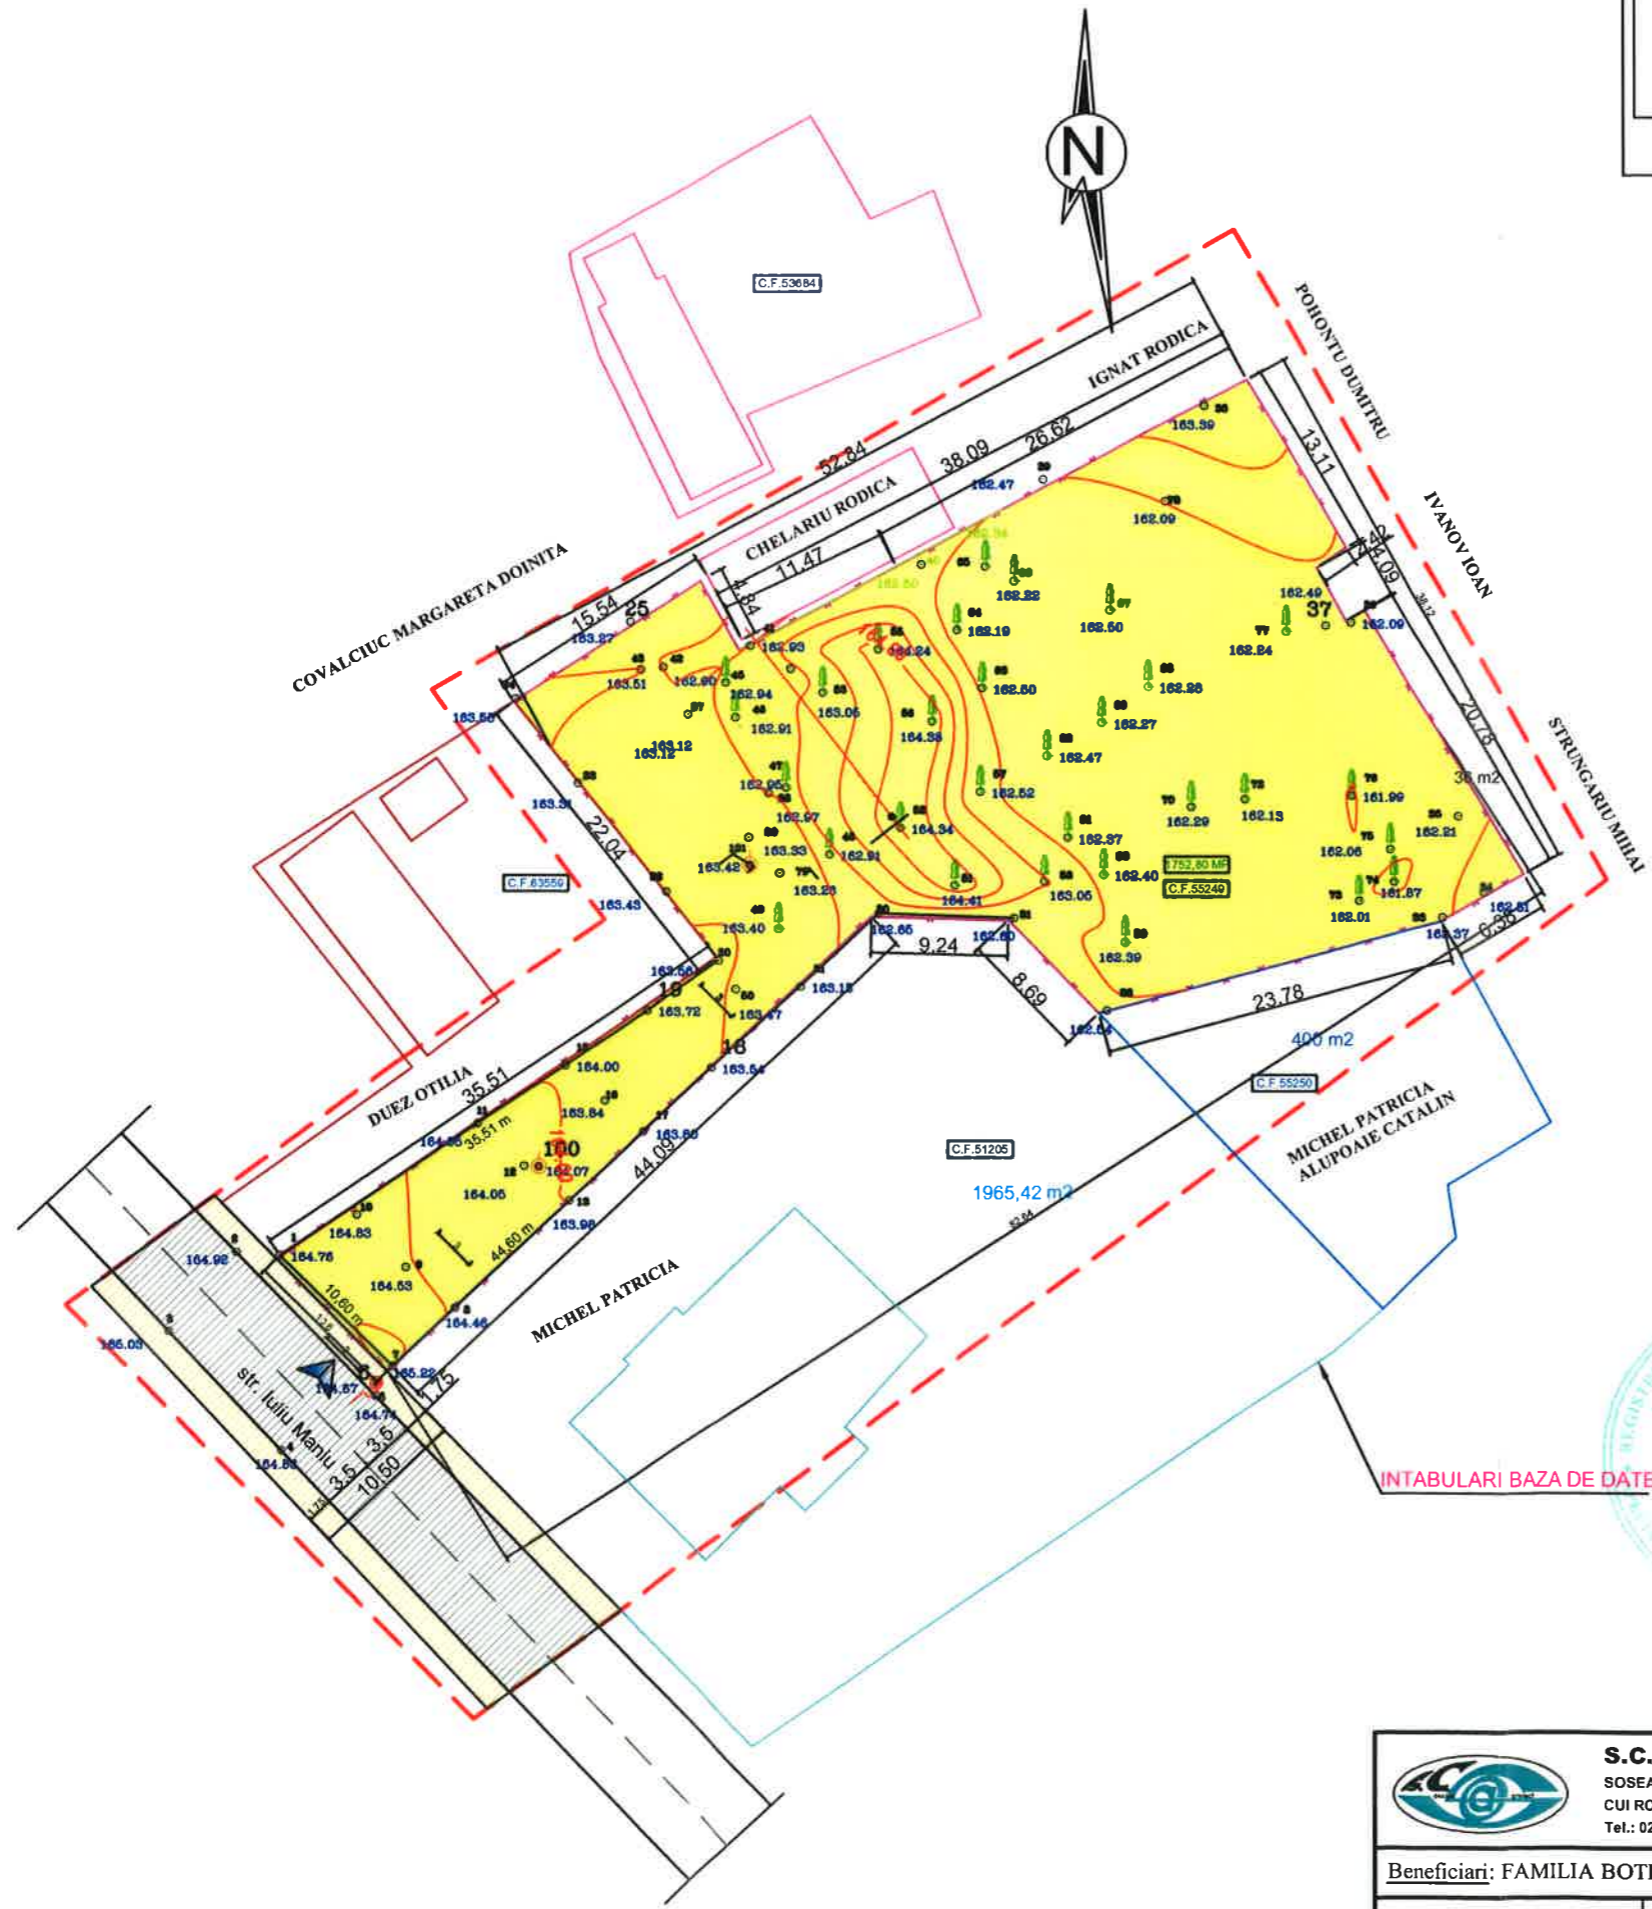

INTABULARI BAZA DE DATE

P.O.T. propus 9.00%, C.U.T. propus 0.17

 S.C. "ACS DESIGN PROJECT" S.R.L. SOSEAUA IASULUI NR.11, BOTOSANI CUI RO 2584003; REGISTRU COMERTIULUI No. J07/106/92 Tel.: 0231-530 230; Fax:0231-530 230; ARHITECTURA	Verificator (NUME /PRENUME)	Corinta(A1-A3)	Proiect nr.: 04/2016 FAZA: P.U.D.
	PROIECT: CONSTRUIRE LOCUINTA P+E IMPREJMUIRE TEREN str. Iuliu Maniu nr. 17, mun. Botosani, jud. Botosani;CAD 55249		
Beneficiari: FAMILIA BOTEZ COSTICA	SCALA: 1:500	SITUATIA EXISTENTA	
COORD. URBANISM	C.ARHITECT: MIHAI MIHAILESCU		DATA: 05/2016
PROIECTAT	ARHITECT: DOREL BURSUC		
DESENAT	ARHITECT: DOREL BURSUC		