


VERIFICATOR EXPERT	NUME	SEMNTURA	CERINTA	REFERAT/EXPERTIZA NR./DATA
SEF PROIECT	NUME	SEMNTURA	SCARA:	Titlu proiect:
PROIECTAT	NUME	SEMNTURA	DATA	Titlu planșă:
DESENAT	NUME	SEMNTURA	DATA	Titlu planșă:
s.c. HART STUDIO s.r.l. Strada Viteazii nr. 1, Botosani tel. 0749/061391				
s.c. BRONX s.r.l. CONSTRUIRE LOCUINTA PARTER				
Strada Maramures nr. 26, num. Botosani P.U.D.				
PLAN DE SITUATIE - obiective de utilitate publica - suprafata de proprietate -				
nr. 405 Planșă Proiect nr. 62/2012				

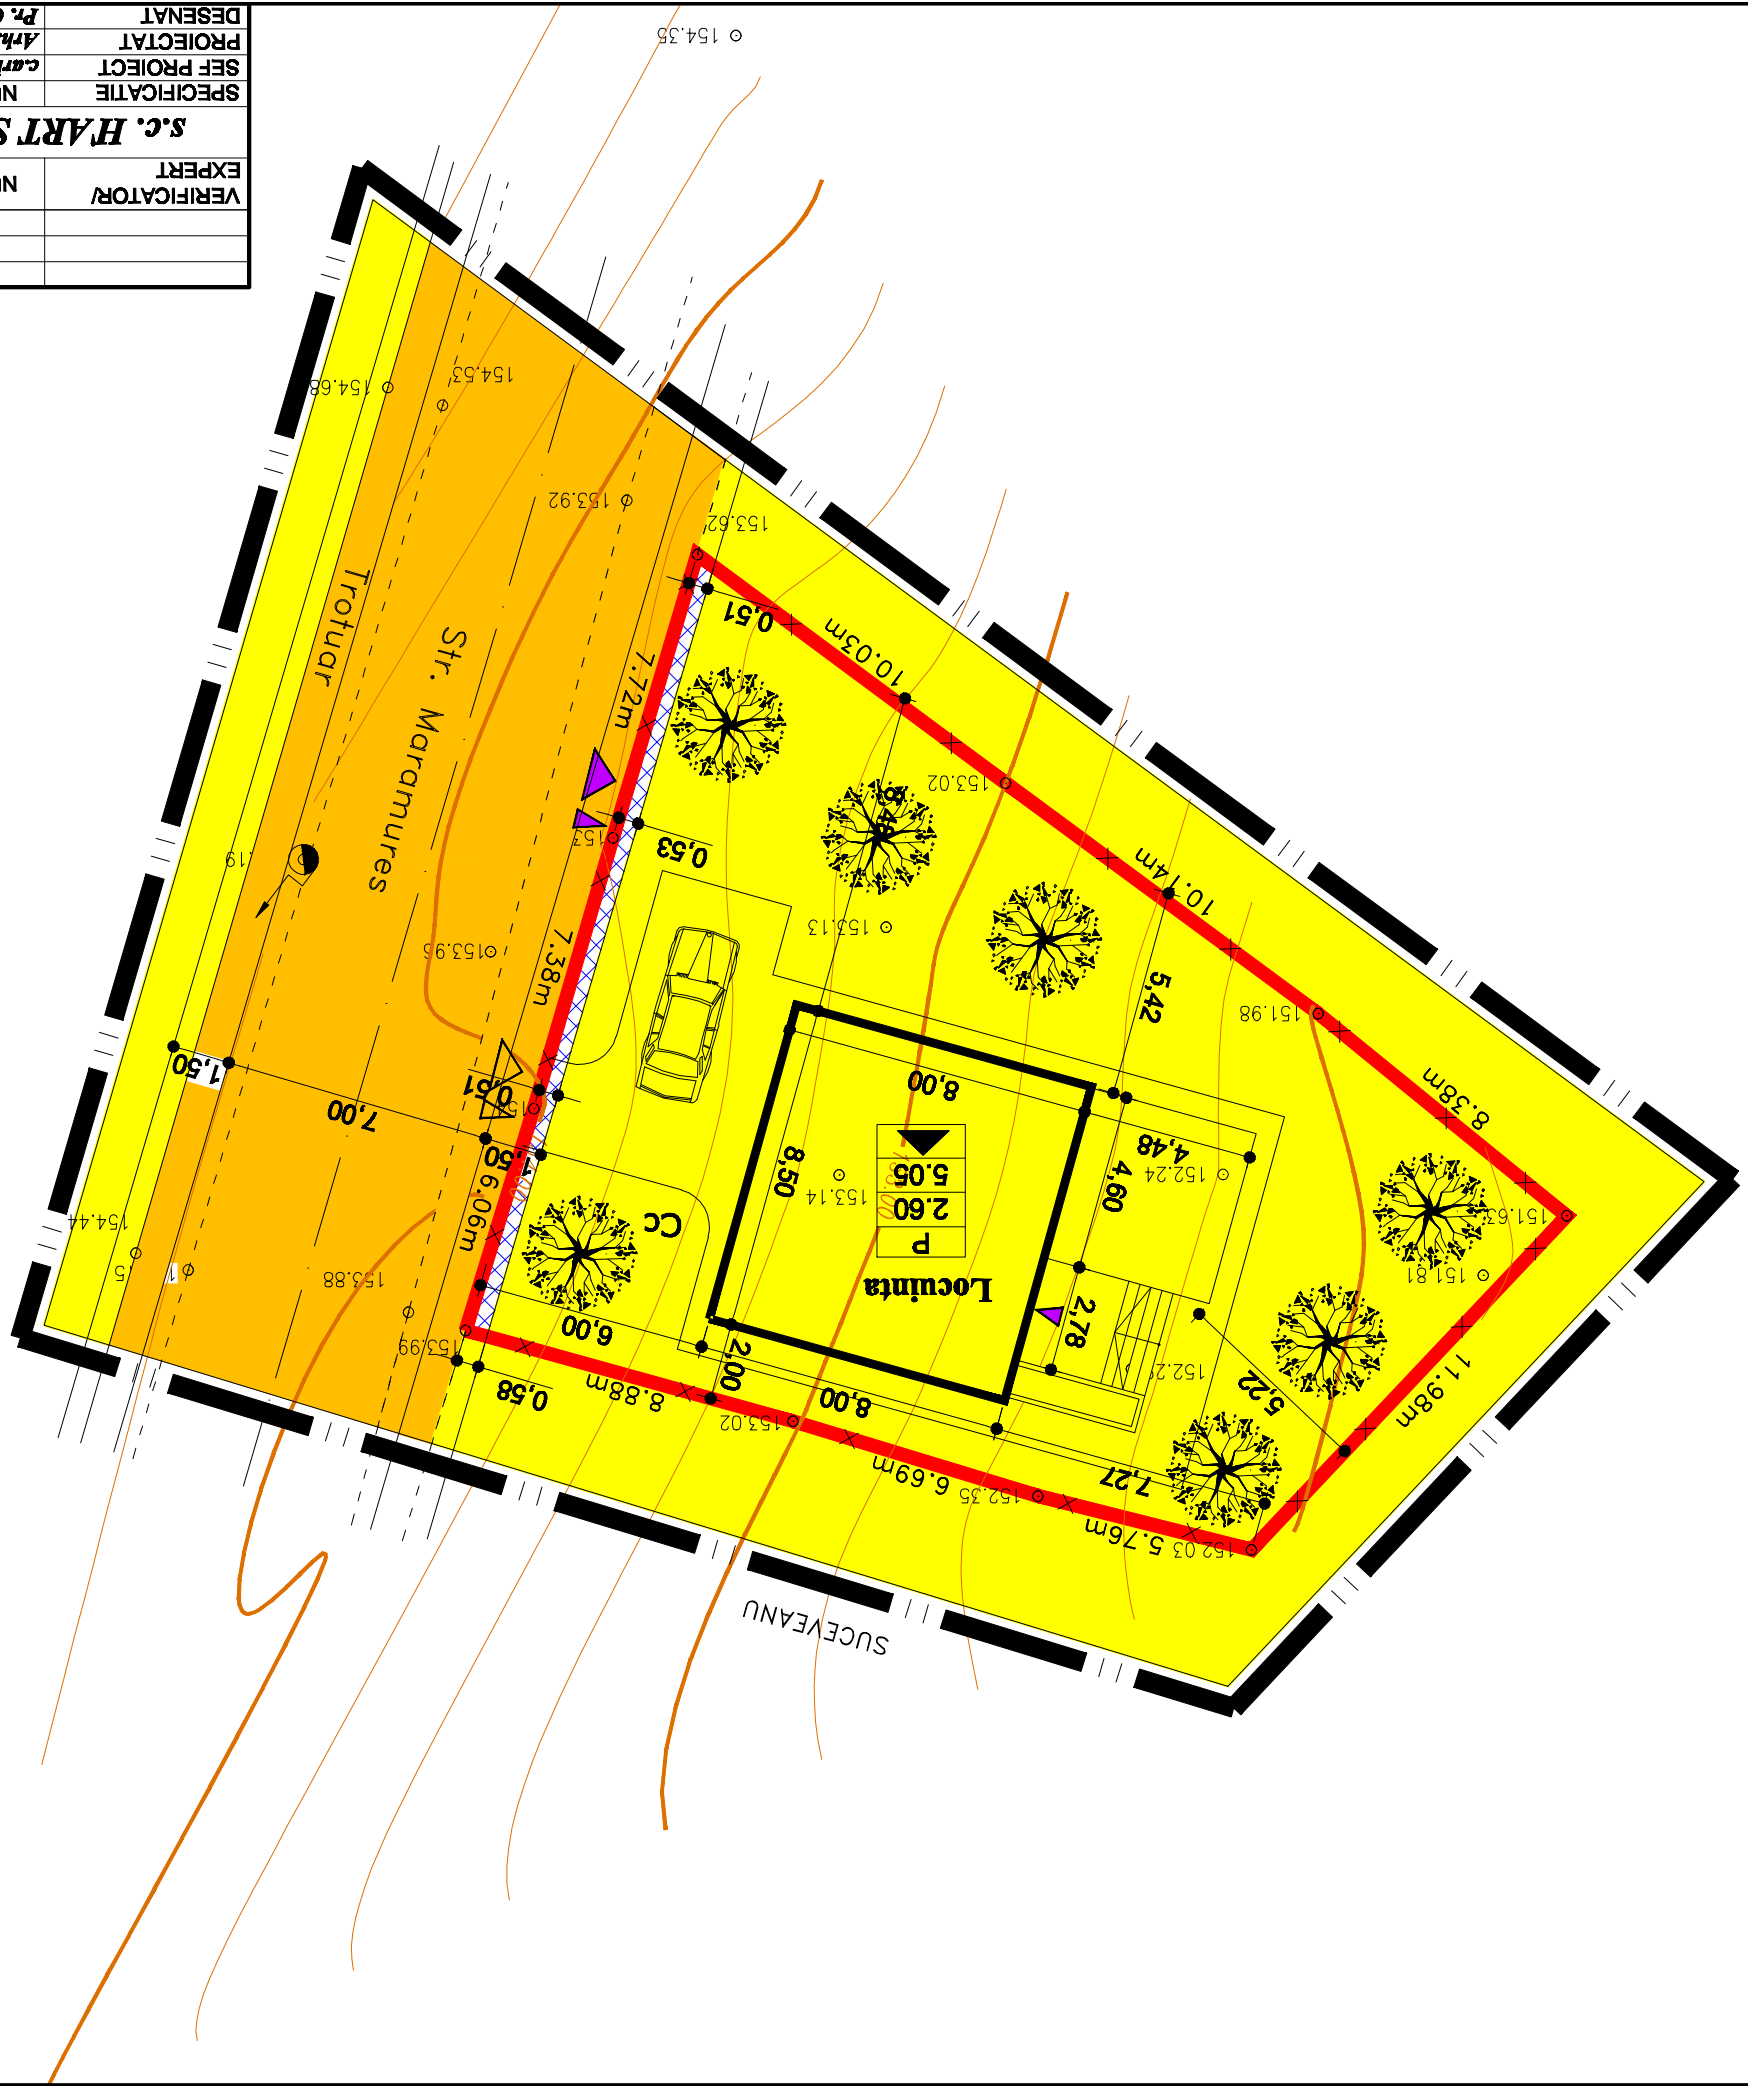

CC ZONA PENTRU CAI DE COMUNICATIE SI CONSTRUCTII AFERENTE
 Ccr cu o suprafata de 11,10 mp, subzona pentru cãile de comunicație rutierã

- LIMITE
 - LIMITA ZONEI STUDIATE
 - LIMITA PROPRIETATE/PARCELA sc BRONX srl
 - ×××× IMPREJUMIRI
- REGIM JURIDIC AL TERENURILOR
 - PROPRIETATE PRIVATA A UNOR PERSOANE FIZICE SAU JURIDICE
 - PROP. DE STAT IN FOLOSINTA INDIVIZA A PROP. DE APARTAMENTE
 - MIXTA - PROP. PRIVATA A UNOR PERSOANE FIZICE SAU JURIDICE SI PROP. DE STAT IN FOLOSINTA INDIVIZA A PROP. DE APARTAMENTE
- PATRIMONIUL MUNICIPIULUI BOTOSANI
 - din care:
 - DOMENIU PUBLIC
 - DOMENIU PRIVAT
 - DE CONCESIONAT
- OBIECTIVE DE UTILITATE PUBLICA
 - EXTINDERE CAROSABIL