


PUD PLAN URBANISTIC DE DETALIU

MUNICIPIUL BOTOȘANI

STRADA TOMIS NR. 19

5. OBIECTIVE DE UTILITATE PUBLICĂ

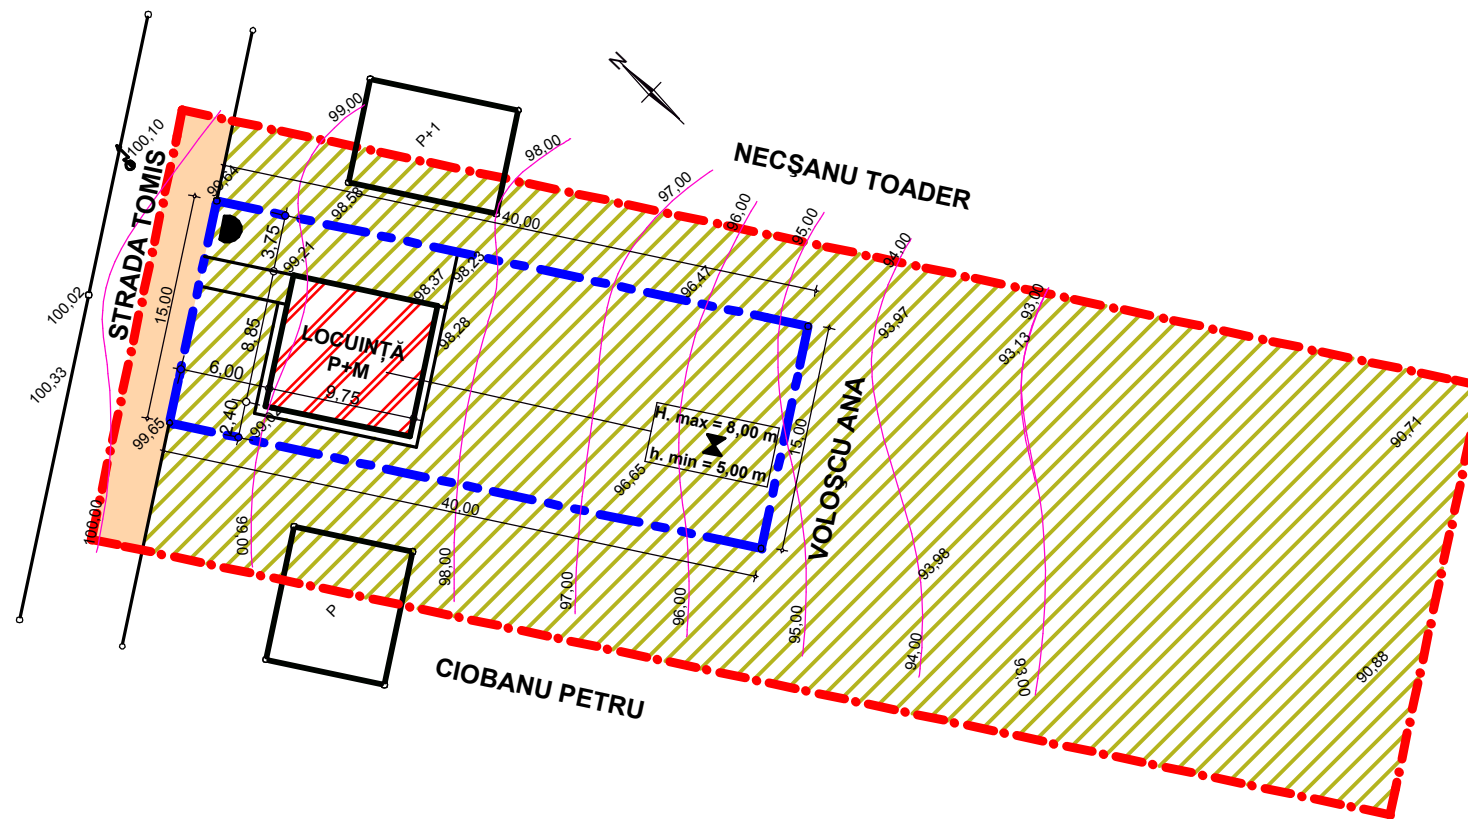

LEGENDĂ

■ LIMITE

- · - · - LIMITA ZONEI STUDIATE
- - - - - LIMITĂ PARCELĂ PROPRIETATE BURLĂ FLORENTIN
- PATRIMONIUL MUNICIPIULUI BOTOȘANI -DOMENIU PUBLIC
- PROPRIETATE PRIVATĂ PERSOANE FIZICE
- TEREN DESTINAT CONSTRUIRE LOCUIȚĂ P+M

BILANȚ TERITORIAL

Teren proprietate BURLA FLORENTIN = 600,00 mp

Nr. crt.	Construcții, utilități	Existent		Propus	
		Sc mp	Scd mp	Sc mp	Scd mp
1	Construcție casa P + M	-	-	86,29	172,58
2	Trotuare și alei circulabile	-	-	47,58	-
3	Acces carosabil	-	-	68,41	-
4	Teren liber neconstruit	600,00	-	397,72	-
Total		600,00	-	600,00	172,58

CUT_{pr} = 0,288

POT_{pr} = 14,38%

VERIFICATOR/ EXPERT	NUME	SEMNĂTURA	CERINȚA		
S.C. DANIRAZ PROIECT" S.R.L. BOTOȘANI J - 07 - 411 - 2006			Beneficiar: PRIMĂRIA MUNICIPIULUI BOTOȘANI		Pr. H209 / 2011
SPECIFICAȚIE	NUME	SEMNĂTURA	SCARA:	Proiect: PLAN URBANISTIC DE DETALIU STRADA TOMIS, NR. 19 - BOTOȘANI	FAZA P.U.D.
ȘEF PROIECT	arh. M. Mihăilescu		1 / 500		
PROIECTAT	arh. M. Mihăilescu		DATA DEC. 2011		
DESENAT	inf. D. Crot			OBIECTIVE DE UTILITATE PUBLICĂ	Planșa 5