


# PUD PLAN URBANISTIC DE DETALIU

MUNICIPIUL BOTOȘANI

STRADA TOMIS NR. 19

## 4. REGLEMENTĂRI EDILITARE

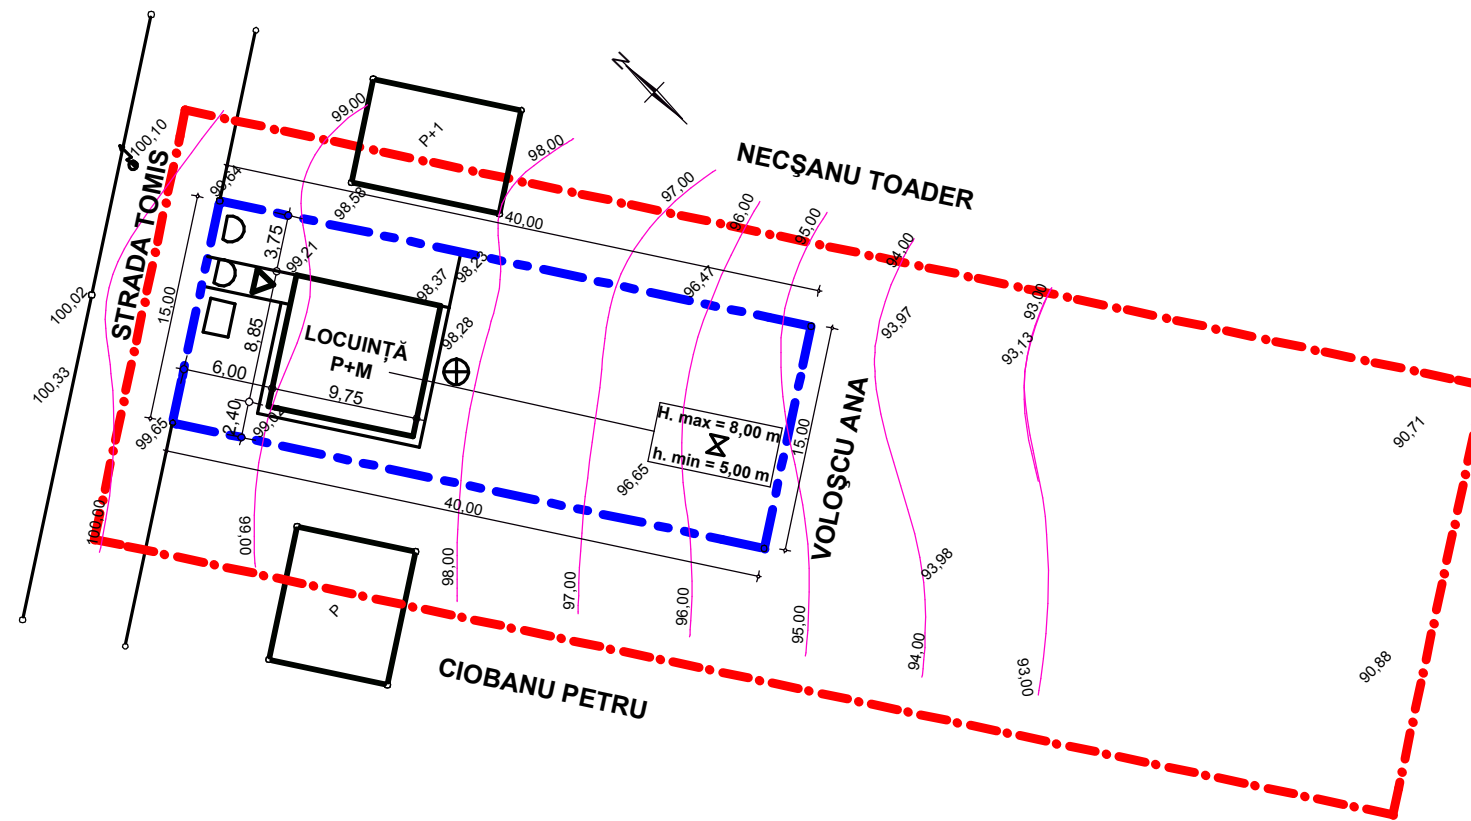

### LEGENDĂ

#### ■ LIMITE

- · - · - LIMITA ZONEI STUDIATE
- - - - LIMITĂ PARCELĂ PROPRIETATE BURLĂ FLORENTIN

- A — REȚEA APĂ EXISTENTĂ
- CM — REȚEA CANALIZARE
- CP — REȚEA CANALIZARE PLUVIALĂ EXISTENTĂ
- G — REȚEA GAZE NATURALE EXISTENTĂ
- LINIE ELECTRICĂ SUBTERANĂ
- Tc — REȚEA DE TELECOMUNICAȚII
- CT — REȚEA TERMOFICARE

VERIFICATOR/ EXPERT	NUME	SEMNĂTURA	CERINȚA			
<b>S.C. DANIRAZ PROIECT" S.R.L. BOTOȘANI</b> J - 07 - 411 - 2006				Beneficiar: PRIMĂRIA MUNICIPIULUI BOTOȘANI	Pr. H209 / 2011	
SPECIFICAȚIE	NUME	SEMNĂTURA	SCARA: 1 / 500	Proiect: PLAN URBANISTIC DE DETALIU STRADA TOMIS, NR. 19 - BOTOȘANI	FAZA P.U.D.	
ȘEF PROIECT	arh. M. Mihăilescu				REGLEMENTĂRI EDILITARE	Planșa 4
PROIECTAT	arh. M. Mihăilescu		DATA DEC. 2011			
DESENAT	inf. D. Crot					