

Strada Imparat Traian

# P.U.D. EXTINDERE si SCHIMBARE DESTINATIE

1324/2013

STRADA IMPARAT TRAIAN NR.8 - BOTOSANI

## LEGENDA

LIMITA ZONA STUDIATA = 831.60 mp.

TEREN COTA INDIVIZA = 264.50 mp.

T.CONSTRUCTII EXISTENTE  
AFERENT CONSTRUCTIILOR, PRIPIETATE PRIVATA

TEREN CONCESIUNE = 23.00 mp.


T.CONSTRUCTII EXTINDERE  
PROPRIETATE PRIMARIE BOTOSANI

ALTE TERENURI = 544.10 mp.

T.CAROSABIL TROTUARE - SPATII VERZI  
PROPRIETATE PRIMARIA BOTOSANI

### Legenda:

- Stilp iluminat
- Cv canal
- Cv gaz
- Panou electric
- Împrejmuire

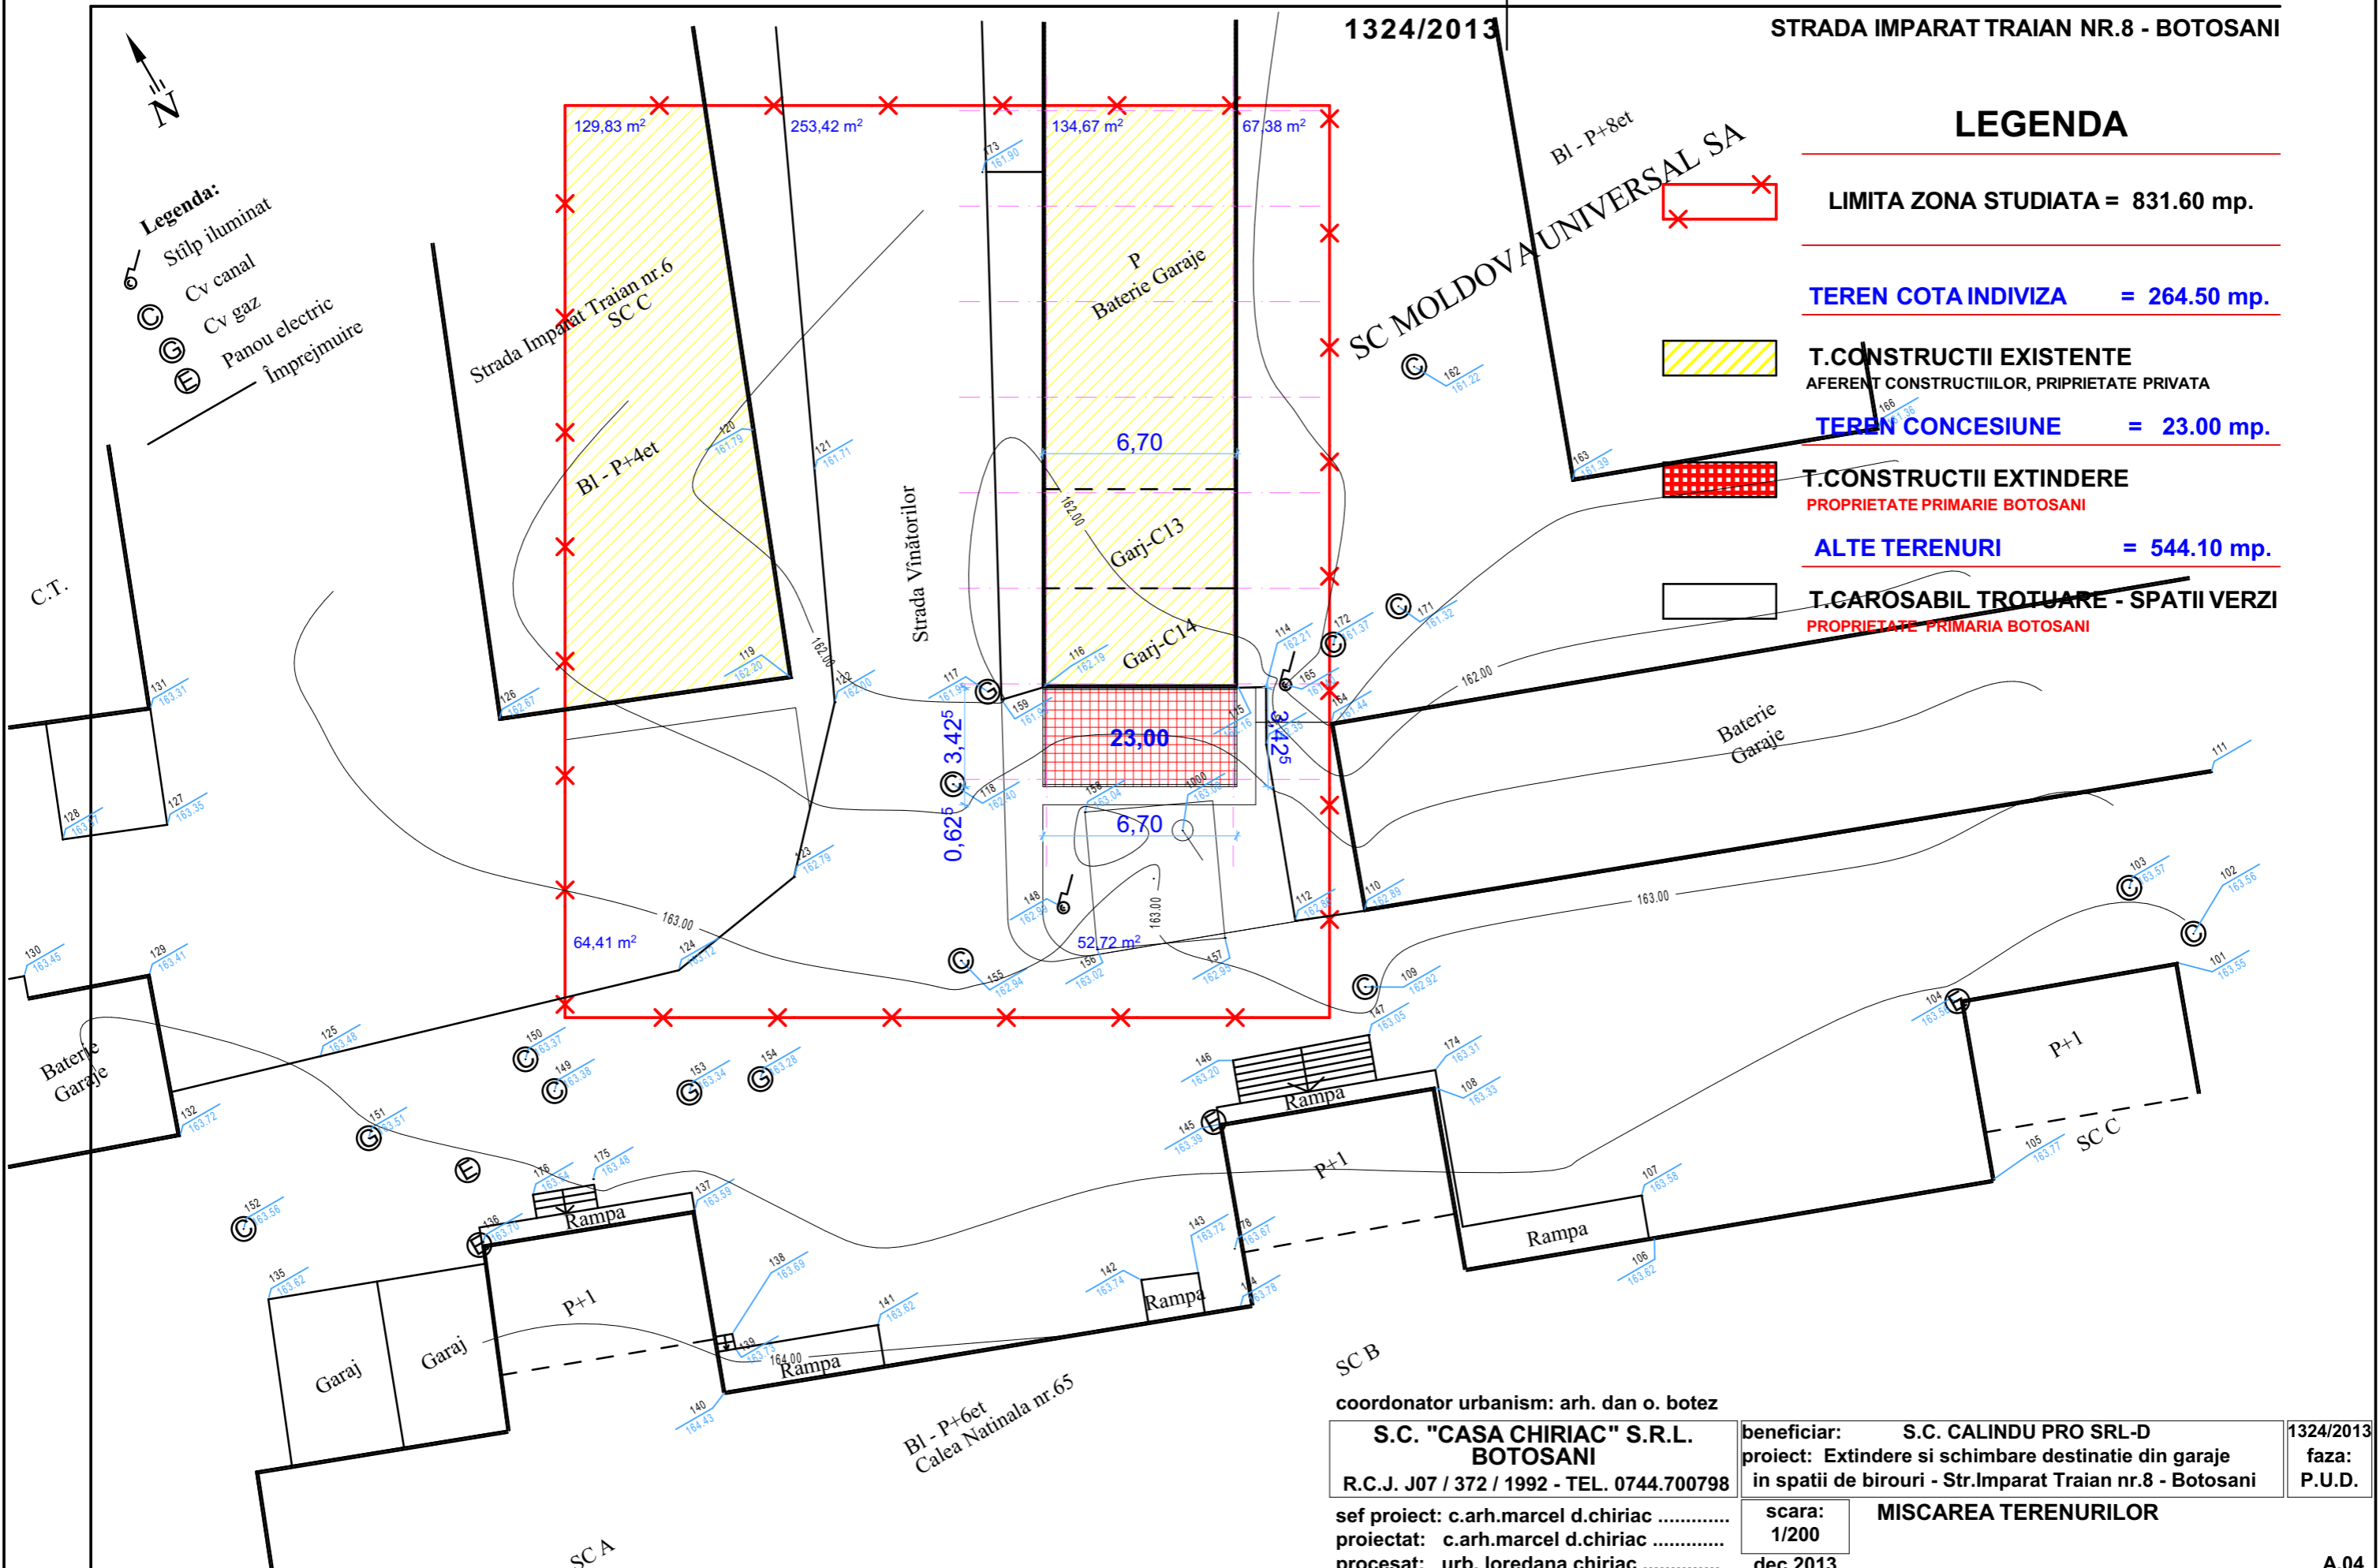

coordonator urbanism: arh. dan o. botez

**S.C. "CASA CHIRIAC" S.R.L.  
BOTOSANI**

R.C.J. J07 / 372 / 1992 - TEL. 0744.700798

sef proiect: c.arh.marcel d.chiriac .....

proiectat: c.arh.marcel d.chiriac .....

procesat: urb. loredana chiriac .....

beneficiar: S.C. CALINDU PRO SRL-D  
proiect: Extindere si schimbare destinatie din garaje  
in spatii de birouri - Str.Imparat Traian nr.8 - Botosani

scara:  
1/200

MISCAREA TERENURILOR

dec.2013

1324/2013  
faza:  
P.U.D.

A.04