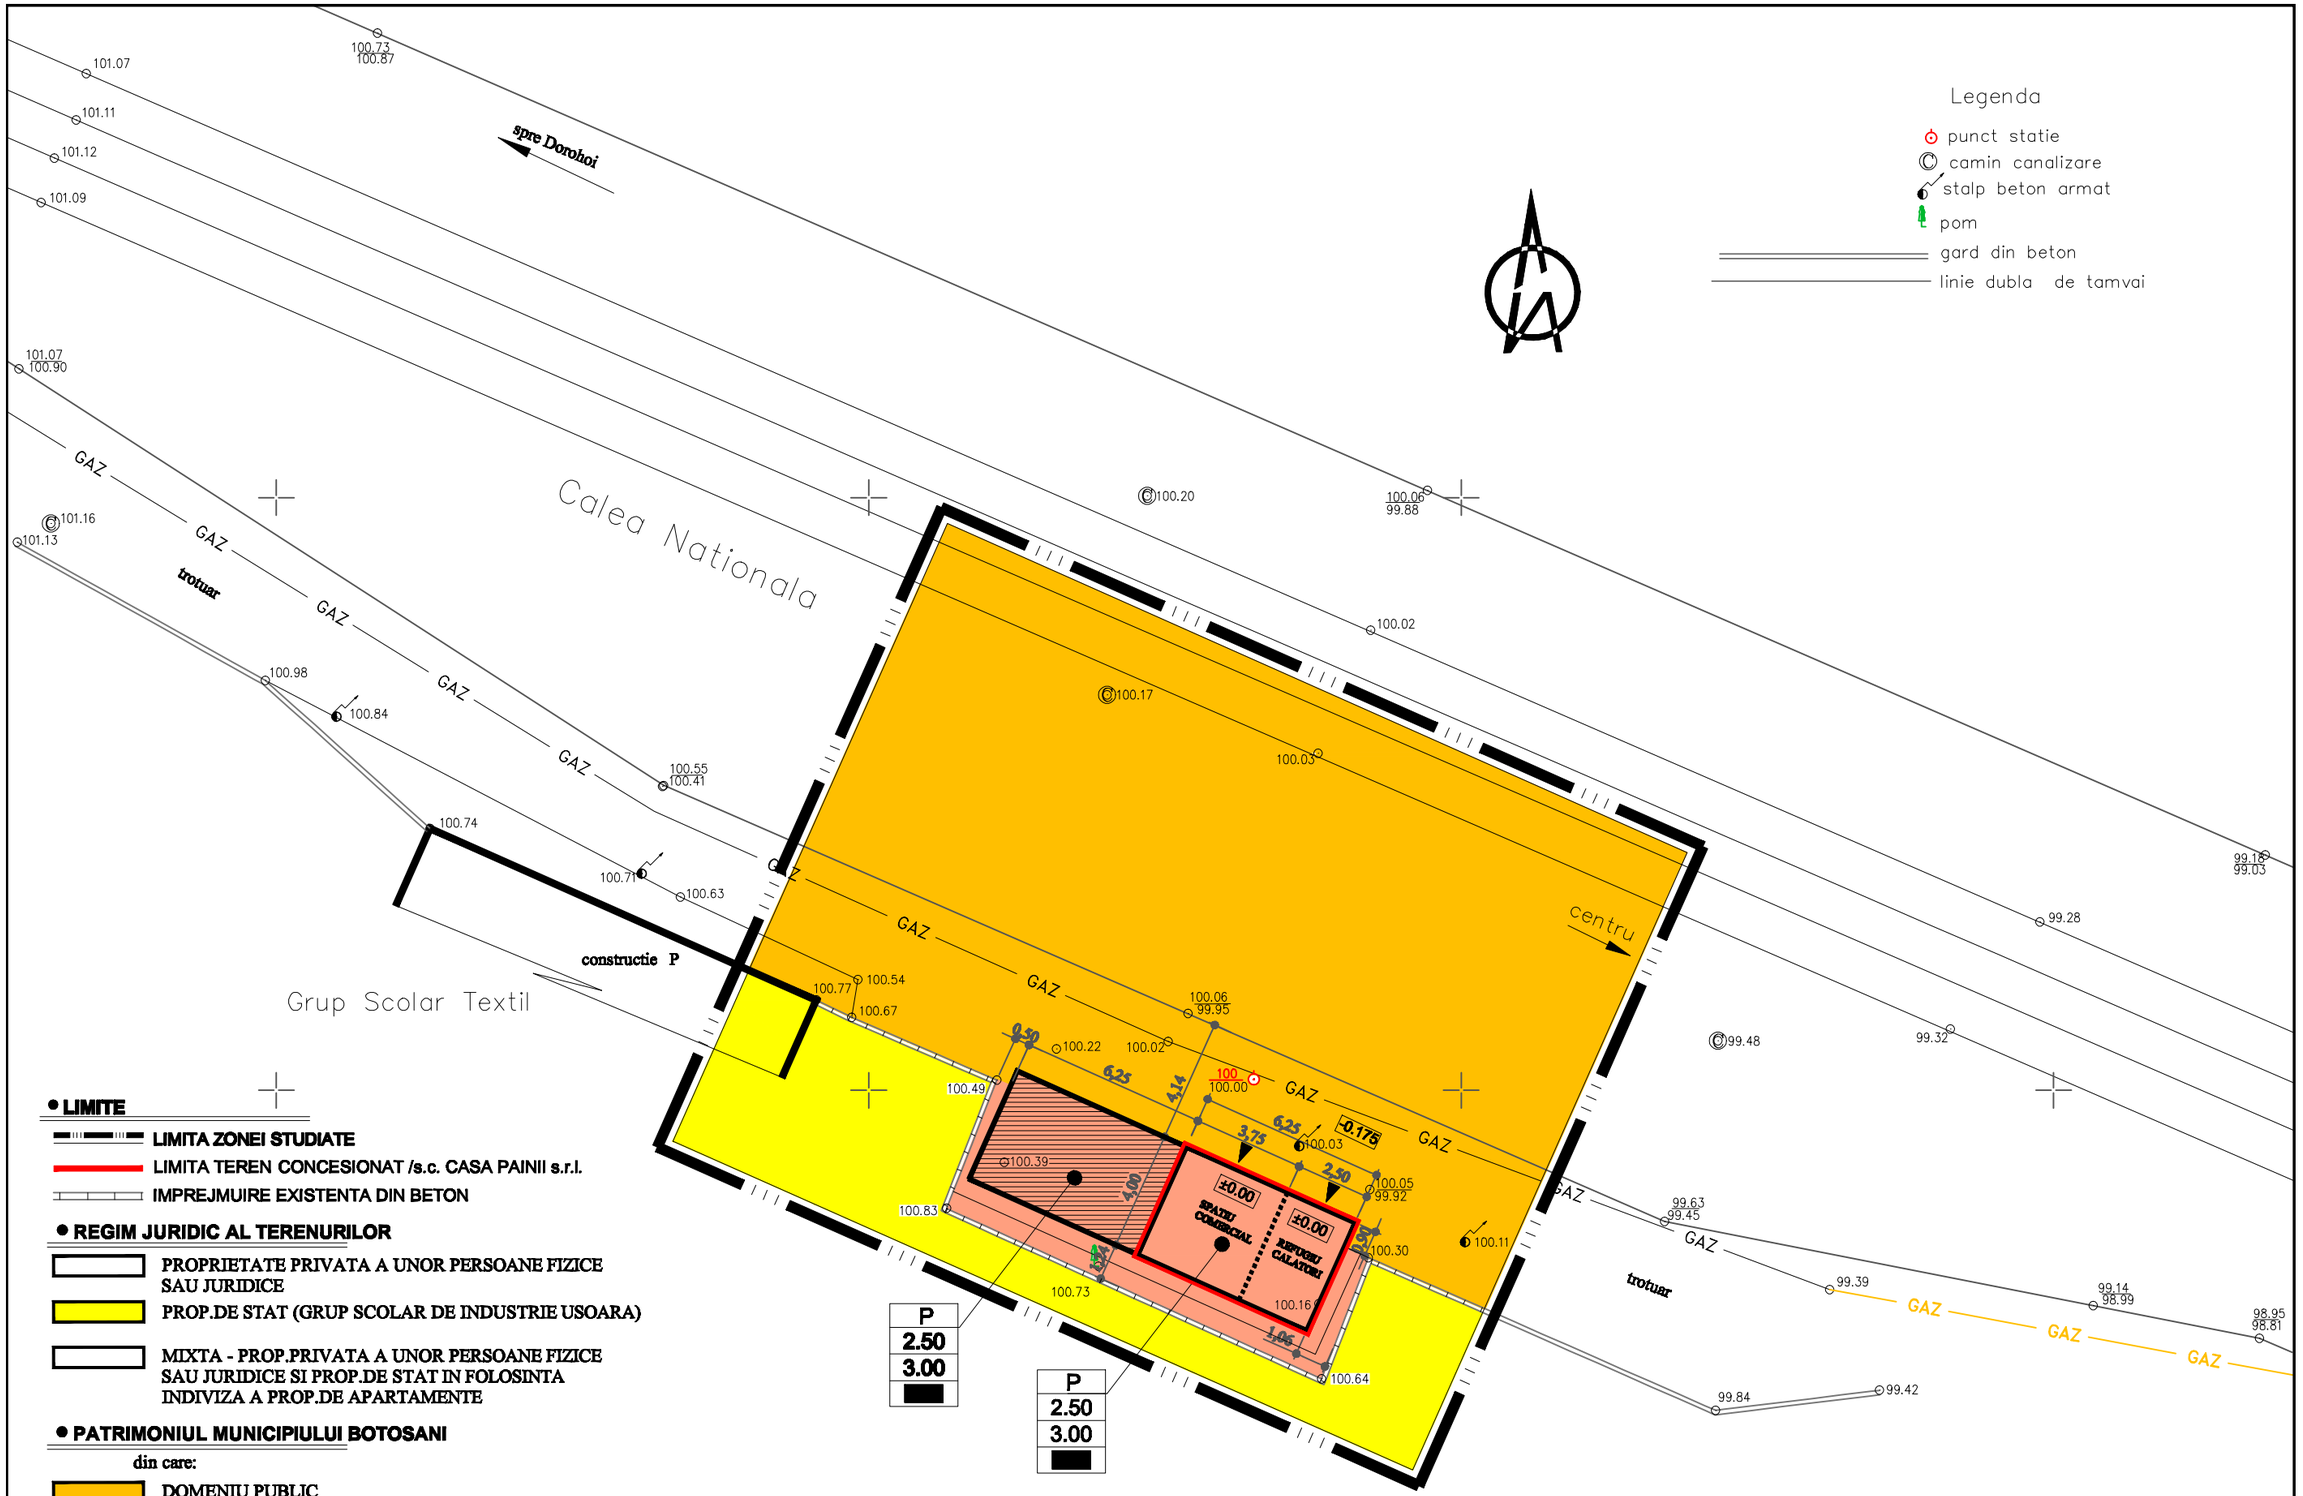

VERIFICATOR/ EXPERT	NUME	SEMNATURA	CERINTA	REFERAT/EXPERTIZA NR./DATA
s.c. H'ART SUDIO s.r.l.	strada Victoriei nr.1, Botoşani tel. 0745 646 734		J07/528/2004 CUI 16877143	Beneficiar: s.c. CASA PAINII s.r.l. — Proiect nr. 59/2012
SPECIFICATIE	NUME	SEMNATURA	SCARA: 1:200	Titlu proiect: EXTINDERE SPATIU COMERCIAL Calea Nationala (zona Grupului Scolar de Industrie Usoara), Botosani — Faza: P.U.D.
SEF PROIECT	c.Arh. Mihai Mihailescu			
PROIECTAT	Arh. Paul Hrusca		DATA octombrie 2013	Titlu plansa: PLAN DE SITUATIE - obiective de utilitate publica - - spuri de proprietate - — Plansa nr. A4
DESENAT	Pr. Orlando Manolachi			