

PUD Plan Urbanistic De Detaliu

SITUATIA EXISTENTA




CONSTRUCTII PROPUSE :

EXTINDERE APARTAMENT CU DESTINATIA LOCUINTA LA FATA PRINCIPALA SI POSTERIOARA A BLOCULUI

aleea TIBERIU CRUDU, nr.5, sc. C, ap.1, PARTER, MUN. BOTOSANI

Imobil proprietate = 61.78 mp apartament

Proprietar: CIOBANU MARIA

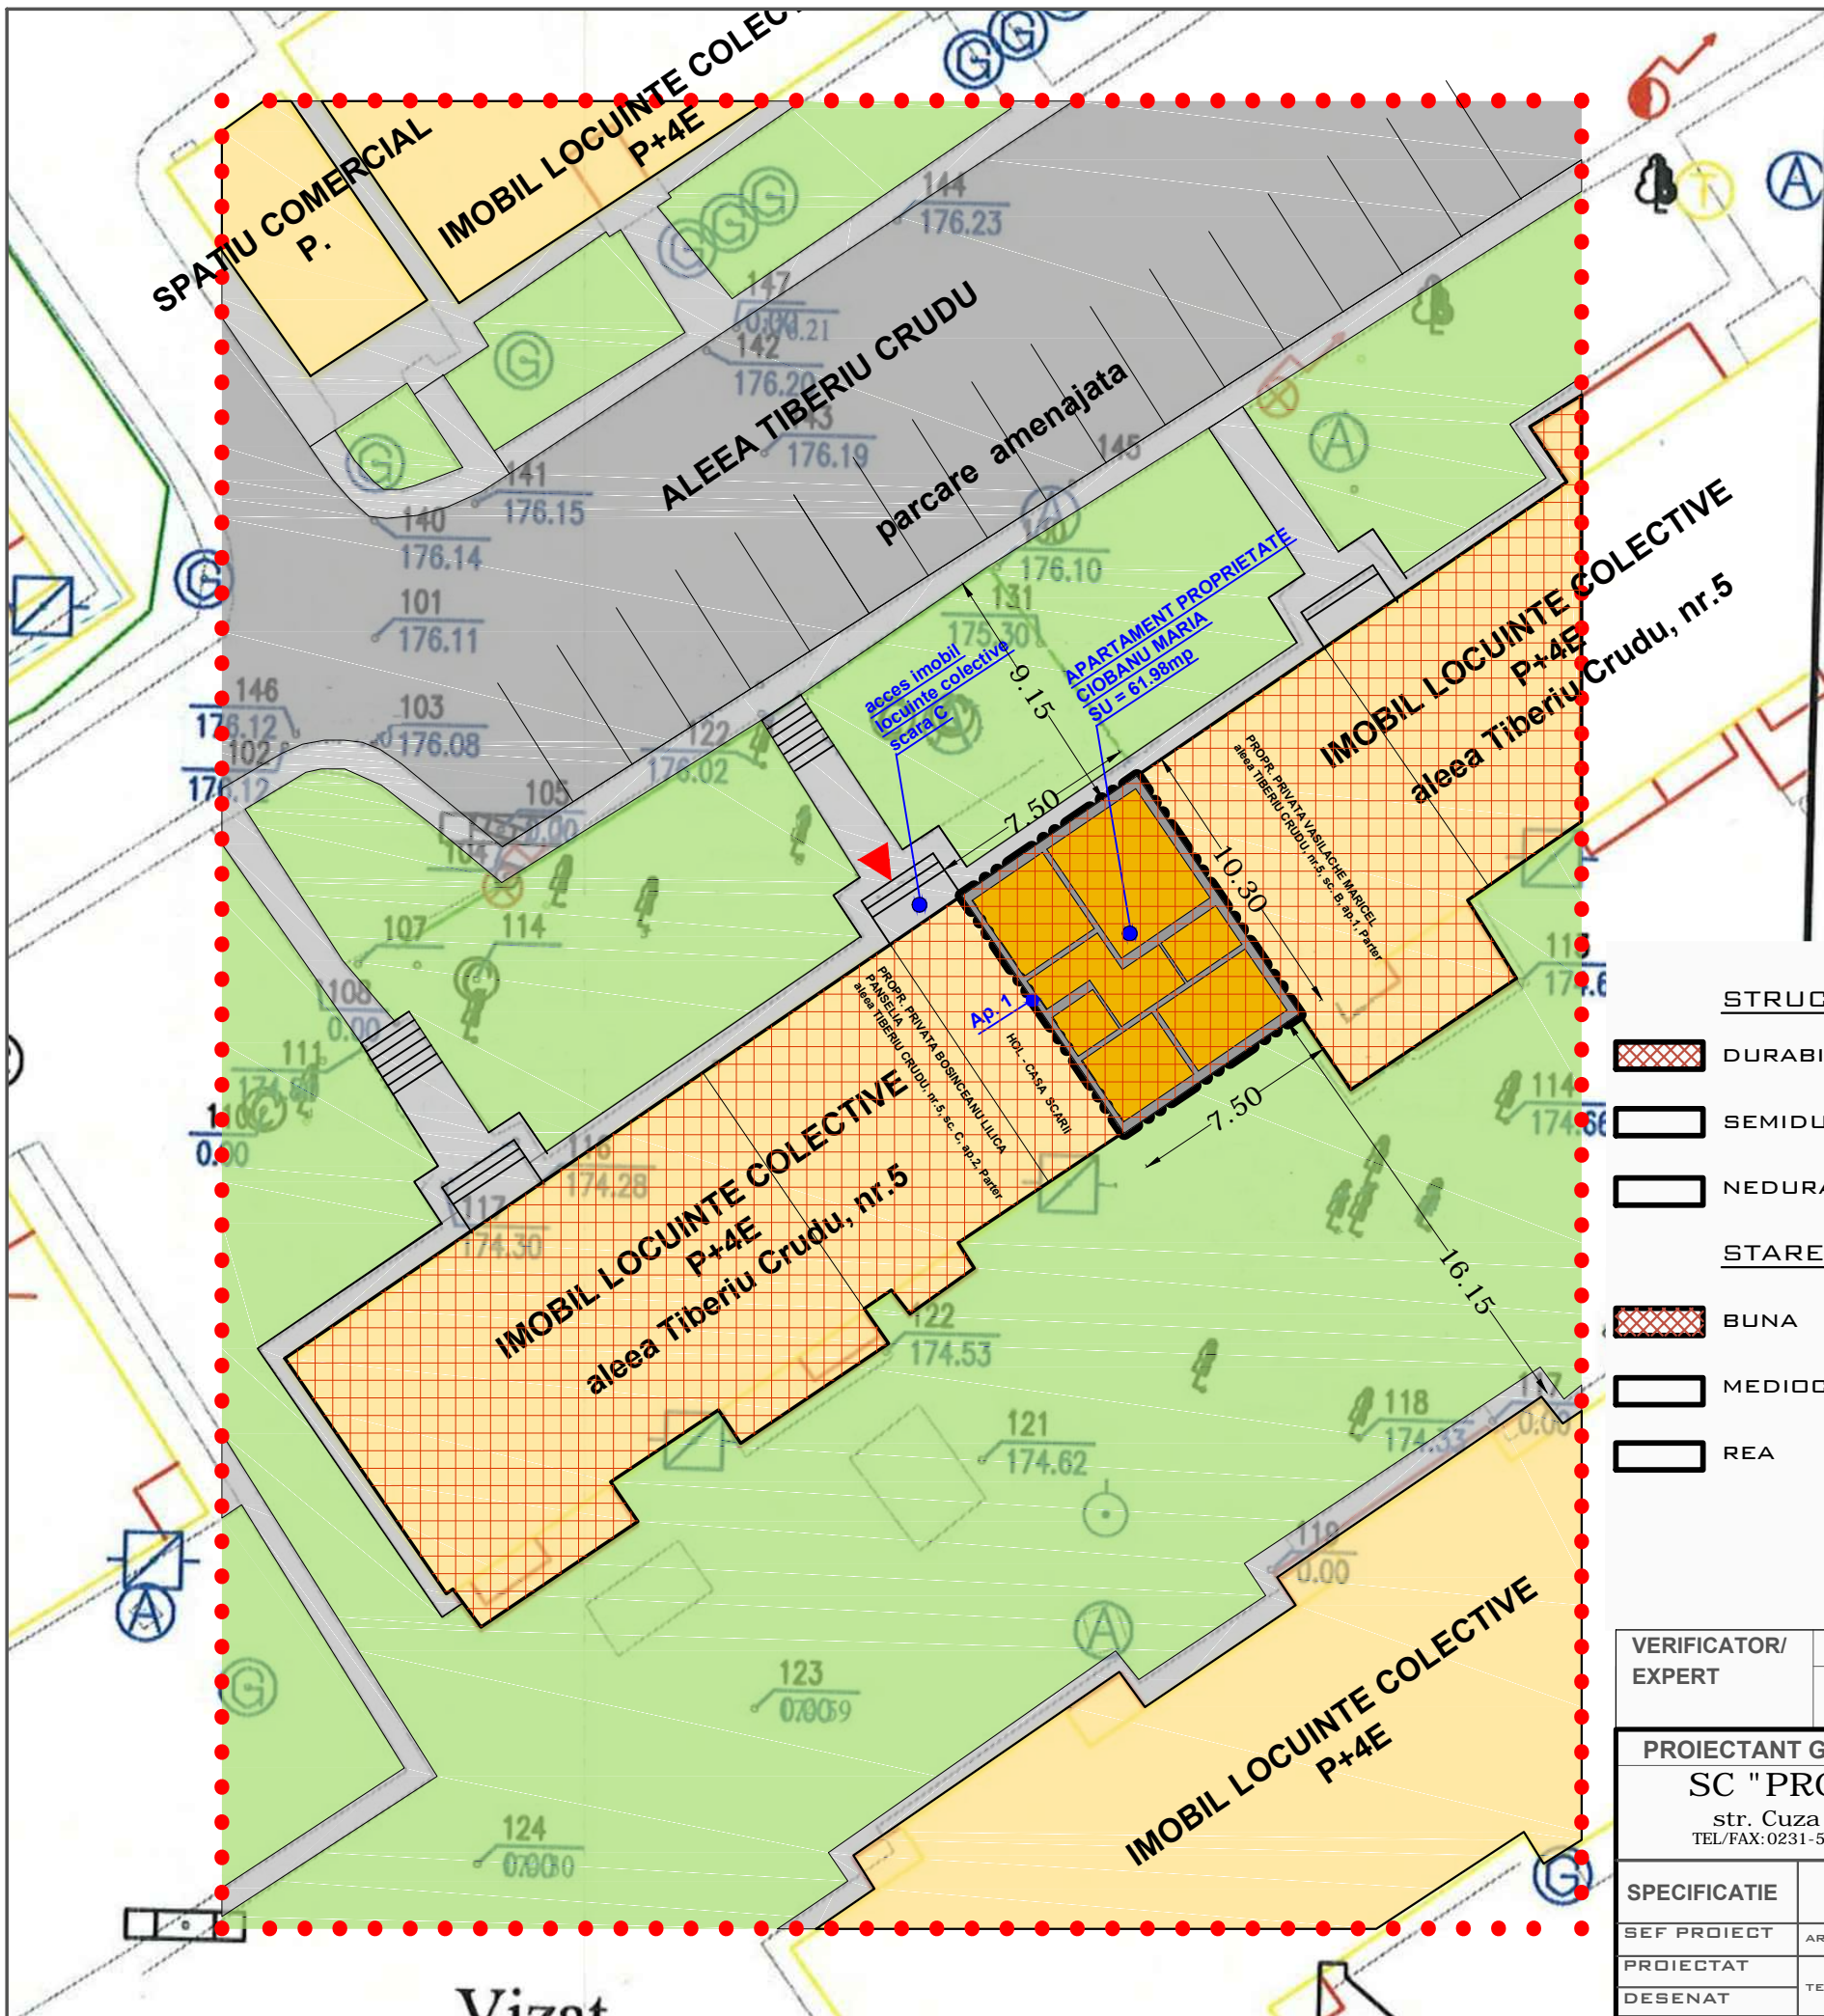

STRUCTURA CLADIRILOR:

- DURABILE - CARAMIDA, PIATRA, BETON
- SEMIDURABILE/PROVIZORII
- NEDURABILE

STAREA CLADIRILOR:

- BUNA
- MEDIOCRA
- REA

LIMITE:

- LIMITA ZONEI STUDIATE
- LIMITA PROPRIETATE CIOBANU MARIA

SITUATIA EXISTENTA:

- APARTAMENT PROPUSE PENTRU EXTINDERE
- CONSTRUCTII EXISTENTE MENTINUTE
- TEREN AFERENT BLOCULUI DE LOCUINTA
- ALEI CAROSABILE
- ALEI PIETONALE
- ACCES PRINCIPAL IMOBIL

EXTRAS R.L.U.:

UTR 40 - Llu1 - subzona exclusiv rezidentiala (locuinte si functiuni complementare) de tip urban, cu inaltime peste 10m

VERIFICATOR/ EXPERT	NUME	SEMNATURA	CERINTA		
	PROIECTANT GENERAL SC "PROIECT BOTOSANI" SRL str. Cuza Voda nr.2 BOTOSANI TEL/FAX:0231-514965; C.F. : 4906270; R.C. J07/1086/1993			BENEFICIAR: MUNICIPIUL BOTOSANI	
SPECIFICATIE			NUME	SEMNATURA	SCARA : 1:500
SEF PROIECT			ARH.M. TULBURE		
PROIECTAT			TEH. ARH. T. BOIGU		DATA : 11/2018
DESEANAT					PROIECT: EXTINDERE APARTAMENT CU DESTINATIA LOCUINTA LA FATADA PRINCIPALA SI POSTERIOARA A BLOCULUI ALEEA TIBERIU CRUDU, NR.5, SC. C, AP.1 BOTOSANI
					FAZA : P.U.D
					PLANSA NR. A2