


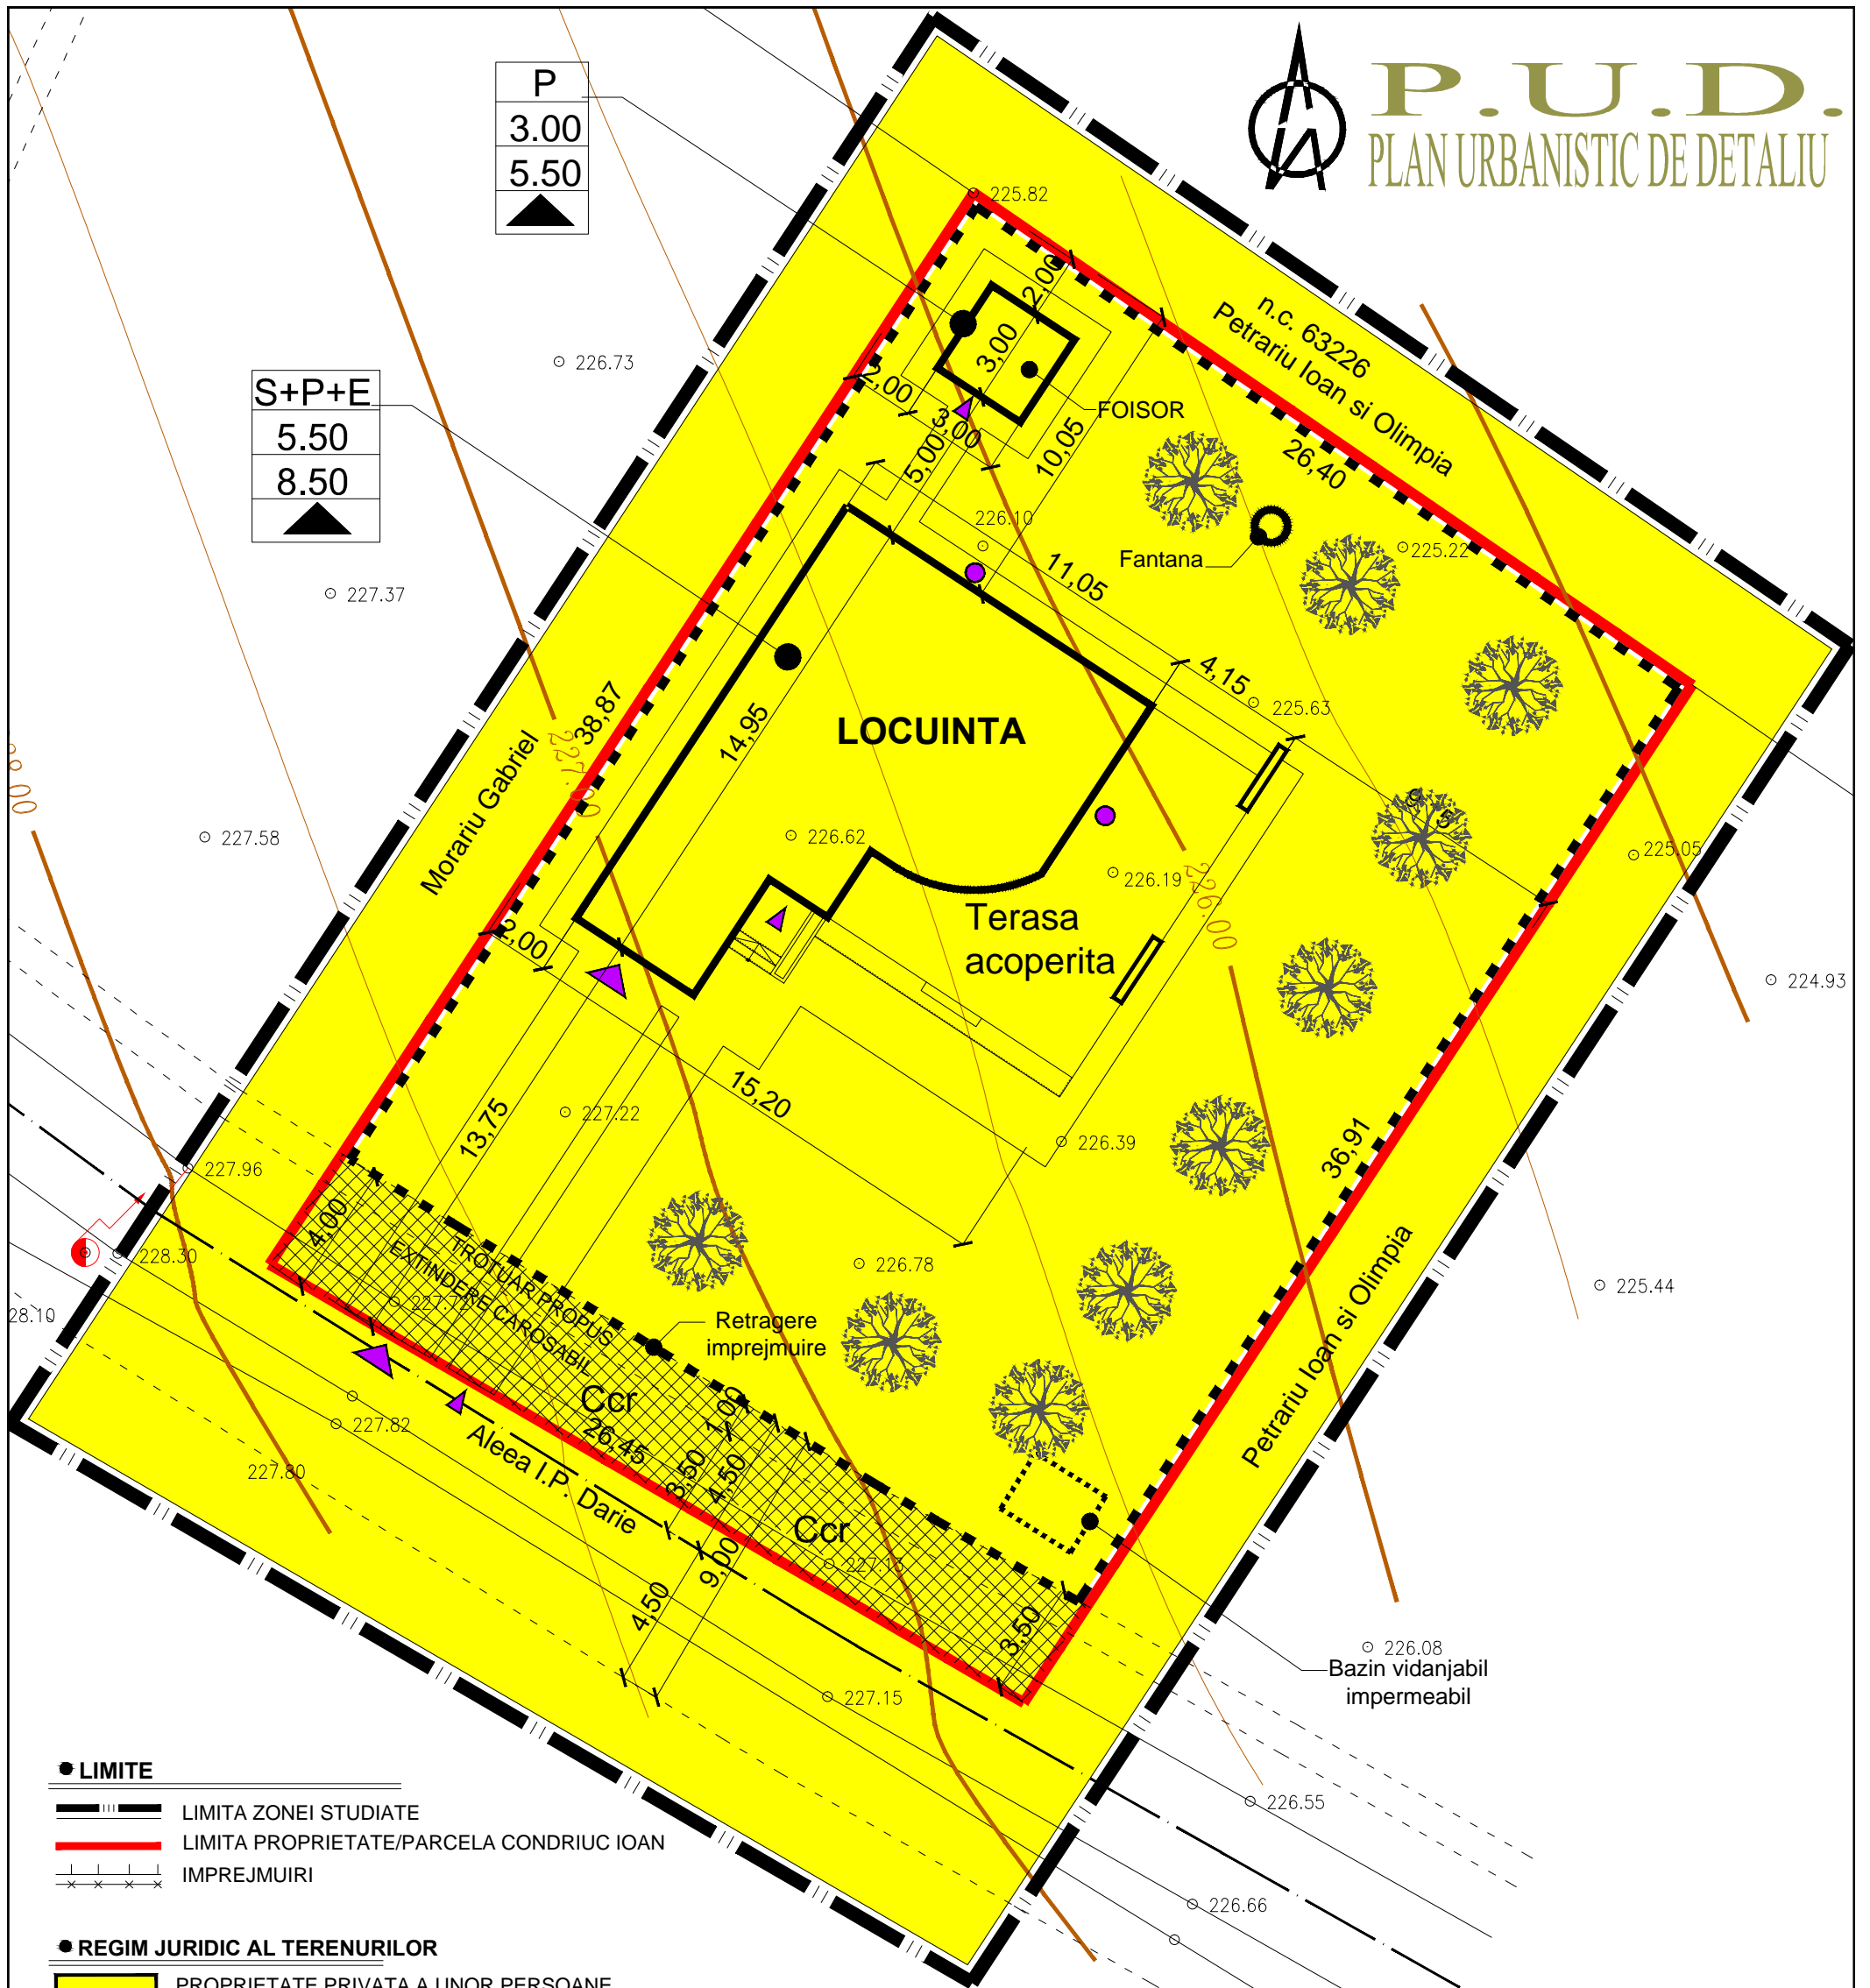

P
3.00
5.50
▲

S+P+E
5.50
8.50
▲



● LIMITE

- LIMITA ZONEI STUDIATE
- LIMITA PROPRIETATE/PARCELA CONDRIUC IOAN
- IMPREJMUIRI

● REGIM JURIDIC AL TERENURILOR

- PROPRIETATE PRIVATA A UNOR PERSOANE FIZICE SAU JURIDICE
- PROP.DE STAT IN FOLOSINTA INDIVIZA A PROP. DE APARTAMENTE
- MIXTA - PROP.PRIVATA A UNOR PERSOANE FIZICE SAU JURIDICE SI PROP.DE STAT IN FOLOSINTA INDIVIZA A PROP.DE APARTAMENTE

● PATRIMONIUL MUNICIPIULUI BOTOSANI

din care:

- DOMENIU PUBLIC
- DOMENIU PRIVAT
- DE CONCESIONAT

● OBIECTIVE DE UTILITATE PUBLICA

- EXTINDERE CAROSABIL (S = 96.50 mp)
- CC** ZONĂ PENTRU CĂI DE COMUNICAȚIE ȘI CONSTRUCȚII AFERENTE
- CCr** cu o suprafață de 96.50 mp, subzonă pentru căile de comunicație rutieră

VERIFICATOR/ EXPERT	NUME	SEMNATURA	CERINTA	REFERAT/EXPERTIZA NR./DATA
	s.c. HART SUDIO s.r.l.	Strada Victoriei nr.1, Botosani tel. 0745 646 734	J07/528/2004 CUI 16877143	Initiatori: CONDRIUC IOAN
SPECIFICATIE	NUME	SEMNATURA	SCARA:	Titlu proiect: CONSTRUIRE LOCUINTA S+P+E, FOISOR SI IMPREJMUIRE TEREN
SEF PROIECT	c.Arh. Mihai MIHAILESCU		1:200	str. Pacea f.n., mun. Botosani, jud. Botosani
PROIECTAT	Arh. Paul HRUSCA		DATA	Titlu plansa: PLAN DE SITUATIE
DESENAT	Pr. Orlando Manolachi		noiembrie 2015	- obiective de utilitate publica - - tipuri de proprietate -
				Proiect nr.40/2015
				Faza: P.U.D.
				Plansa nr. A05