


P.U.D.

CONSTRUIRE LOCUINTA P+1E SI IMPREJMUIRE TEREN

strada A.S.Puskin, nr. 79, Botosani, NC/CF 64492

SITUATIA EXISTENTA

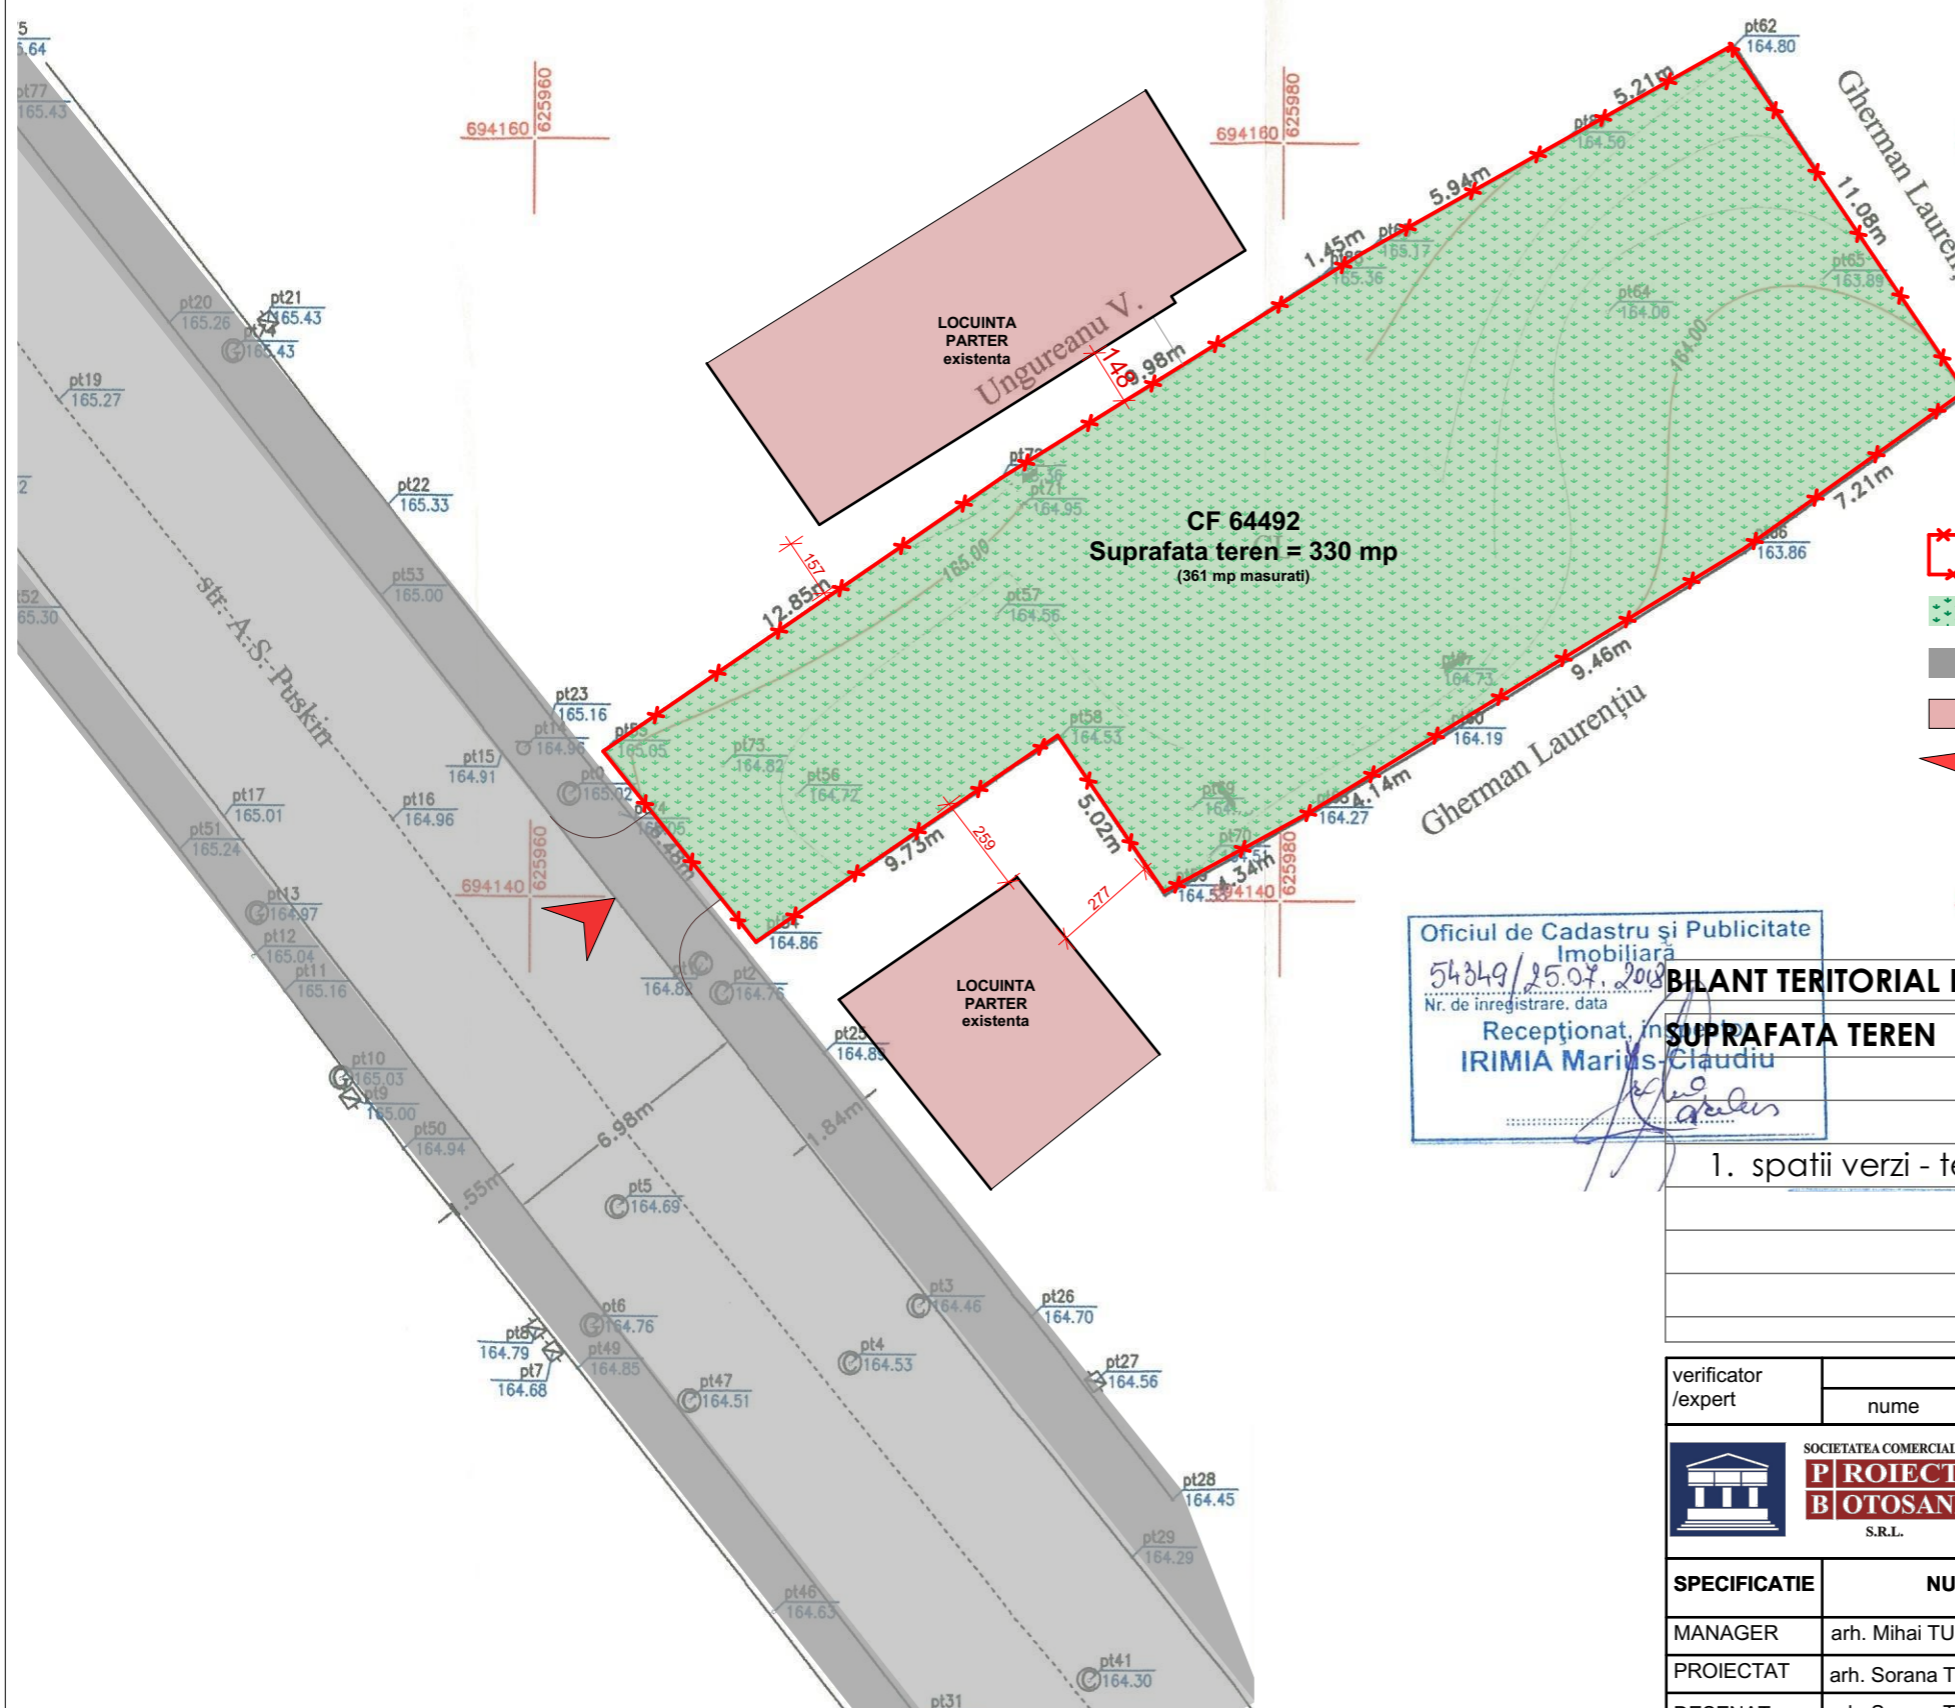

- limita proprietate si limita studiata
- teren liber de constructii - spatiu verde neamenajat
- teren domeniu public al municipiului Botosani
- constructii vecine existente
- acces pe parcela existenta

Oficiul de Cadastru și Publicitate Imobiliară
 54349/25.07.2018
 Nr. de înregistrare, data
 Recepționat, în
 IRIMIA Marius-Claudiu

BILANT TERITORIAL EXISTENT

INDICATORI URBANISTICI

Tipul terenului	Suprafata (mp)	Procent (%)	Indicatori Urbanistici
SUPRAFATA TEREN	330 mp	100%	POT - 0% CUT - 0.0
1. spatii verzi - teren liber de constructii	330 mp	100%	(361 mp suprafata masurata)

verificator /expert	nume	semnatura	cerinta	
	SC "PROIECT BOTOSANI" SRL BOTOSANI, Str. Cuza Voda Nr. 2, Bl.7, Sc. F, Mezanin tel/fax: 0231-514965; cf : 4906270; r.c. j07/1086/1993			BENEFICIAR: CONSTANTINESCU BOGDAN IOAN SI ANDREEA
SPECIFICATIE	NUME	SEMNTATURA	Sc.	PROIECT: CONSTRUIRE LOCUINTA P+1E SI IMPREJMUIRE TEREN strada A.S. Puskin nr. 79, CF 64492, Botosani
MANAGER	arh. Mihai TULBURE		1:200	FAZA : P.U.D.
PROIECTAT	arh. Sorana TULBURE		DATA 2018	PLANSA NR. A01
DESENAT	arh. Sorana TULBURE			

Pr.Nr.
2346 / 2018