


P.U.D. PLAN URBANISTIC DE DETALIU

SECURITATE TEHNICO-EDILITARA

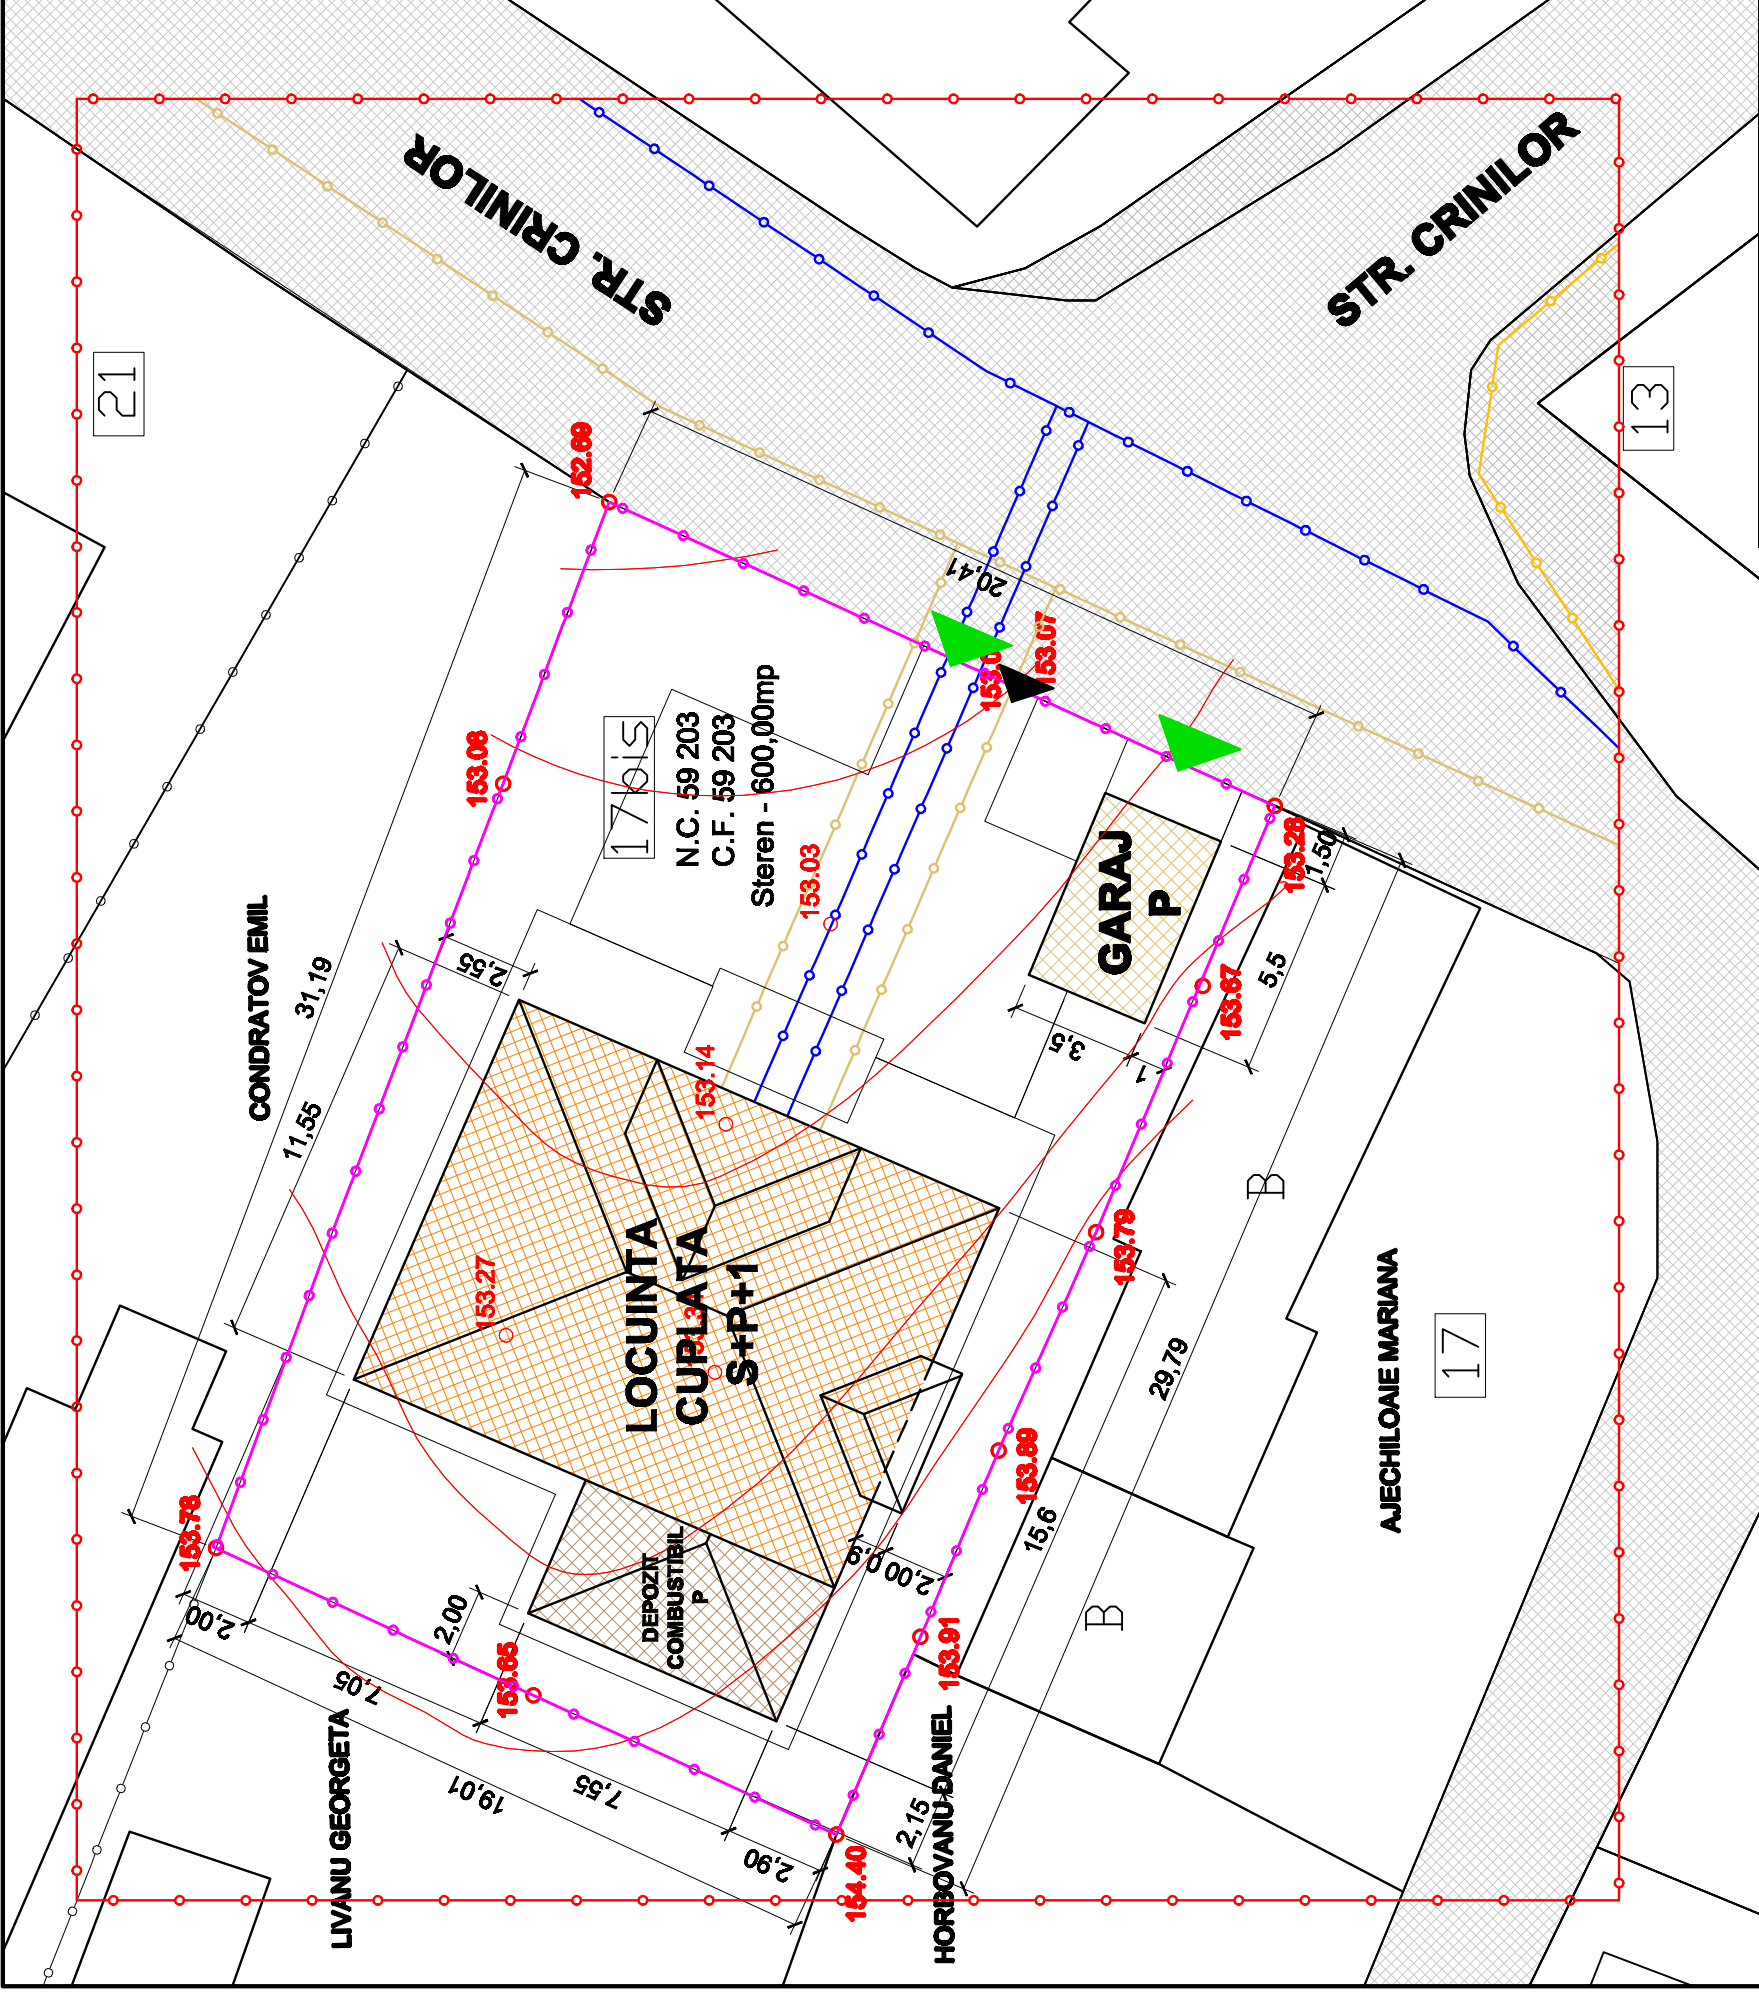

LEGENDA

- Limita teren studiat
- Limita proprietate studiata
- Steren - 600,00mp**
- Retea alimentare apa potabila
- Retea canalizare
- Retea alimentare gaze
- Locuinta cuplata S+P+1 propusa, S.C.sol - 199,15 mp
- Garaj propus, S.C. - 19,25 mp
- Circulatii pietonale
- Circulatii carosabile

S.C. 788 MARIA PROIECT S.R.L.

Beneficiar: CONTACT GEANTIN, str. Gr. Aradpa, nr.2, mun. Botosani

COORD. URBANISM: C. ARHITECT: M. MIHAILESCU

PROIECTANT: ARHITECT: DOREL BURSUC

DESINANT: ARHITECT: DOREL BURSUC

Verificator (NUME /PRENUME): Cerinta(A1)

Proiect: **CONSTRUIRE 2 LOCUINTE CUPLATE S+P+1, GARAJ si REZERVAIRI IMPLIMENTARE,** strada Crinilor nr.17, lot, Botosani

NR. PROIECT: 136 / 2012

FAZA: P.U.D.

SCARA: 1:200

DATA: 01.2013

ECHIPARE TEHNICO-EDILITARA

NR. PLANSA: A.3