


STRADĂ NEAMENAJATĂ
(neasfaltată și fără hidraulica drumului)

PUD PLAN URBANISTIC DE DETALIU

MUNICIPIUL BOTOȘANI

1. SITUAȚIA EXISTENTĂ

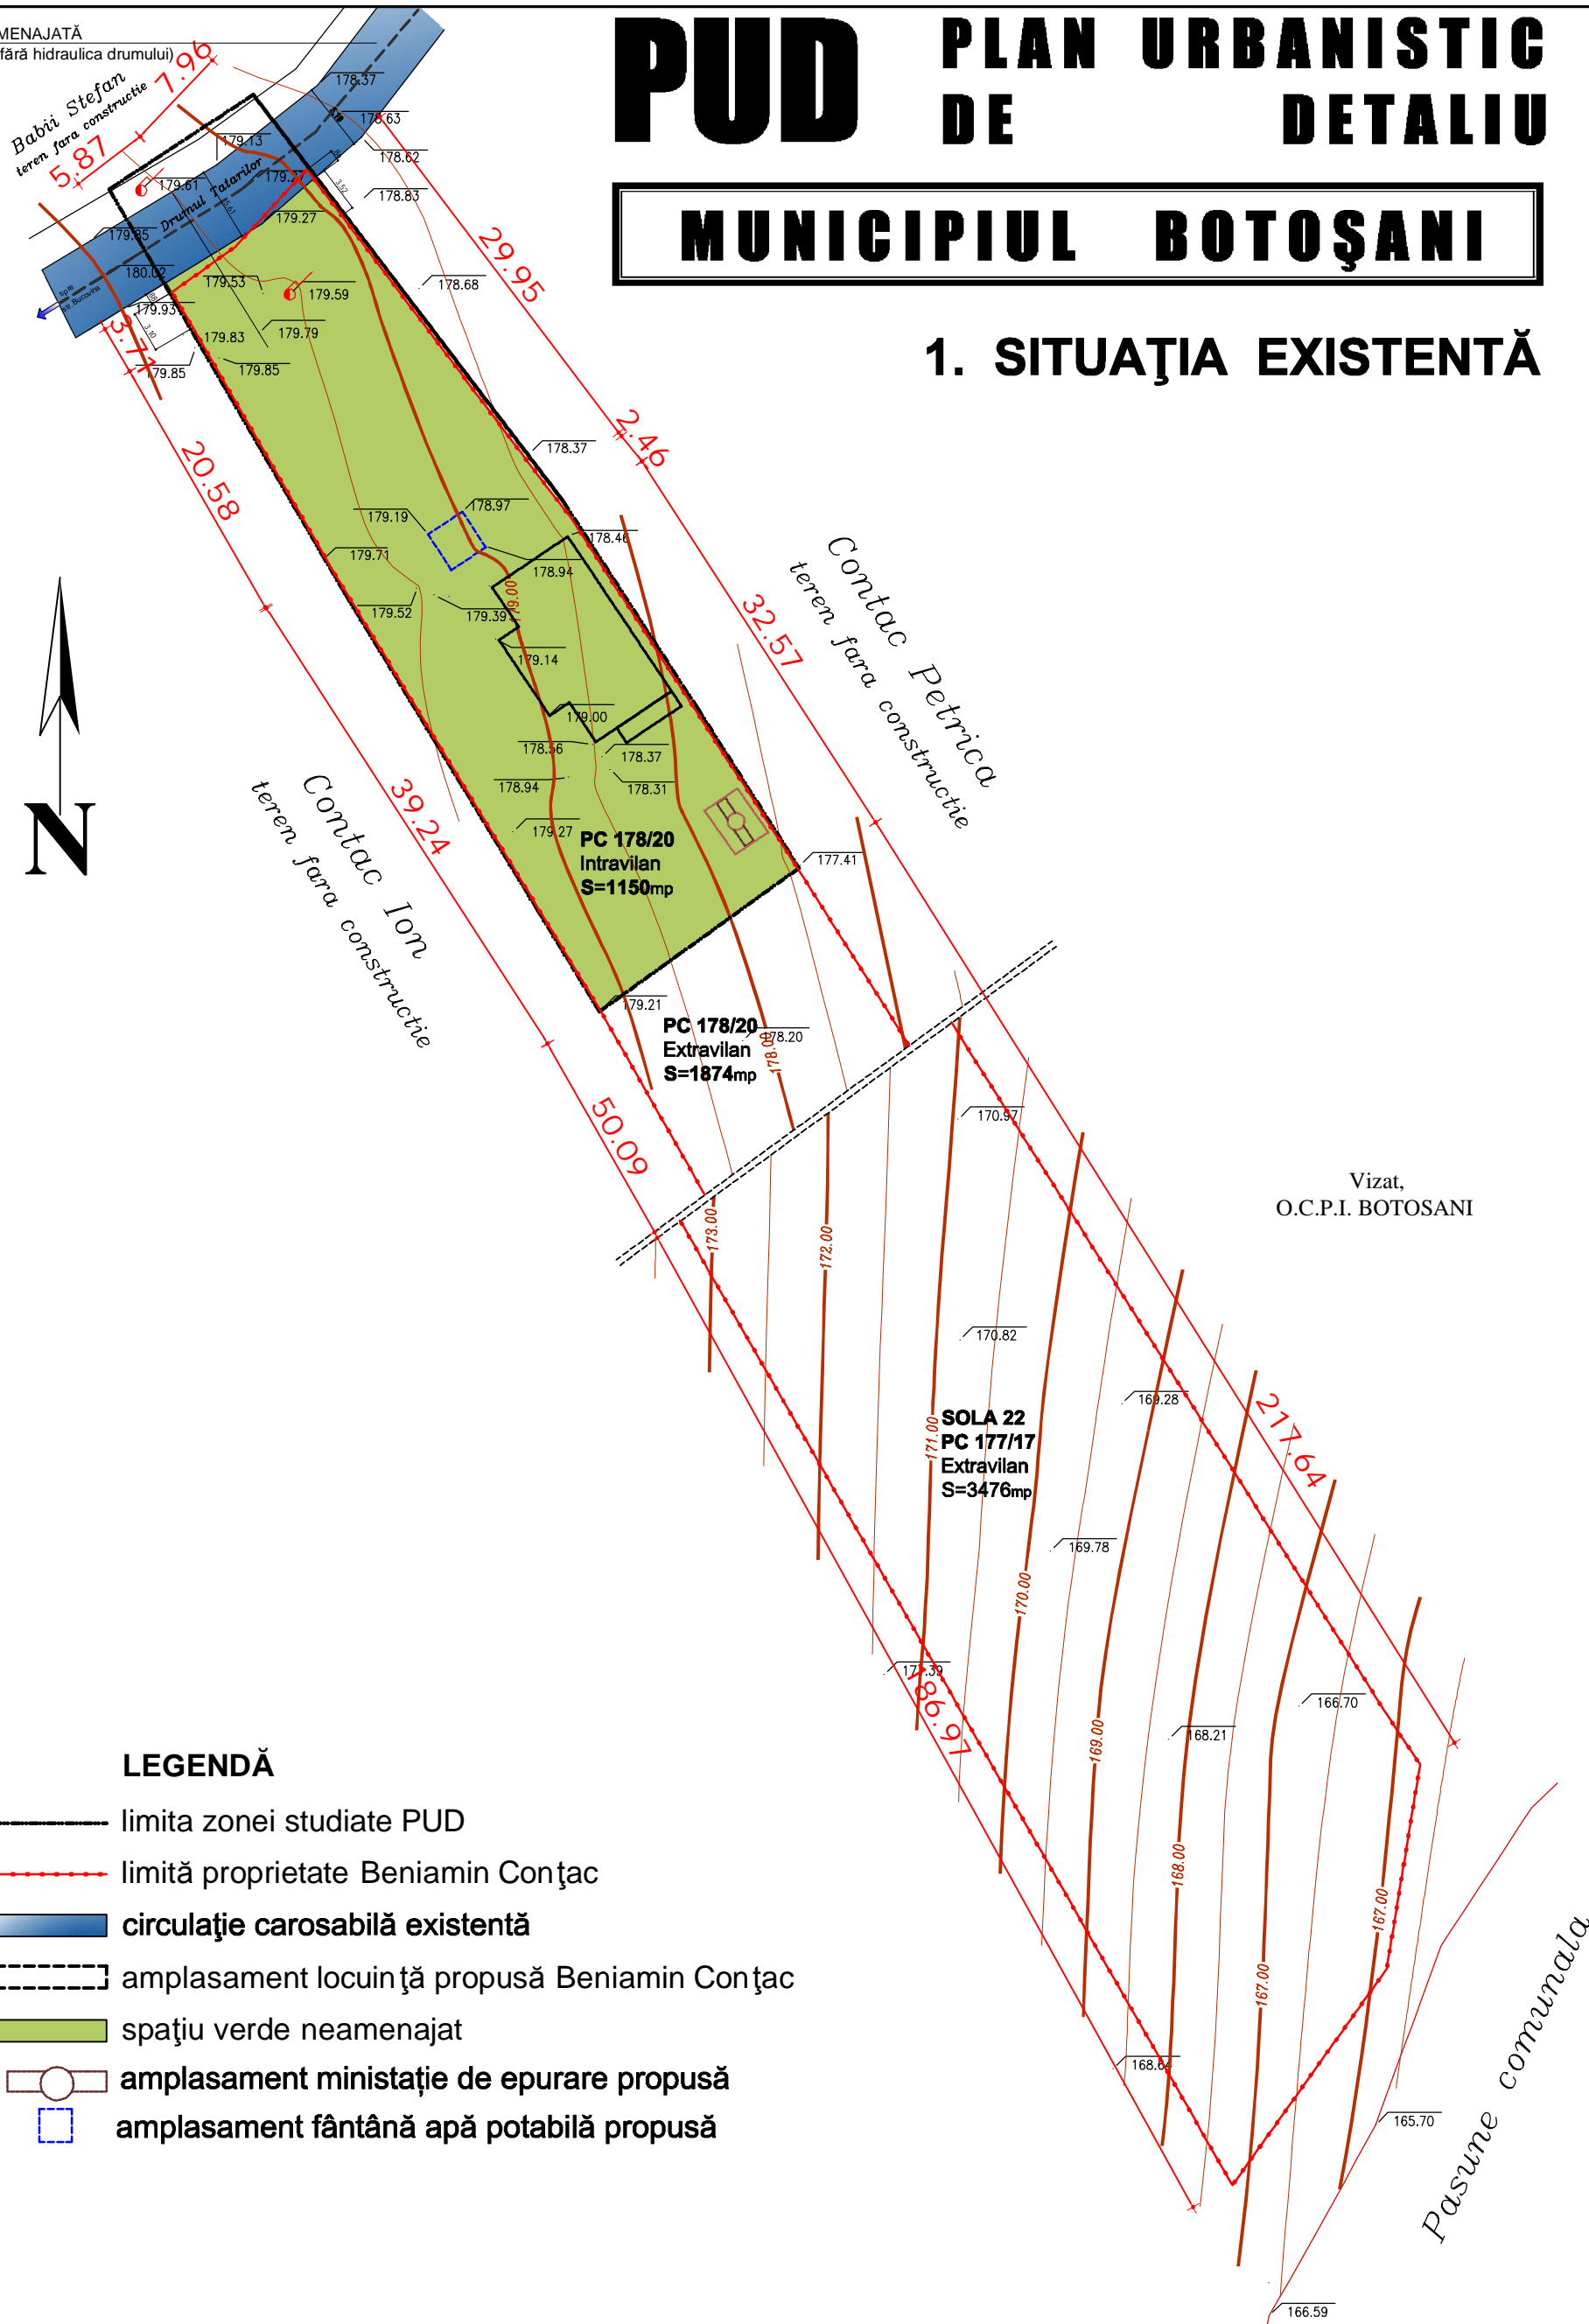

LEGENDĂ

- limita zonei studiate PUD
- limita proprietate Benjamin Conțac
- circulație carosabilă existentă
- amplasament locuință propusă Benjamin Conțac
- spațiu verde neamenajat
- amplasament ministație de epurare propusă
- amplasament fântână apă potabilă propusă

verificator VERIFICATOR/ EXPERT	NUME	SEMNĂTURA	CERINȚĂ	REFERAT / EXPERTIZA NR./ DATA
SC. " LEO PROIECT " S.R.L. BOTOSANI Mun.Botoșani, Calea Națională 50, Sc.B, Ap.14 C.U.I. 17862922				Beneficiar: CONȚAC Benjamin si Felicia str. Dimitrie Negreanu , nr.5, sc.C, et. 2, ap. 9, Mun. Botoșani, jud. Botoșani
PR. NR. 132014				
SPECIFICAȚIE	NUME	SEMNĂTURA	scara 1 / 500	Proiect: CONSTRUIRE LOCUINȚA, Fosă septică, fântână și împrejurire teren str. Drumul Tătarilor, nr. 23, mun. Botoșani, sola 22, p.c. 177/17; 178/20 CF 53852 CAD 5456
șef proiect	arh.urb. Monica Bacinschi			
proiectat	arh.urb. Monica Bacinschi		data martie-2016	
desenat	arh.stg. Raluca Bacinschi			
1. SITUAȚIA EXISTENTĂ				Faza P.U.D. Plansa nr. A 2