


PUD - Plan Urbanistic De Detaliu


Municipiul Botosani - str. Calea Nationala nr. 112

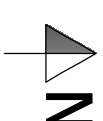

LEGENDA

- LIMITA TEREN STUDIAT
- ▨ SPATII VERZI
- - - - - LIMITA TEREN PROPRIETATE
- ▨ CAROSABIL
- ▭ CONSTRUCTII (C1 - LOCUINTA, C2 - ANEXA, APARTAMENT NR.1)
- ▭ DEMOLATE IN BAZA AUTORIZATIEI DE DEMOLARE NR. 161 DIN 21.06.2013
- ▭ ALTE CONSTRUCTII

- DISFUNCTIONALITATI:
- zona destructurata
 - spatii verzi neamenajate si nefolosite
 - zona nu prezinta alte disfunctionalitati

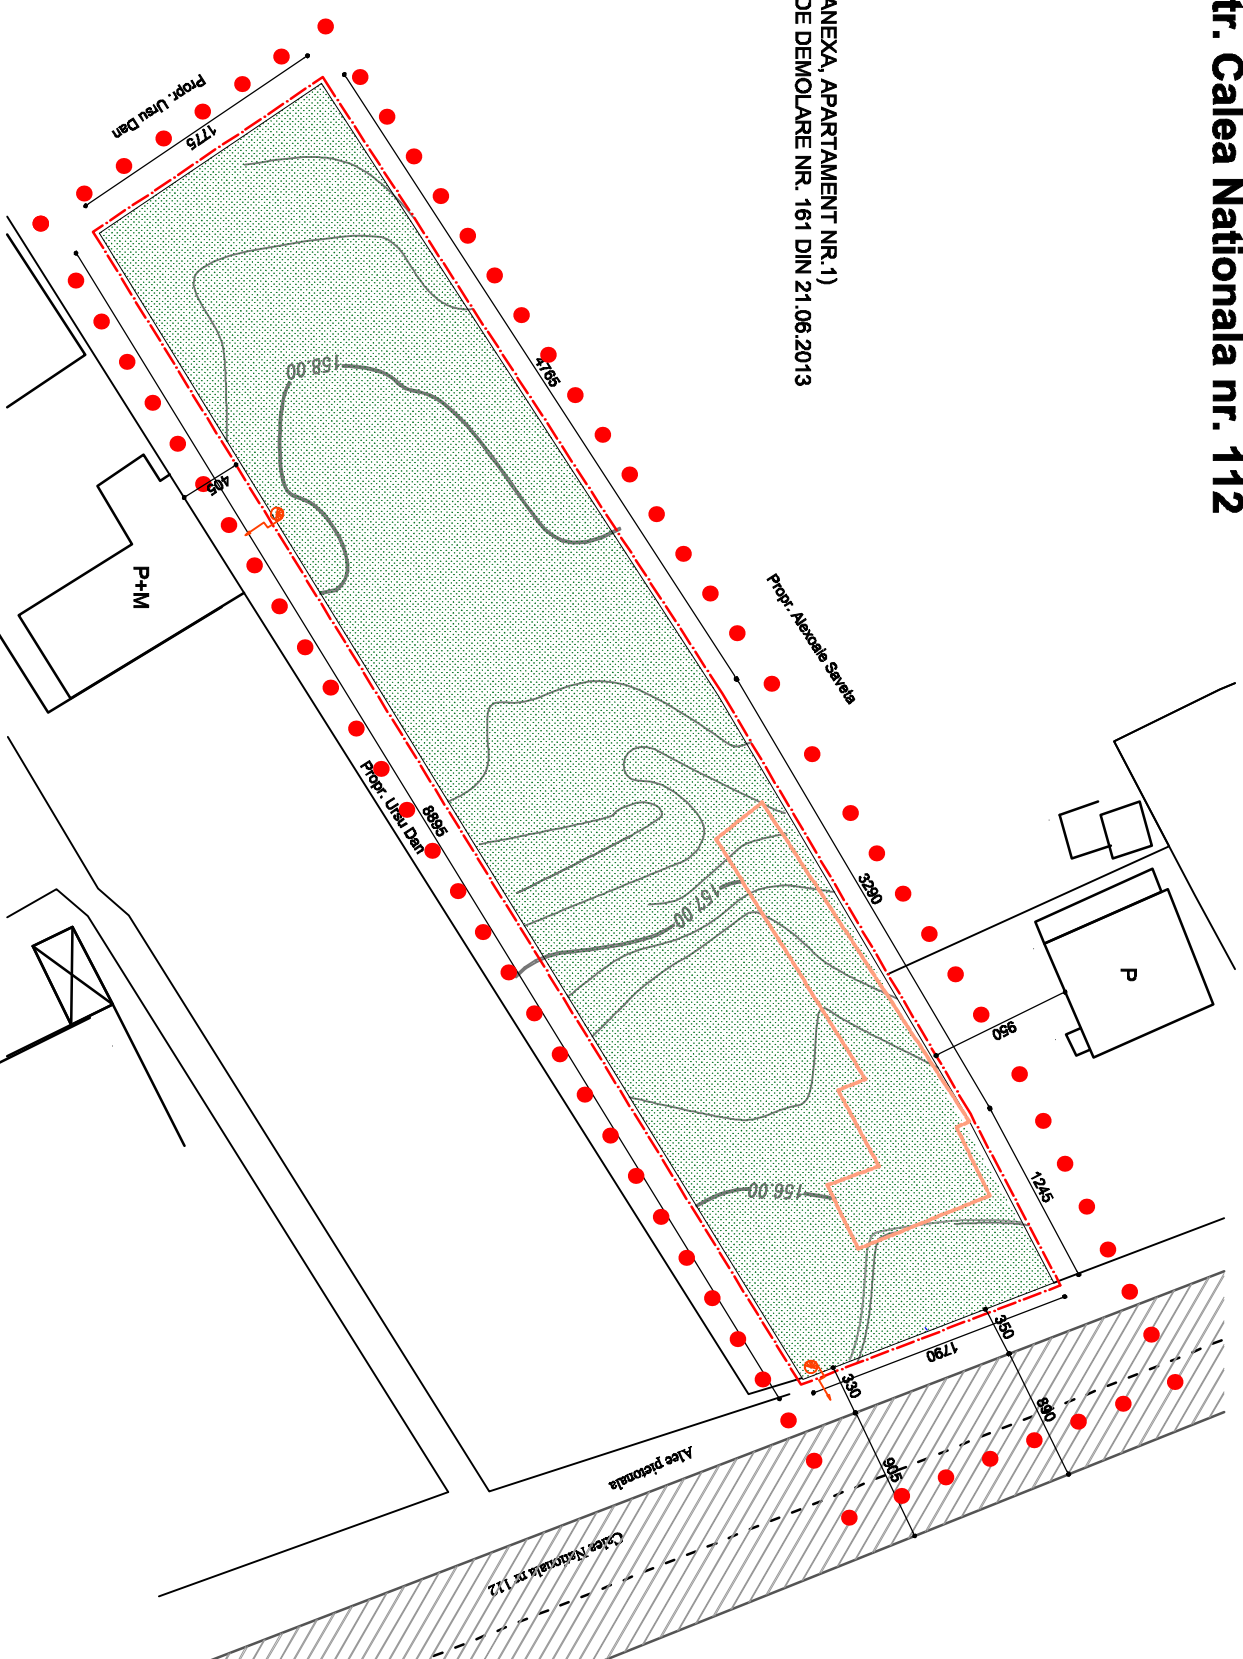

SPATII VERZI

Verificator / Expert	Nume	Semnatura	Cerinta	Referat / Expertiza nr. / Data	Pr. nr. / 7/2013
	S.C. TEHNIS M.K.S. - IASI BIROU DE ARHITECTURA SI URBANISM C.F. R9087141 J-22-62-1997			Beneficiar S.C. DADYCOM S.R.L. Rachii	
Specificatie	Nume	Semnatura	Scara 1:500	Titlu proiect Construire Locuinta P+1+M, str. Calea Nationala nr.112 (fost nr. 320) jud. Botosani	Faza P.U.G.
Sef proiect	dr. arh. Sorin Nistor				
Proiectat	dr. arh. Sorin Nistor				
Desenat	arh. Mustiata Alexandru		Data 03/2013	Titlu plansa: Plan situatiile existente	Pl. nr. 02