


P.U.D. PLAN URBANISTIC DE DETALIU

- ECHIPARE EDILITARA

plansa 12345

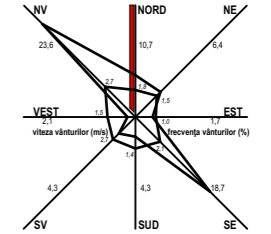

DENUMIRE PROIECT:
AMENAJARE ACCES DIN EXTERIOR IN VEDEREA SCHIMBARII DESTINATIEI DIN SPATIU DE LOCUIT IN SPATIU COMERCIAL
 str. Octav Onicescu nr. 8, bl. 2, sc. A, ap.1 BOTOSANI

BENEFICIAR:
DANILUC IONEL SI SIMONA LAURA
STR. OCTAV ONICESCU NR. 8, BL.2, SC.A, AP.1
BOTOSANI

PROIECTANT GENERAL:
s.c. MA_DA proiect s.r.l.
 710248; BOTOSANI - ROMANIA
 PIETONAL TRANSILVANIEI NR. 4
 tel. / fax: 0231- 514474,
 e-mail: mada.proiect@gmail.com
 nr.ord.reg.com: J07/330/2002,
 CIF: RO14977731



PROIECTANT SPECIALITATE:
S.C. MA-DA PROIECT S.R.L.
 710248; BOTOSANI - ROMANIA
 PIETONAL TRANSILVANIEI NR. 4
 tel. / fax: 0231- 514474,
 e-mail: mada.proiect@gmail.com
 nr.ord.reg.com: J07/330/2002,
 CIF: RO14977731

COORDONATOR PROIECT:
 urb. arh. Dan O. BOTEZ

SEF PROIECT:
 arh. Dana GHIGA

PROIECTAT:
 arh. Ionut FRASINESCU

DESENAT:
 arh. Ionut FRASINESCU


VERIFICATOR:
 #Verificator

ECHIPARE EDILITARA

Faza:
P.U.D.

Index:
-

Proiect nr: 187/2014	Data: 2014	Scara: 1:200	Plansa nr: 5
-------------------------	---------------	-----------------	-----------------

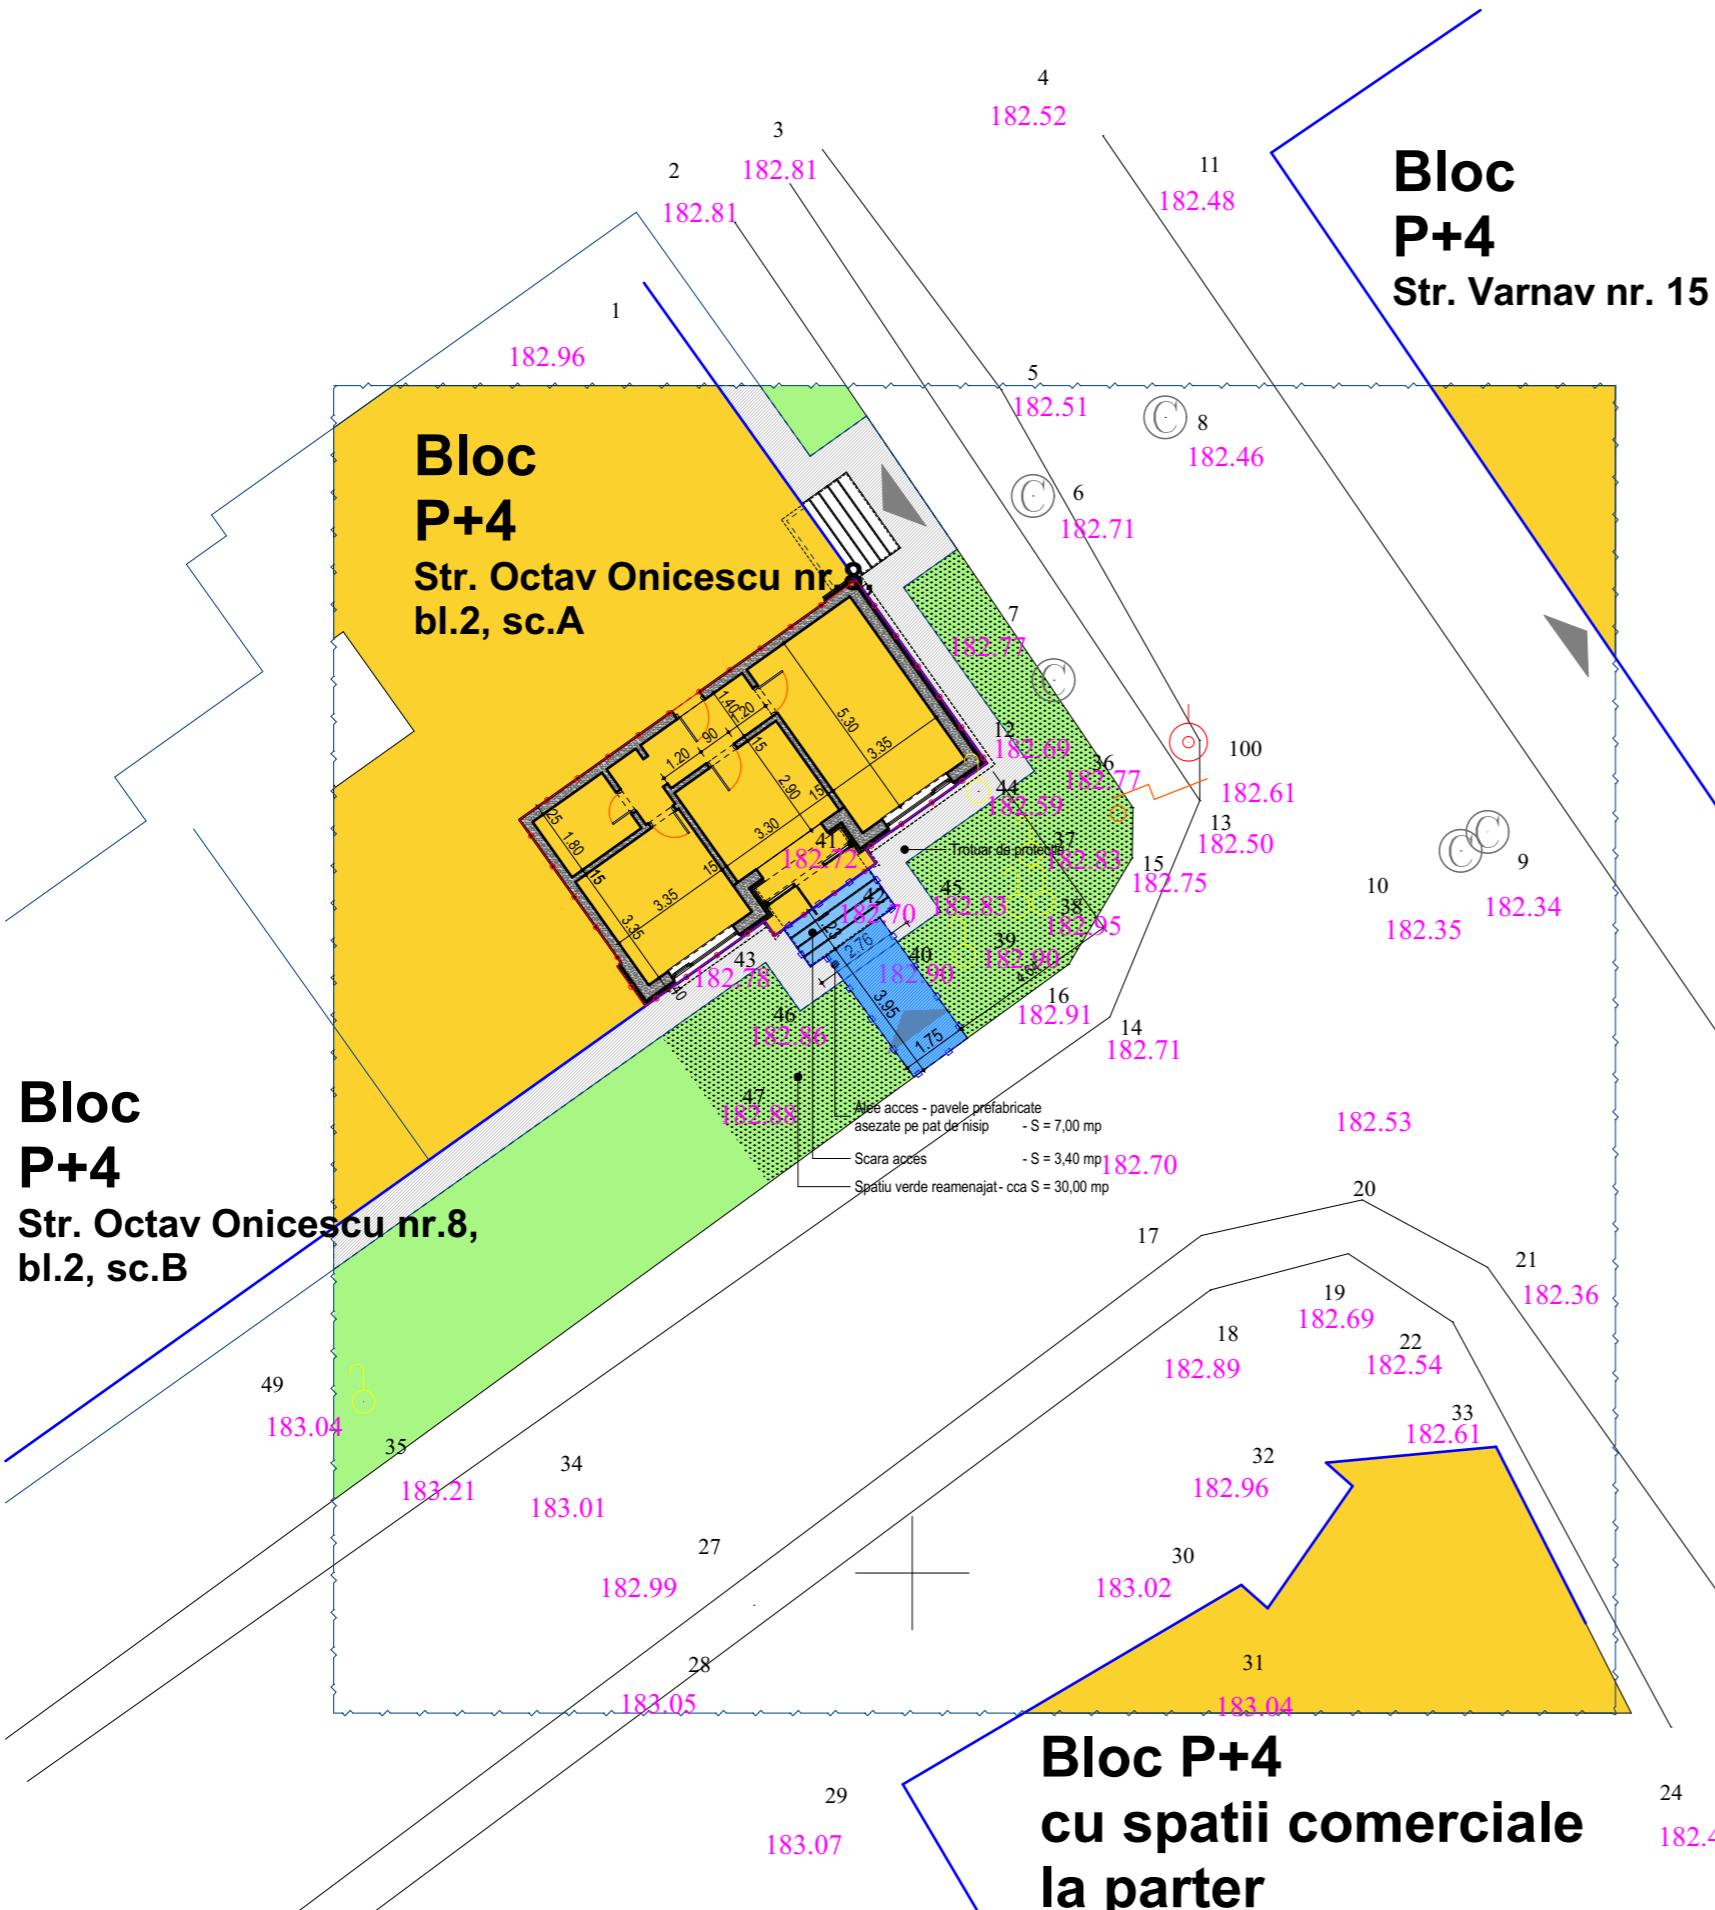

LEGENDA

- LIMITA ZONA STUDIATA
- LIMITA APARTAMENT STUDIAT
- LIMITA TEREN NECESAR REALIZarii ACCESULUI DIN EXTERIOR (TREPTE SI ALEE ACCES)
- CONSTRUCTII EXISTENTE (locuinte colective si spatii comerciale la parter)
- CIRCULATII CAROSABILE (nu se intervine asupra circulatiei carosabile)
- CIRCULATII PIETONALE
- Teren pentru trepte si alee de acces - propus spre concesionare S = 10,40 mp
- SPATII VERZI
- SPATII VERZI AMENAJATE PE CHELTUIALA BENEFICIARULUI CCA 30,00 mp
- ACCES PIETONAL

Prin tema de proiectare convenita intre beneficiar si proiectant se cere amenajarea unui acces din exterior in vederea schimbarii destinatiei din spatiu de locuit in spatiu comercial. Aleea de acces se va realiza din pavele prefabricate asezate pe pat de nisip.

CONFORM AVIZELOR DE AMPLASAMENT, CONSTRUCTIA PROPUSA NU AFECTEAZA RESELELE EDILITARE DIN ZONA.