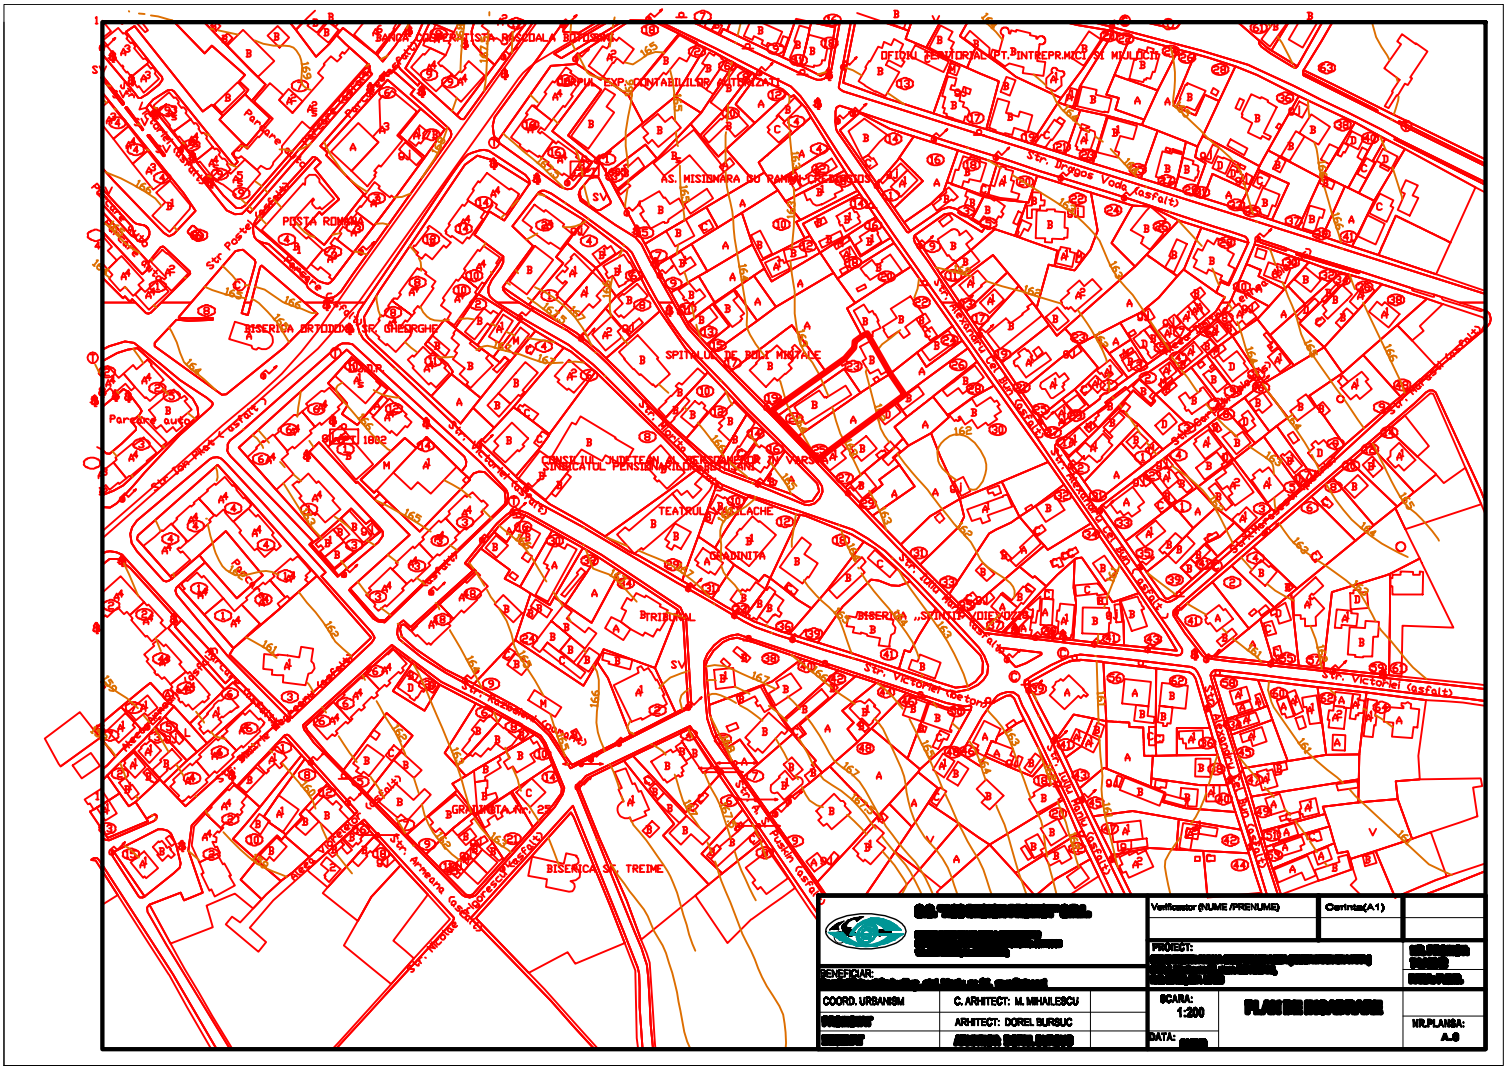
BANCA COOPERATISTA RASCOALA BOTOSANI
CORPUL EXP. CONTABILILOR AUTORIZATI
OFICIUL TERITORIAL PT. INTREPR.MICI SI MIJLOCIE
AS. MISIONARA DU RAMAN CRESTINOS
POSTA ROMANA
BISERICA ORTODOXA SF. GHEORGHE
SPITALUL DE BOLI INFECTIOASE
CONSILIUL JUDETEAN AL PENSIONARILOR IN VARSTA
SINDICATUL PENSIONARILOR BOTOSANI
TEATRUL V. ALECSANDRI
GRADINITA
TRIBUNAL
BISERICA „SFINTII VOIEVOZI"
GRADINITA Nr. 25
BISERICA SF. TREIME
Str. Victoriei (asfalt)
Str. Dragos Voda (asfalt)
Str. Alexandru Cel Bun (asfalt)
Str. Ion Mota (asfalt)
Str. Armeana (asfalt)
Str. Nicolae Iorga (asfalt)
Str. Postei (asfalt)
Parcare auto
Parcare asfalt
Verificator (NUME /PRENUME)
Cerinta(A1)
PROJECT:
BENEFICIAR:
COORD. URBANISM
C. ARHITECT: M. MIHAILESCU
ARHITECT: DOREL BURSUC
SCARA: 1:200
DATA:
NR.PLANSA: A.8