



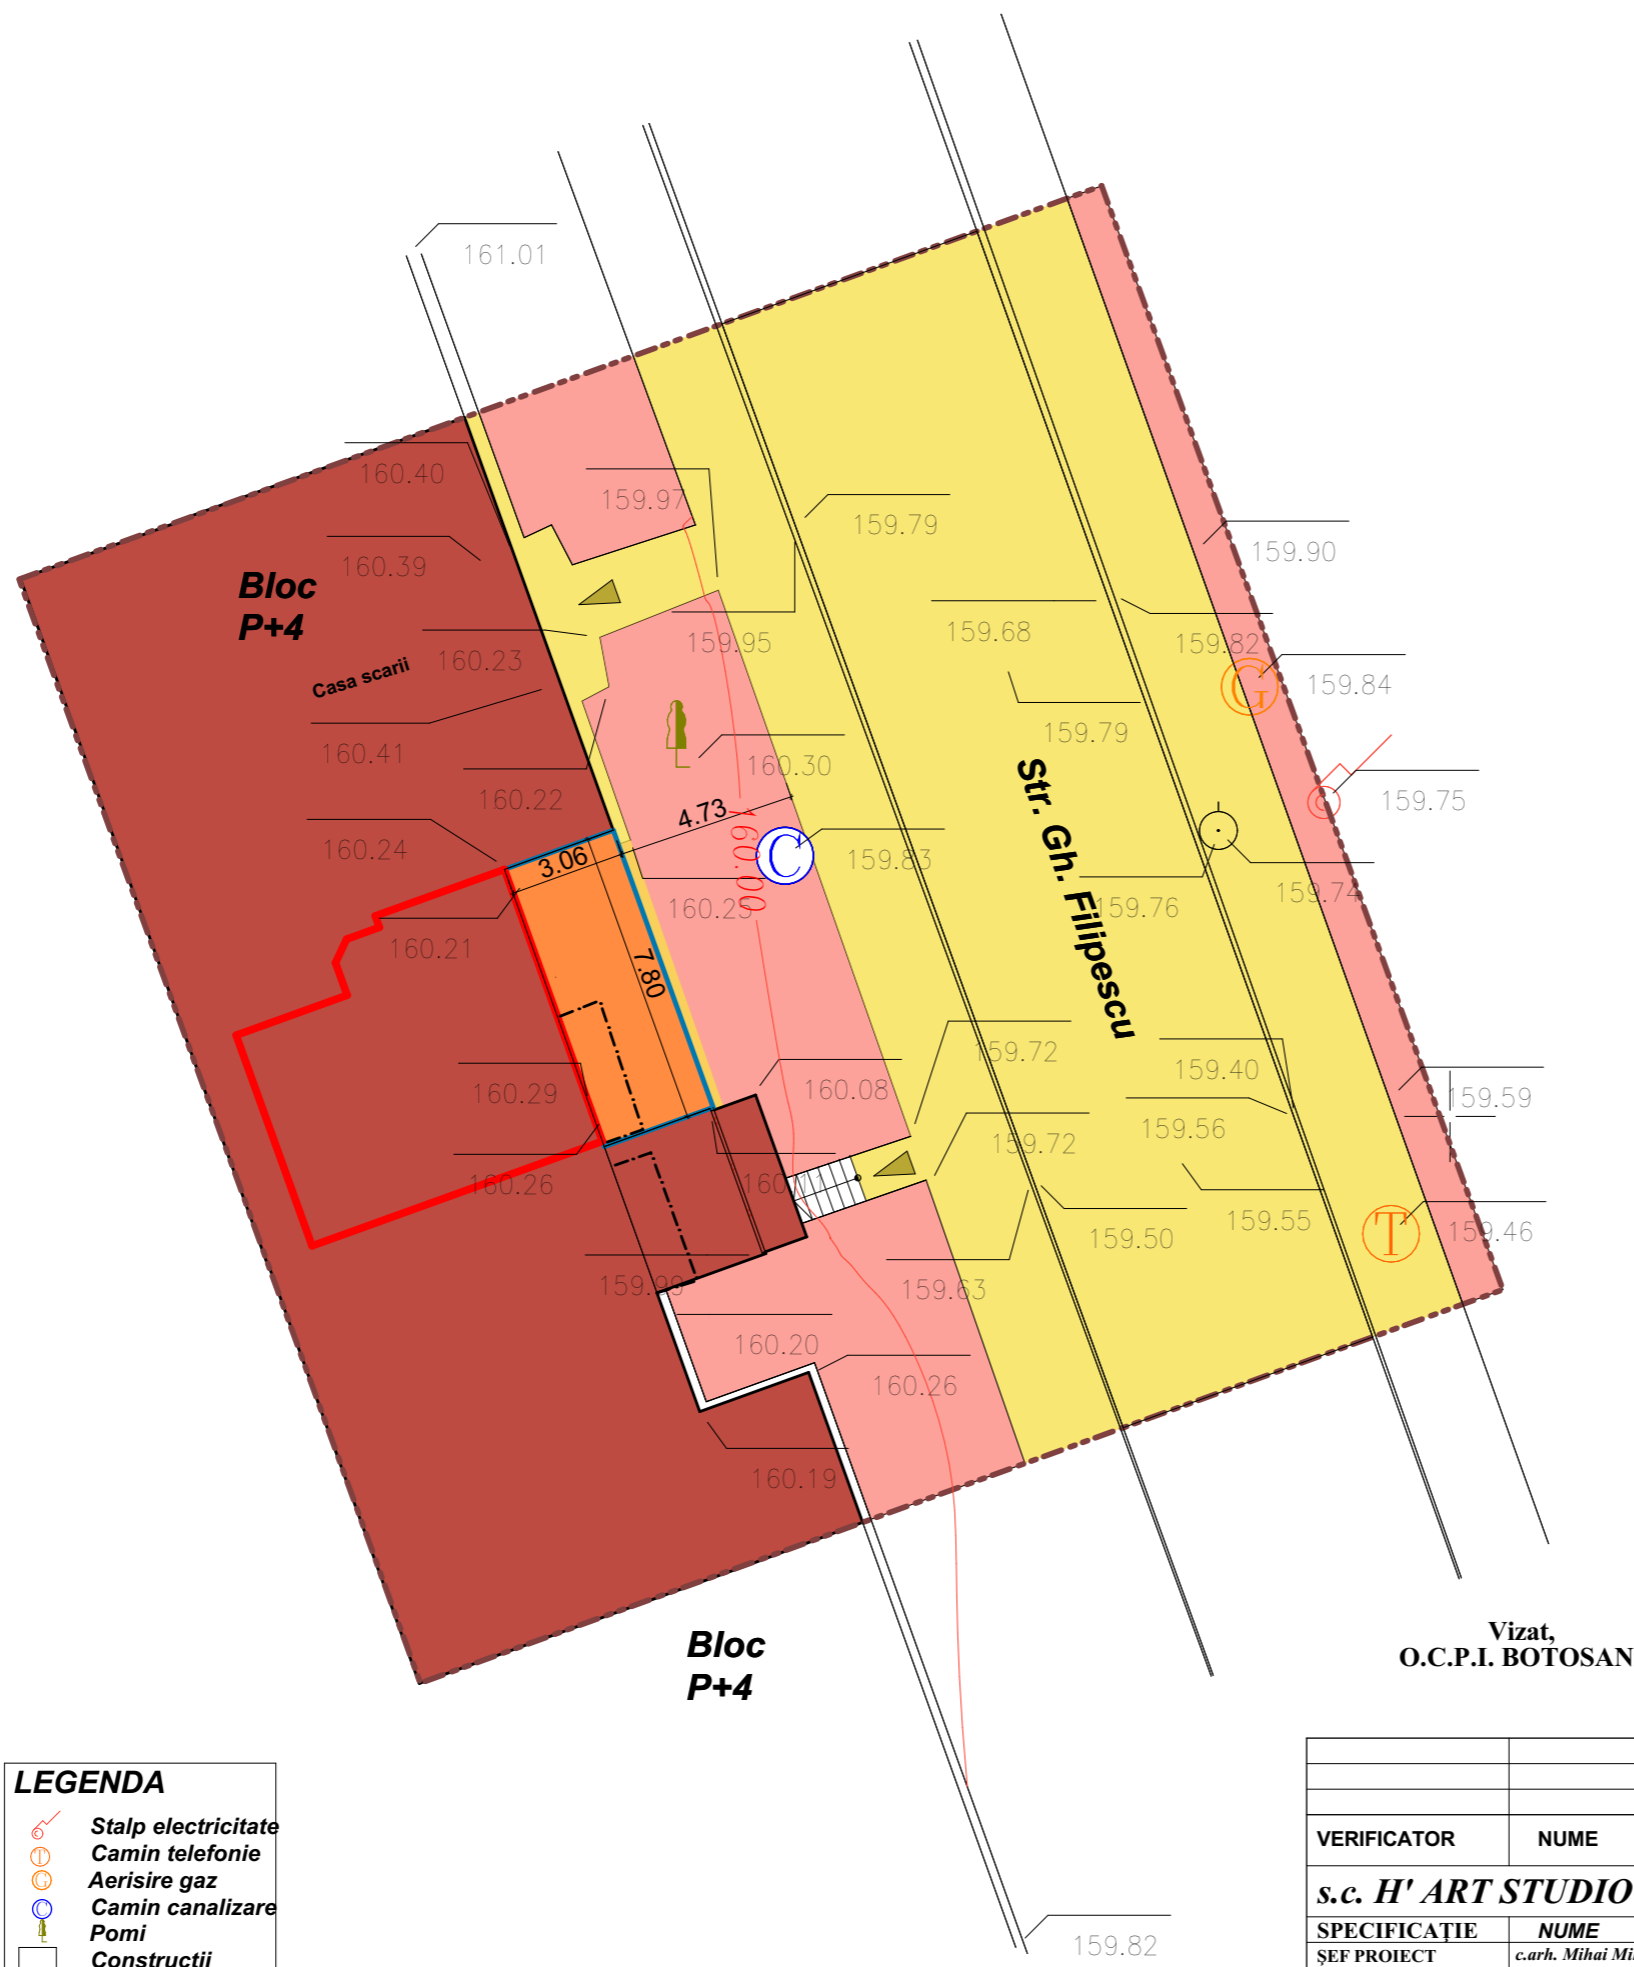

P.U.D.

PLAN URBANISTIC DE DETALIU

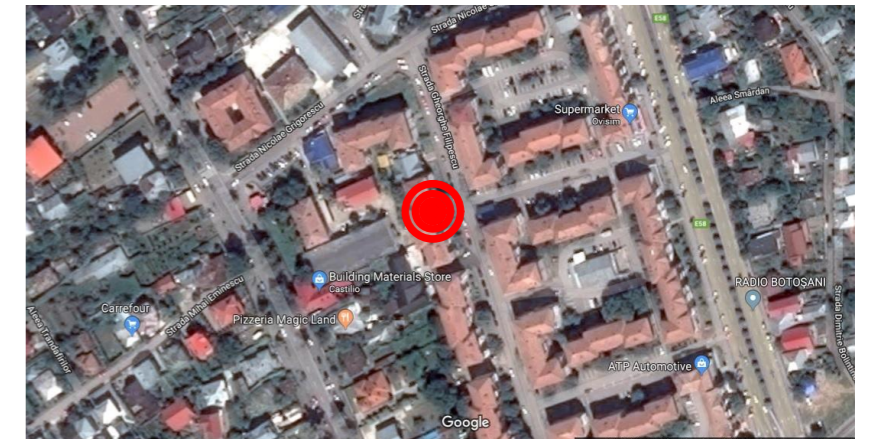

LIMITE

- LIMITA ZONEI STUDIATE
- LIMITA PROPRIETATE / APARTAMENT DROBOTA MARCEL IOAN CF/NC 54658-C1-U-4
- LIMITA PROIECȚIE BALCON ETAJ SUPERIOR

ACCES LA CONSTRUCȚII

- | | |
|------|--------------------|
| P | REGIM DE ÎNĂLȚIME |
| 3.40 | H.MAXIM LA CORNIȘĂ |
| 4.00 | H.MAXIM LA COAMĂ |
- TIP ACOPERIȘ - TERASA / PANTA MICĂ (MAX.10%)

REGIM JURIDIC AL TERENURILOR

- PROPRIETATE PRIVATA A UNOR PERSOANE FIZICE SAU JURIDICE
- PROPRIETATE DE STAT ÎN FOLOSINȚĂ INDIVIZĂ A PROPRIETARILOR DE APARTAMENTE ȘI SPAȚII COMERCIALE
- MIXTĂ - PROPRIETATE PRIVATĂ A UNOR PERSOANE FIZICE SAU JURIDICE ȘI PROPRIETATE DE STAT ÎN FOLOSINȚĂ INDIVIZĂ A PROPRIETARILOR DE APARTAMENTE

PATRIMONIUL MUNICIPIULUI BOTOSANI

- DOMENIU PUBLIC
- DOMENIU PRIVAT

CIRCULAȚIA TERENURILOR

- SUPRAFATADE TEREN PROPUȘĂ PENTRU CONCESIONARE (S=23,87MP)

LEGENDA

- Stalp electricitate
- Camin telefonie
- Aerisire gaz
- Camin canalizare
- Pomi
- Constructii

Vizat,
O.C.P.I. BOTOSANI

VERIFICATOR	NUME	SEMNĂTURA	CERINȚA	REFERAT/EXPERTIZĂ NR./DATA
s.c. H' ART STUDIO s.r.l.		Strada Victoriei nr.1, Botosani tel. 0745 544 761	J07/528/2004 CUI 16877143	Beneficiar: DROBOTA MARCEL IOAN
SPECIFICAȚIE	NUME	SEMNĂTURĂ	SCARA:	Titlu proiect:
ȘEF PROIECT	c.arh. <i>Mihai Mihailescu</i>		1:200	EXTINDERE APARTAMENT CU DESTINAȚIA DE LOCUINTA str. Ghe. Filipescu nr. 10, sc.A, parter, ap.1, mun.Botosani, jud. Botosani
PROIECTAT	c.arh. <i>Mihai Mihailescu</i>		DATA:	Titlu planșă:
DESENAT	Pr. <i>Orlando Manolachi</i>		ianuarie 2018	PLAN DE SITUAȚIE - tipuri de proprietate -
				Proiect nr.: 19/2017
				Faza: P.U.D.
				Planșa nr.: U5