




P.U.D.

PLAN URBANISTIC DE DETALIU

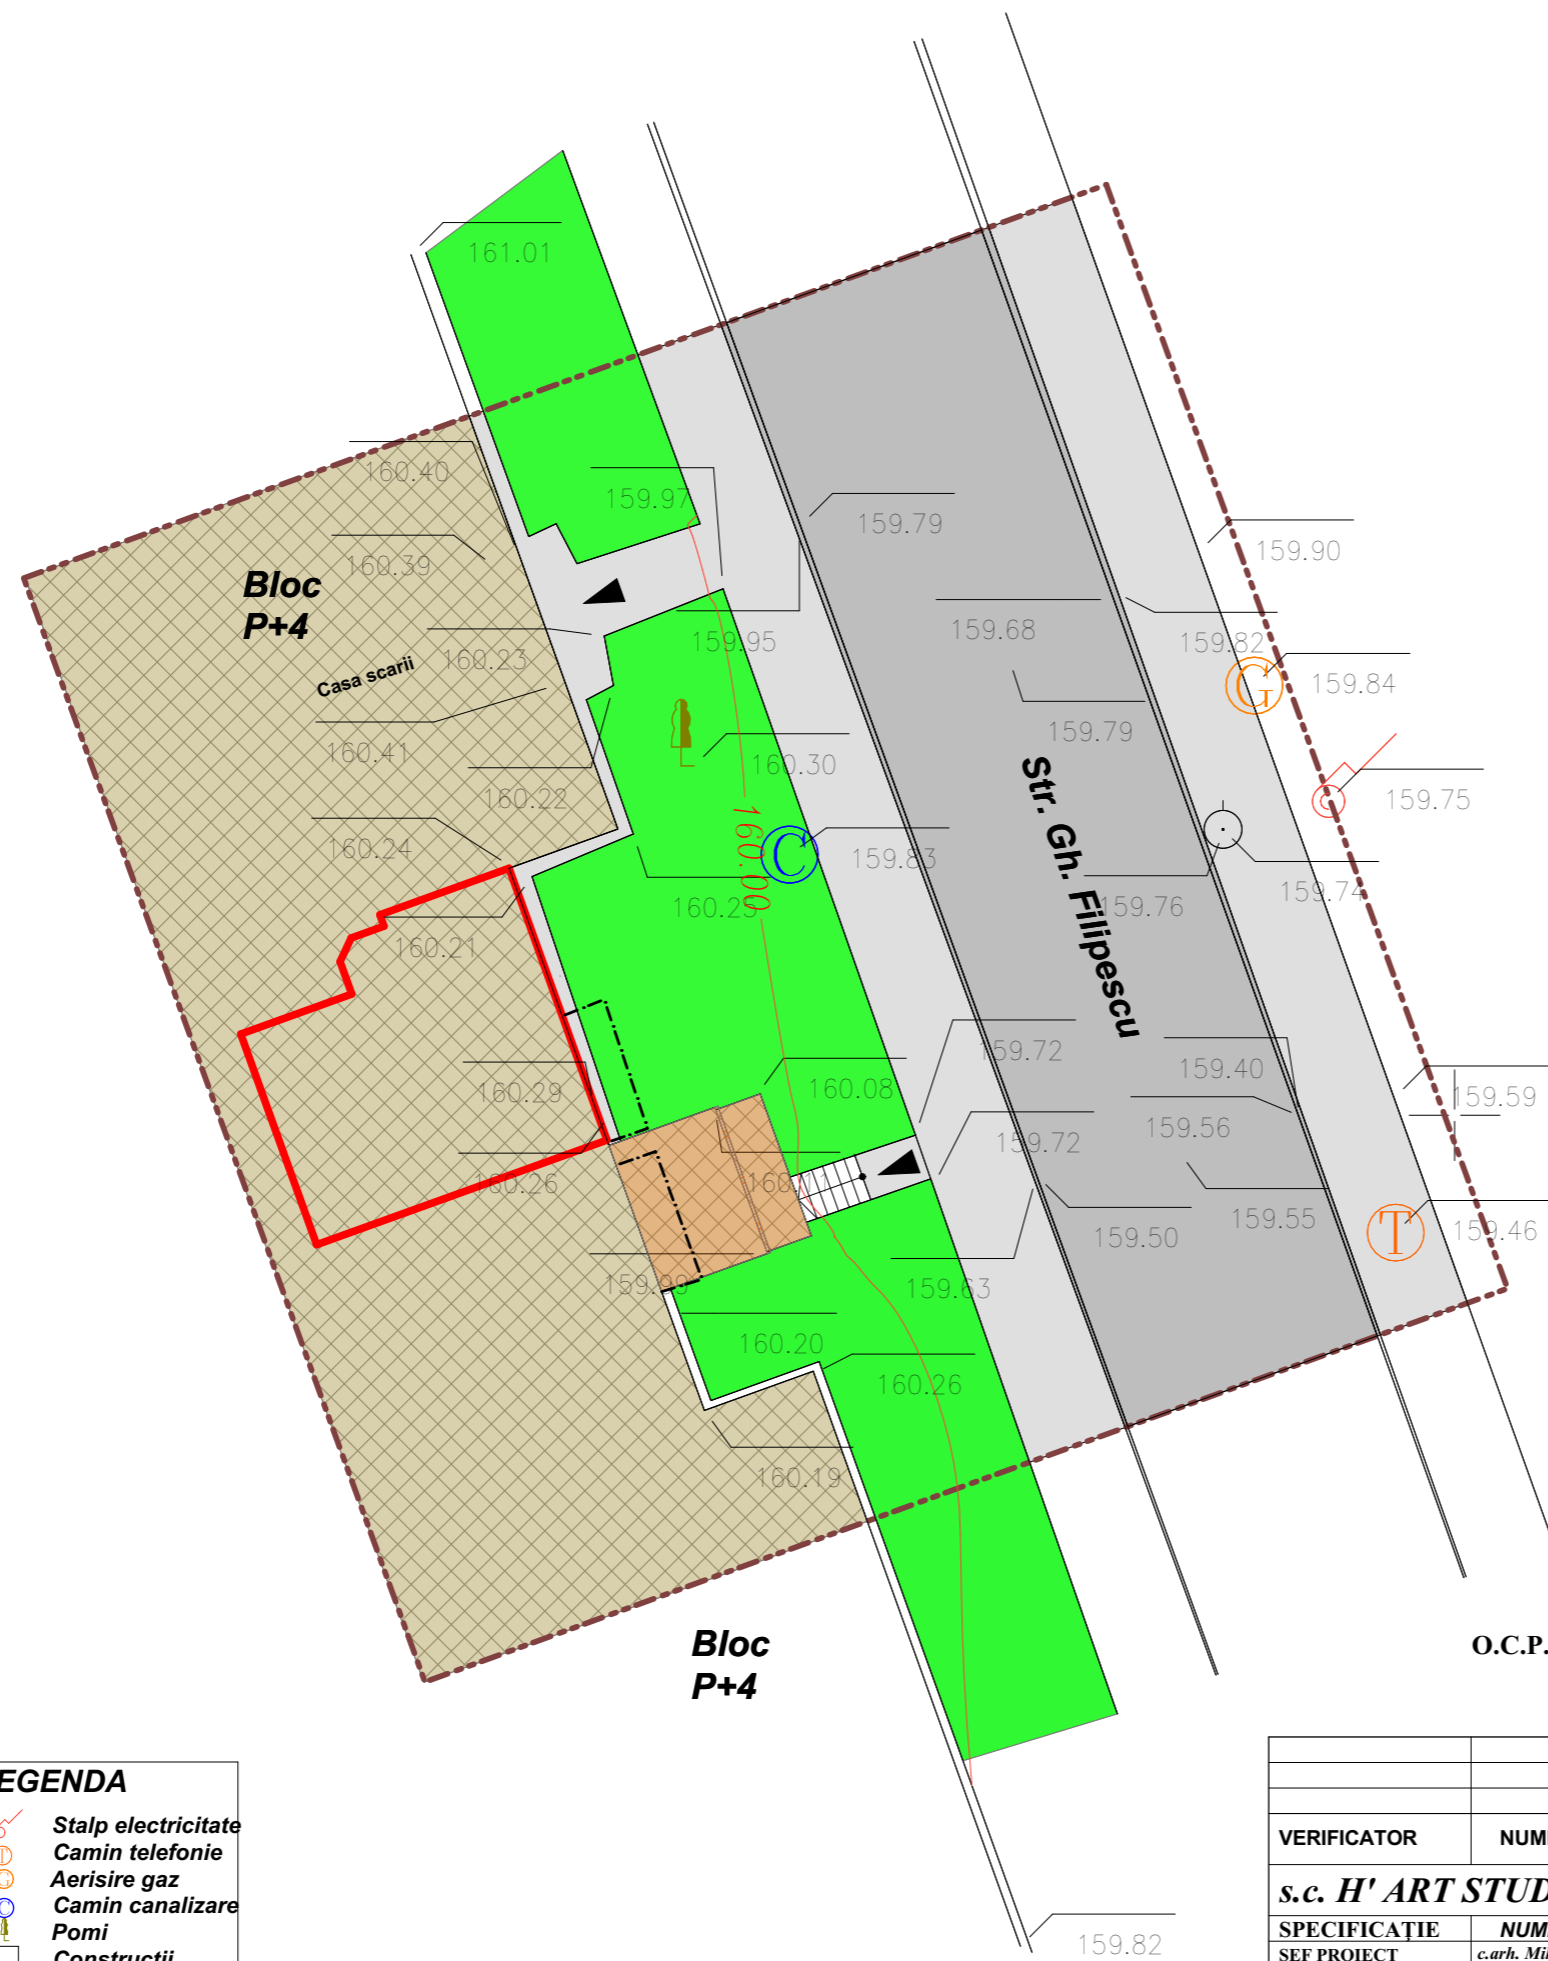

LIMITE

- LIMITA ZONEI STUDIATE
- LIMITA PROPRIETATE / APARTAMENT DROBOTA MARCEL IOAN CF/NC 54658-C1-U-4
- LIMITA PROIECTIE BALCON ETAJ SUPERIOR

EXISTENT - MENTINUT -

- CLADIRI EXISTENTE
- EXTINDERE EXISTENTĂ
- CAROSABIL, PARCAJE
- ALEI PIETONALE, TROTUARE
- TEREN AFERENT BLOCULUI DE LOCUINTE COLECTIVE

- ACCESE LA CONSTRUCTII
- ACCESE CAROSABILE

STRUCTURA CLADIRILOR

- DURABILE CARAMIDA,PIATRA,BETON
- SEMIDURABILE / PROVIZORII
- NEDURABILE

STAREA CLADIRILOR

- BUNA
- MEDIOCRA
- REA

ZONIFICARE FUNCTIONALA

UTR 14 - Llu1 - subzona exclusiv rezidentiala de tip urban (locuinte si functiuni complementare) - peste 10,00 m

LEGENDA

- Stalp electricitate
- Camin telefonie
- Aerisire gaz
- Camin canalizare
- Pomi
- Constructii

VERIFICATOR	NUME	SEMNAȚURA	CERINȚA	REFERAT/EXPERTIZĂ NR./DATA
s.c. H' ART STUDIO s.r.l.	Strada Victoriei nr.1, Botosani	J07/528/2004	Beneficiar:	Proiect nr.:
	tel. 0745 544 761	CUI 16877143	DROBOTA MARCEL IOAN	19/2017
SPECIFICATIE	NUME	SEMNAȚURĂ	SCARA:	Titlu proiect:
ȘEF PROIECT	c.arh. Mihai Mihailescu		1:200	EXTINDERE APARTAMENT CU DESTINATIA DE LOCUINTA
PROIECTAT	c.arh. Mihai Mihailescu		DATA:	str. Ghc. Filipescu nr. 10, sc.A, parter, ap.1, mun.Botosani, jud. Botosani
DESENAT	Pr. Orlando Manolachi		ianuarie 2018	PLAN DE SITUATIE
				- existent -
				Planșa nr.:
				U2