


P.U.D.

PLAN URBANISTIC DE DETALIU

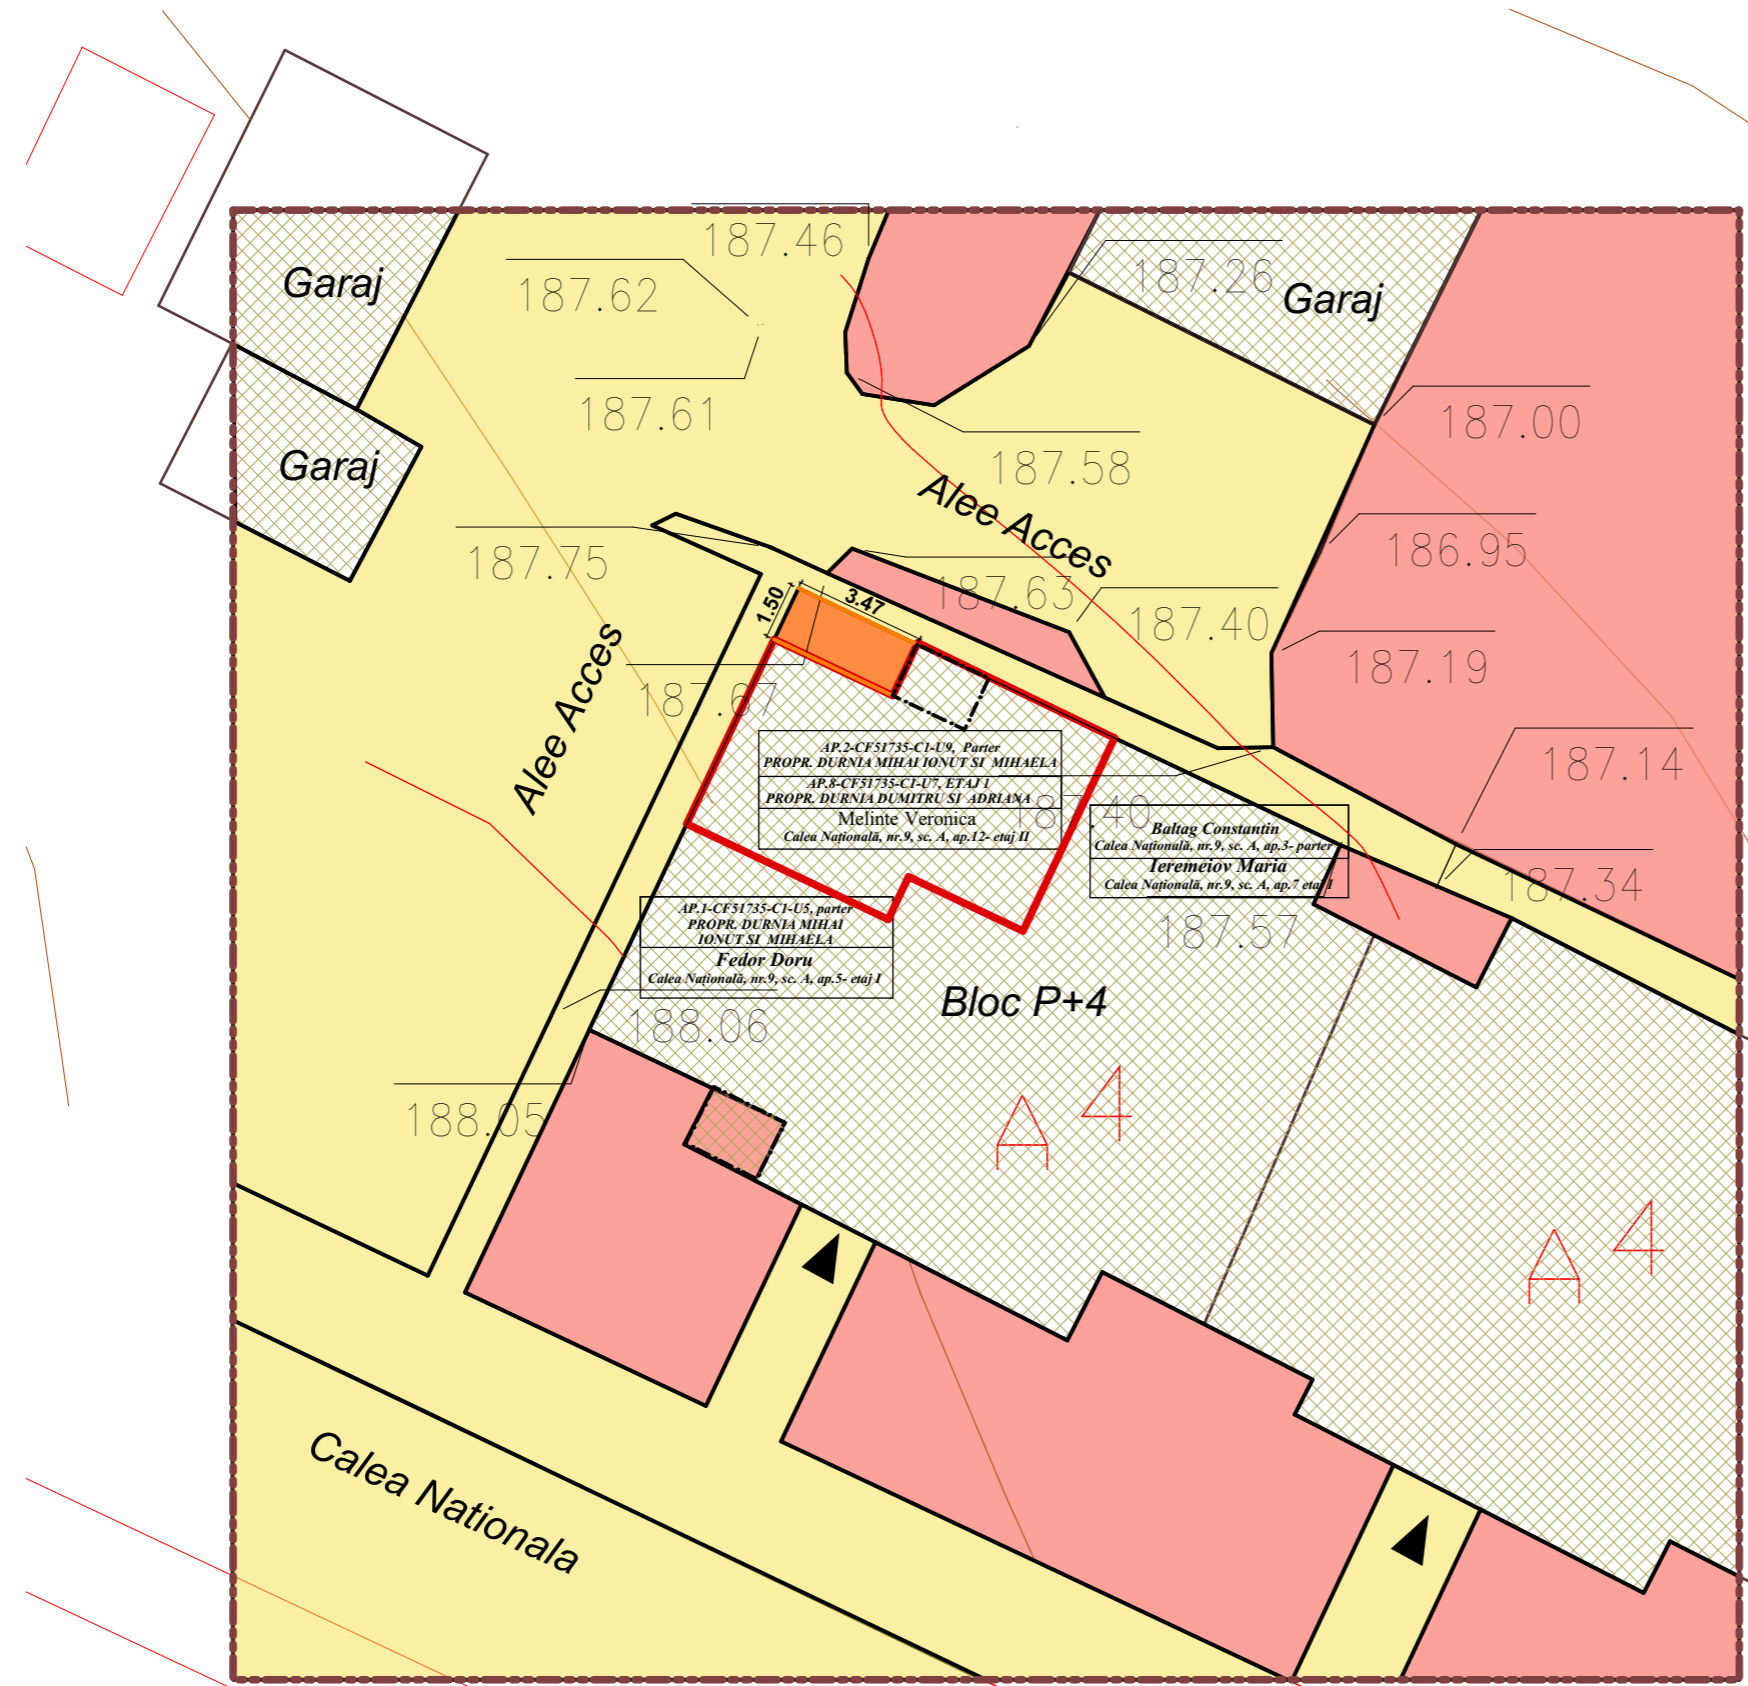

- LIMITE
 - LIMITA ZONEI STUDIATE
 - LIMITA PROPRIETATE / APARTAMENTE
 - LIMITA BALCON EXISTENT / PROIECTIE BALCOANE ETAJE SUPERIOARE
- REGIM JURIDIC AL TERENURILOR
 - PROPRIETATE PRIVATA A UNOR PERSOANE FIZICE SAU JURIDICE
- PATRIMONIUL MUNICIPIULUI BOTOSANI
 - DOMENIU PUBLIC
 - DOMENIU PRIVAT
- CIRCULAȚIA TERENURILOR
 - SUPRAFATADE TEREN PROPUȘĂ PENTRU CONCESIONARE (S=5,20MP)

- LEGENDA**
- Stalp electricitate
 - Camin telefonie
 - Aerisire gaz
 - Camin canalizare
 - Pomi
 - Constructii

VERIFICATOR	NUME	SEMNĂTURA	CERINȚA	REFERAT/EXPERTIZĂ NR./DATA
s.c. H' ART STUDIO s.r.l. Strada Victoriei nr.1, Botosani tel. 0745 544 761			J07/528/2004 CUI 16877143	Beneficiar: DURNIA MIHAI IONUT SI DURNIA ADRIANA Calea Nationala nr. 9, bl. 37, sc. A, parter+et.1, ap. 1,2 si 8, mun. Botosani, jud. Botosani
SPECIFICAȚIE	NUME	SEMNĂTURĂ	SCARA: 1:200	Faza: P.U.D.
ȘEF PROIECT	c.arh. Mihai Mihailescu			
PROIECTAT	c.arh. Mihai Mihailescu			
DESENAT	Pr. Orlando Manolachi		DATA: ianuarie 2018	Planșa nr.: U5
				Titlu planșă: PLAN DE SITUAȚIE - situația terenurilor -