

CONSILIUL LOCAL AL MUNICIPIULUI BOTOȘANI

Data anunțului: 27.03.2018


CONSULTAREA ASUPRA PROPUNERILOR PRELIMINARII PLAN URBANISTIC ZONAL:

INTOCMIRE PUZ PENTRU INTRODUCERE TEREN IN INTRAVILAN CONSTRUIRE FABRICA ECHIPAMENTE ELECTRICE DE MEDIE TENSIUNE-ZONA INDUSTRIALA

TEREN: str. I.C. Bratianu FN – zona Rediu

Initiator : **SC Electroalfa International SRL si Avram Dorin**

Elaborator: SC Arhi Design Center SRL Bt – coordonator proiect Urb. arh. Mihai Tulbure

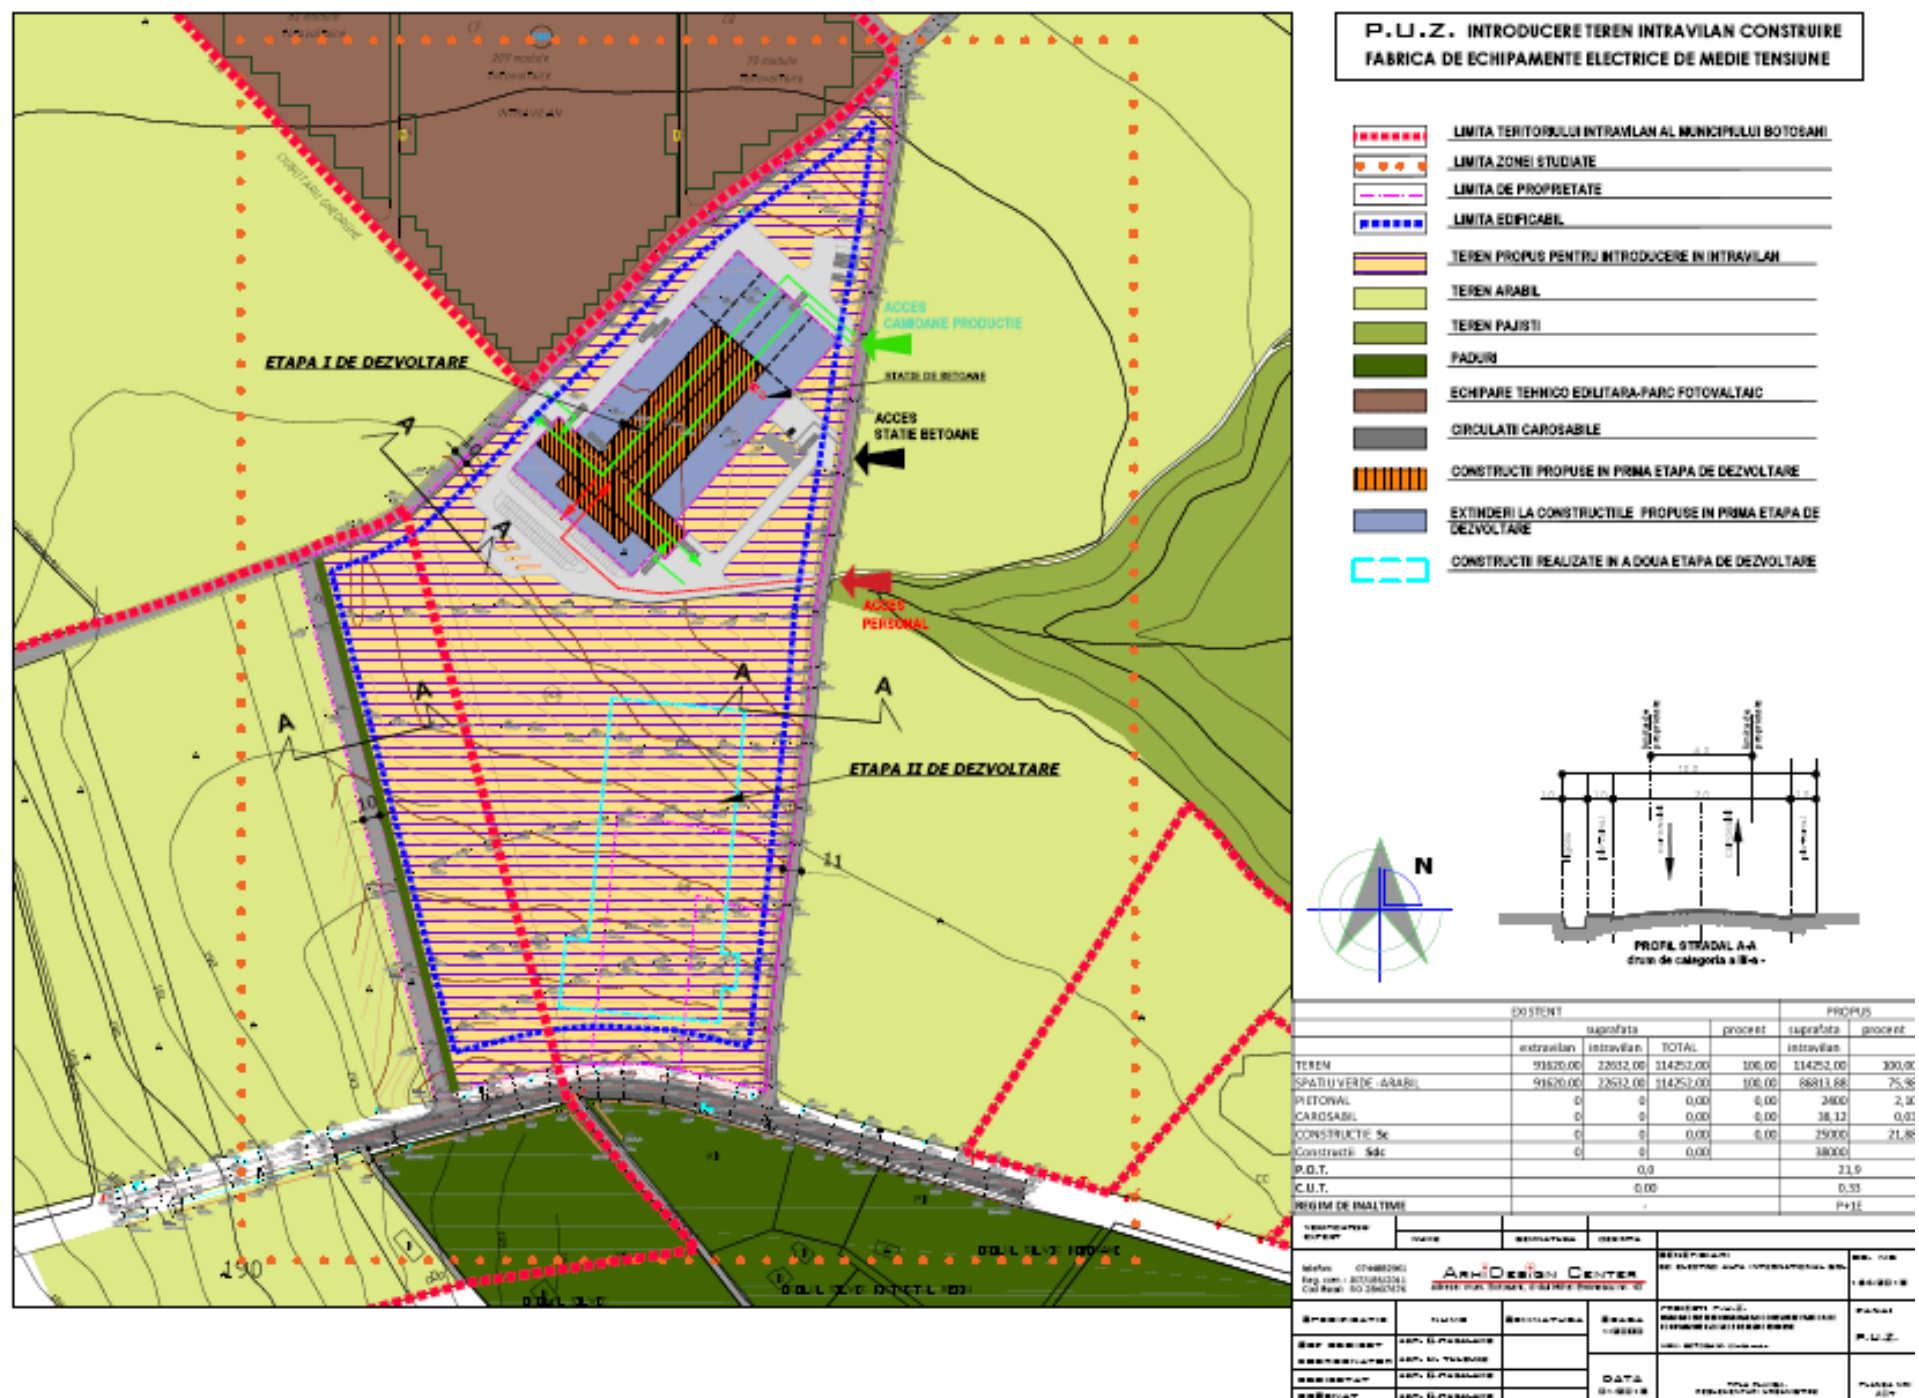

PUBLICUL ESTE INVITAT SĂ TRANSMITĂ OBSERVAȚII ȘI PROPUNERI asupra documentelor expuse/disponibile la sediul Primăriei Municipiului Botoșani, CENTRU INFORMARE CETĂȚENI PIAȚA REVOLUȚIEI NR.1, BOTOȘANI, telefon 0331711740, e-mail urbanism@primariabt.ro în perioada 27.03.2018-05.04.2018

Răspunsul la observațiile transmise va fi comunicat publicului în max. 20 zile de la data ultimului anunț -27.03.2018 prin:

AFIȘAREA PE PAGINA DE INTERNET A PRIMĂRIEI "PLANURI URBANISTICE"

Persoana responsabilă cu informarea și consultarea publicului:

ALEXANDRU AGAVRILAOE - inspector de zonă în cadrul Instituției Arhitect Șef- Serviciul Urbanism și Autorizări în construcții din STR.CALEA NAȚIONALĂ NR.101 (FOSTA CASA CĂRȚII), telefon 0372316762, e-mail urbanism@primariabt.ro