

5. ECHIPARI EDILITARE



PLAN URBANISTIC DE DETALIU

amenajare acces din exterior la
fatada spatului comercial





Calea Nationala, nr. 152, bl. E1, BOTOSANI

ECHIPARI EDILITARE

LIMITE:



-  LILIMITA ZONA STUDIATA PRIN PUD
-  LIMITA ZONA DE CONCESIONAT
-  SPATIU COMERCIAL EXISTENT
-  TROTUARE , ALEI PIETONALE
-  DOMENIUL PRIVAT AL PRIMARIEI
-  ACESE
-  AMENAJARE PROPUSA

RETELE EXISTENTE:

-  CAMIN CANALIZARE
-  LAMPADAR
-  CAMIN TELEFONIC
-  CONDUCTA DE GAZ SUBTERANA

RETELE PROPUSE:

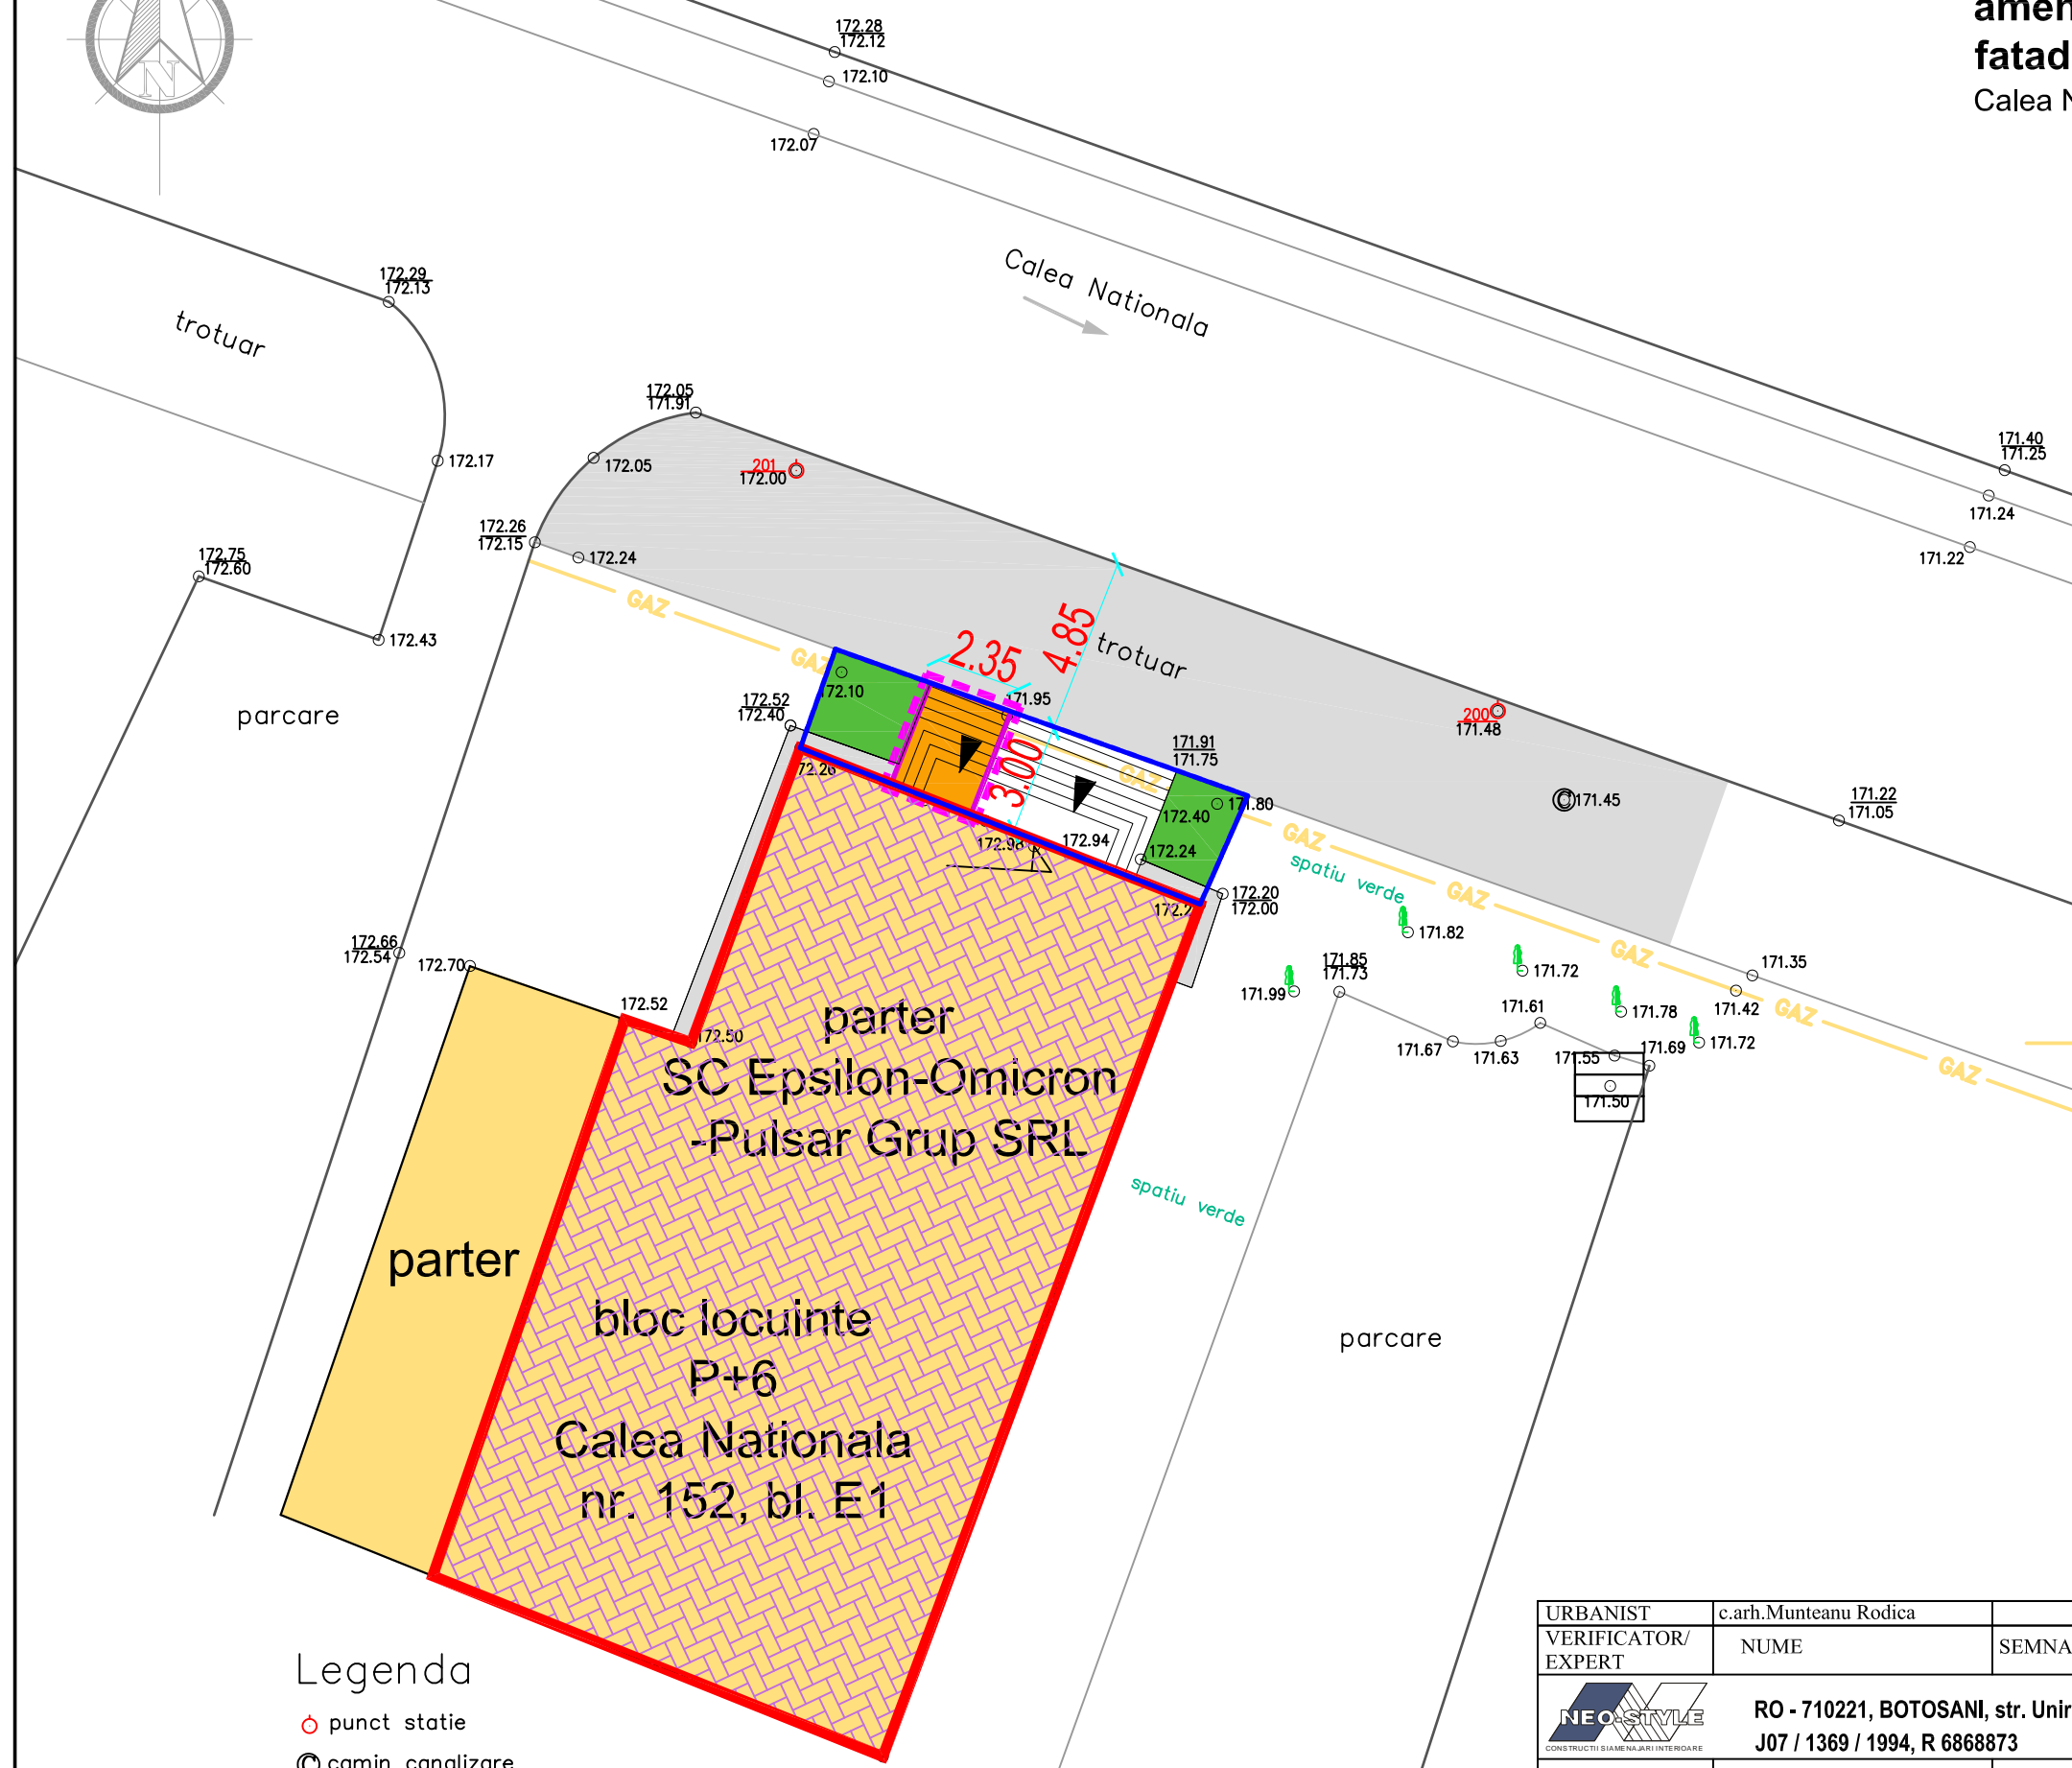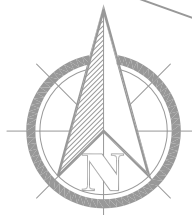


- NU SUNT NECESARE DEVIERI DE RETELE
- NU SUNT NECESARE RETELE NOI




parter
SC Epsilon-Omicron
-Pulsar Grup SRL

parter
bloc locuinte
P+6
Calea Nationala
nr. 152, bl. E1

Legenda

-  punct statie
-  camin canalizare
-  conducta de gaz

URBANIST	c.arh.Munteanu Rodica		Dz2E1	
VERIFICATOR/ EXPERT	NUME	SEMNATURA	CERINȚA	REFERAT/EXPERTIZĂ NR./DATA
	RO - 710221, BOTOSANI, str. Unirii, nr. 11A, parter J07 / 1369 / 1994, R 6868873			Beneficiar: SC EPSILON-OMICRON-PULSAR GRUP SRL Botosani, Str. I.C. Bratianu, nr. 112
SPECIFICATIE	NUME	SEMNATURA	SCARA: 1:200	Proiect: AMENAJARE ACCES DIN EXTERIOR LA FATADA SPATIU COMERCIAL Calea Nationala, nr. 152, Botosani
sef proiect	arh.Curteanu Mircea			Faza: P.U.D.
proiectat	c.arh.Munteanu Rodica		DATA 03.2015	Titlu planșă: ECHIPARI EDILITARE
desenat				Planșa nr. A05