
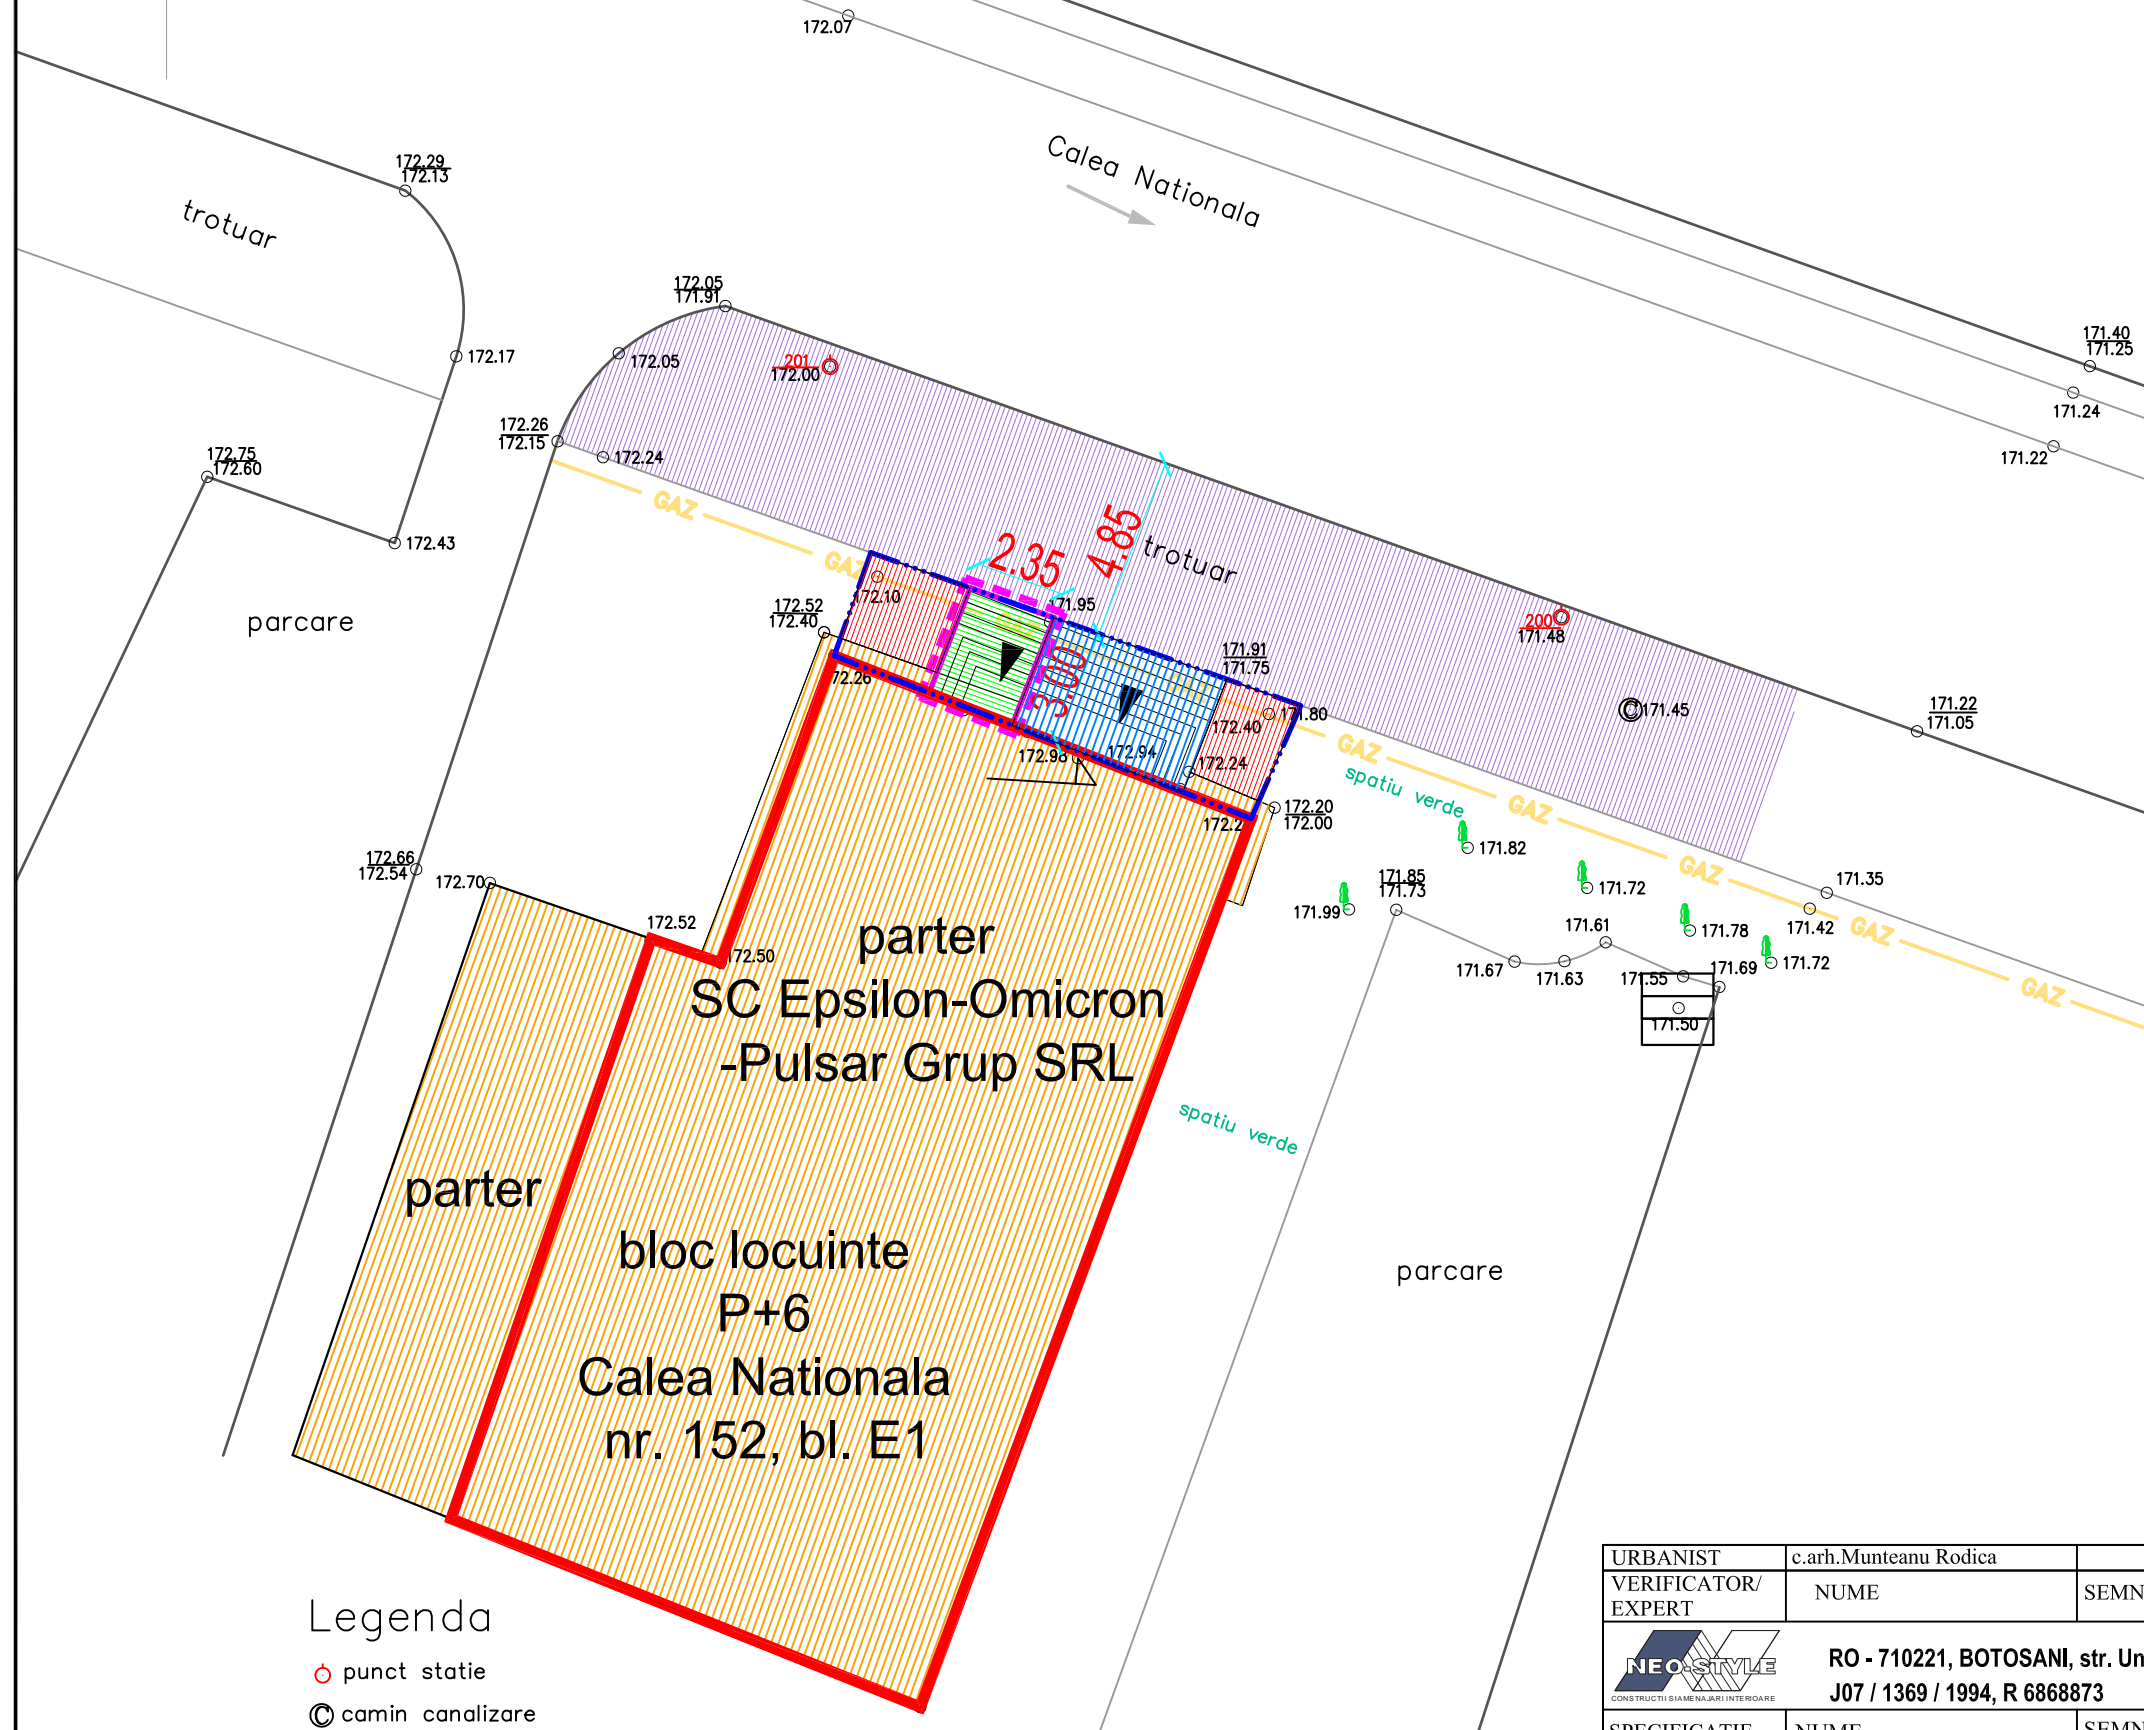


4. REGIMUL JURIDIC

PLAN URBANISTIC DE DETALIU

amenajare acces din exterior la
fatada spatii comerciale

Calea Nationala, nr. 152, bl. E1, BOTOSANI

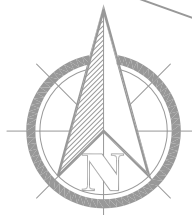

- LIMITE:**
- · — · — LIMITA ZONA STUDIATA PRIN PUD
 - - - - - LIMITA ZONA DE CONCESIONAT
 - SPATIU COMERCIAL Sc=271,00 mp
 - AMENAJARE PROPUSA Sc= 7,05 mp
 - ▲ ACCESE LA CONSTRUCTII

- PROPRIETATE DE STAT AFLATA IN FOLOSINTA INDIVIZA A PROPRIETARILOR DE APARTAMENTE SI SPATII COMERCIALE
- DOMENIUL PRIVAT AL s.c. EPSILON OMICRON PULSAR GRUP s.r.l. = 15,20mp
- DOMENIUL PRIVAT AL PRIMARIEI BOTOSANI
- DOMENIUL PUBLIC AL PRIMARIEI BOTOSANI
- TEREN APARTINAND DOMENIULUI PRIVAT AL PRIMARIEI BOTOSANI, PROPUIS PENTRU CONCESIONARE S= 7,05 mp

- Legenda**
- punct statie
 - ◎ camin canalizare conducta de gaz
 - — — — — GAZ

URBANIST	c.arh.Munteanu Rodica		Dz2E1	
VERIFICATOR/EXPERT	NUME	SEMNTURA	CERINȚA	REFERAT/EXPERTIZĂ NR./DATA
RO - 710221, BOTOSANI, str. Unirii, nr. 11A, parter J07 / 1369 / 1994, R 6868873				Beneficiar: SC EPSILON-OMICRON-PULSAR GRUP SRL <i>Botosani, Str. I.C. Bratianu, nr. 112</i>
SPECIFICATIE	NUME	SEMNTURA	SCARA: 1:200	Proiect: AMENAJARE ACCES DIN EXTERIOR LA FATADA SPATII COMERCIAL Calea Nationala, nr. 152, Botosani
sef proiect	arh.Curteanu Mircea			Faza: P.U.D.
proiectat	c.arh.Munteanu Rodica		DATA 03.2015	Titlu planșă: REGIMUL JURIDIC
desenat				Planșa nr. A04