

2. SITUATIA EXISTENTA

PLAN URBANISTIC DE DETALIU

amenajare acces din exterior la
fatada spatii comerciale

Calea Nationala, nr. 152, bl. E1, BOTOSANI


- - - - - LIMITA ZONEI STUDIATE
- CONSTRUCTII
- TROTUARE, ALEI PIETONALE
- CAROSABIL AUTO
- SPATIU DOMENIU PRIVAT PRIMARIE
- SPATIU COMERCIAL $S_u = 271,00 \text{ mp}$
- ▲ ACCES LA CLADIRI

STRUCTURA CLADIRILOR

- DURABILE
- SEMIDURABILE
- NEDURABILE

STAREA CLADIRILOR

- BUNA
- MEDIOCRA
- REA

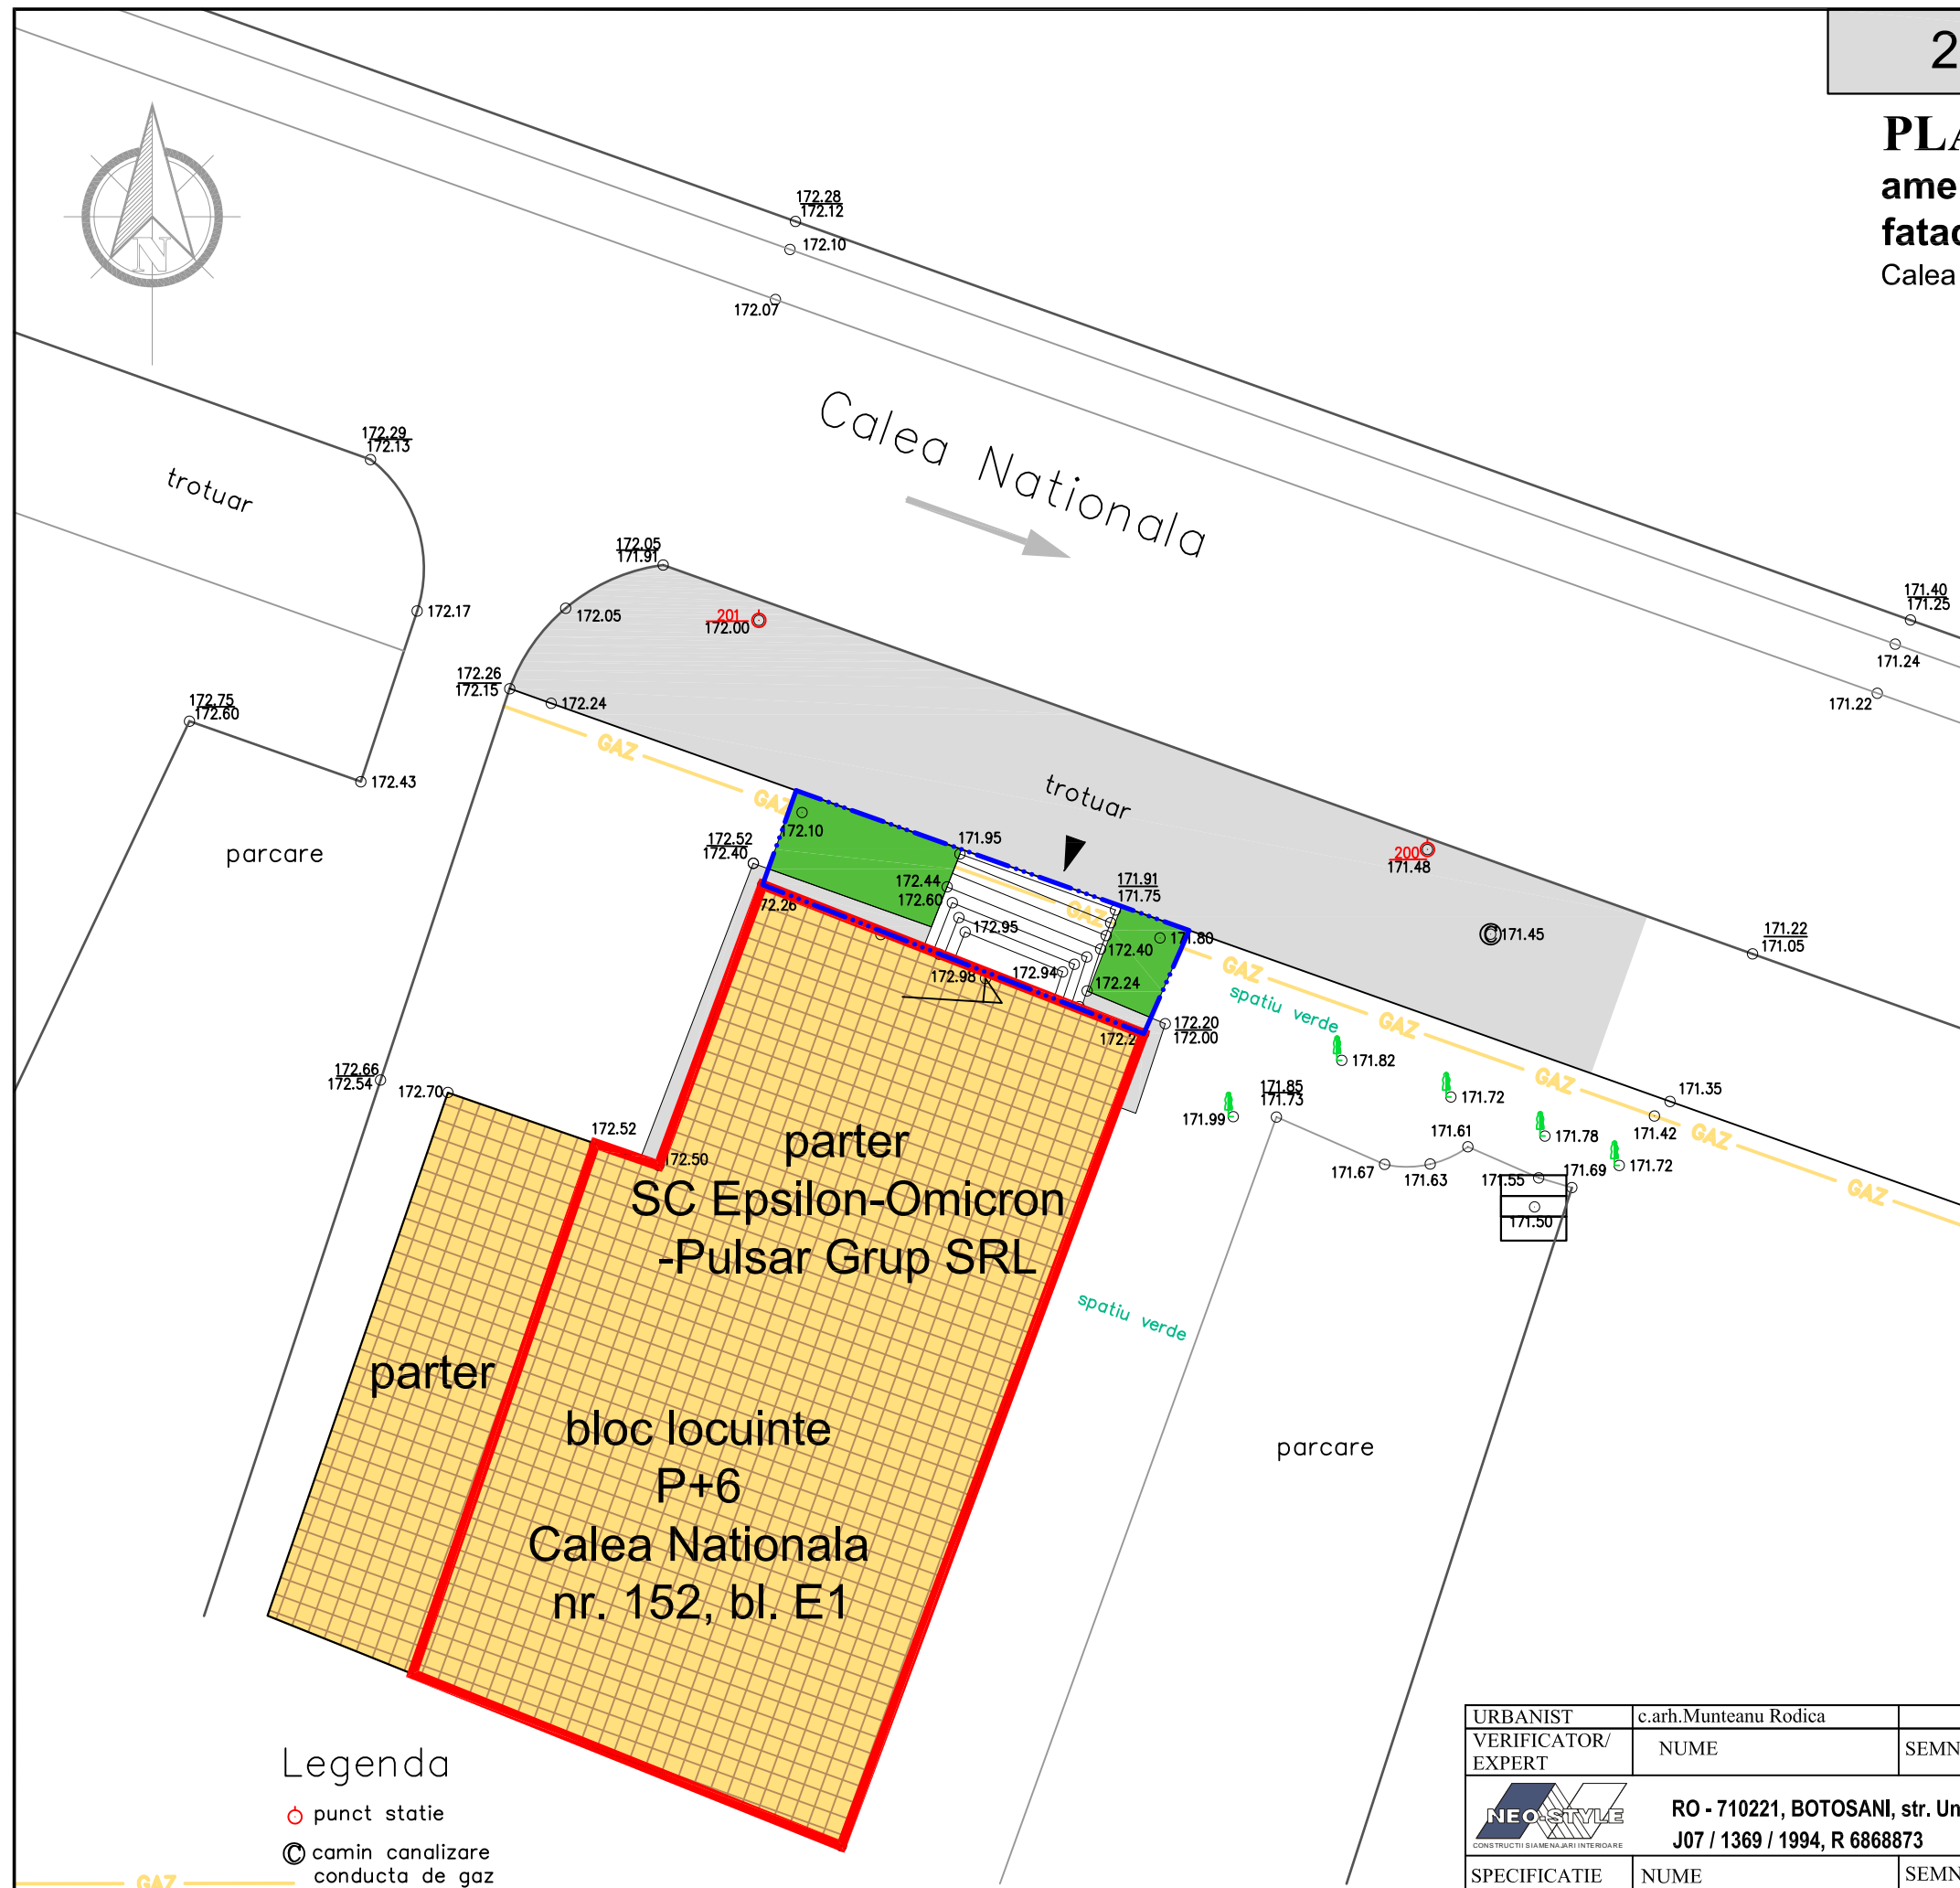

Legenda

- punct statie
- © camin canalizare conducta de gaz

URBANIST	c.arh.Munteanu Rodica		Dz2E1	
VERIFICATOR/ EXPERT	NUME	SEMNTURA	CERINȚA	REFERAT/EXPERTIZĂ NR./DATA
RO - 710221, BOTOSANI, str. Unirii, nr. 11A, parter J07 / 1369 / 1994, R 6868873				Beneficiar: SC EPSILON-OMICRON-PULSAR GRUP SRL Botosani, Str. I.C. Bratianu, nr. 112 pr. nr: 246/2014
SPECIFICATIE	NUME	SEMNTURA	SCARA: 1:200	Proiect: AMENAJARE ACCES DIN EXTERIOR LA FATADA SPATIU COMERCIAL Calea Nationala, nr. 152, Botosani
sef proiect	arh.Curteanu Mircea		DATA 03.2015	Faza: P.U.D.
proiectat	c.arh.Munteanu Rodica			Titlu planșă: PLAN SITUATIE - EXISTENT
desenat				Planșa nr. A02