


# P.U.D. Obiective de utilitate publica

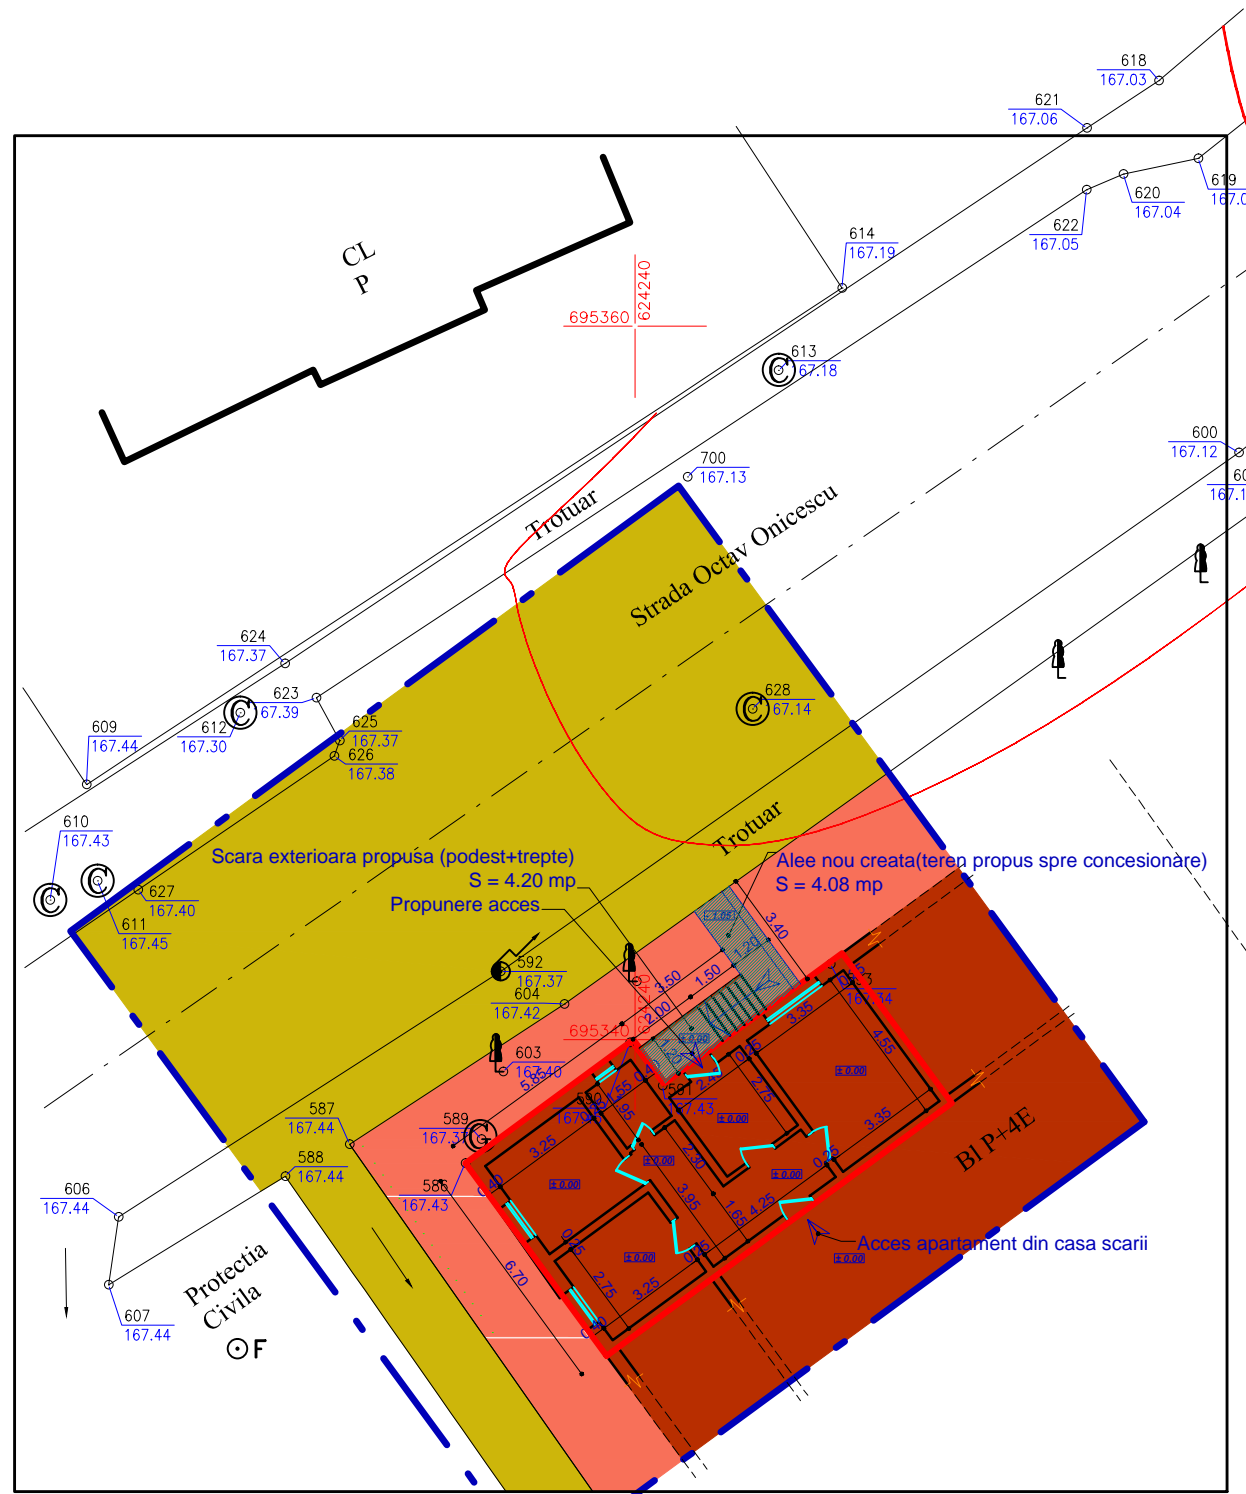

- Legenda:**
- Gard piatra decorativa
  - Gard viu
  - Stîlp iluminat
  - ⊕ Cutie gaz
  - ⊕ Cabina telefonica
  - ⊕ Gura canal
  - ⊕ F Fantana

- Legenda**
- Limita proprietate apartament SC FLORYMAR SRL
  - Limita zonei studiate
  - Proprietate de stat in folosinta indiviza a prop. de apartamente si spatii comerciale
  - Domeniu public
  - Teren aferent blocului de locuinte
  - ▨ Suprafata de teren ce va fi concesionata de catre SC FLORYMAR SRL in suprafata totala = 8.28 mp

### Bilant teritorial

- Existent :** - Apartament proprietate SC FLORYMAR SRL Su = 52.86 mp
- Propus :** - Scara exterioara propusa (podest+trepte) S = 4.20 mp  
 - Alee nou creata S = 4.08 mp  
 St= 8.28 mp

<b>S.C. General Proiect Management S.R.L.</b> CUI 261314279, J/O7/439/2009 Str. Marchian; nr.10; et.5; ap. 2; Botosani; tel/fax: 0740.214.244				Beneficiar:	<b>SC Florymar SRL</b>	Proiect nr.	<b>o363/2013</b>
				Adresa: str.Octav Onicescu, nr.50, Sc A, ap.1, Parter, Jud. Botosani, CAD 1865/A (B), 0, 1 ; CF 50633-C1-U4		Titlu proiect: AMENAJARE ACCES DIN EXTERIOR IN VEDEREA SCHIMBARII DESTINATIEI DIN SPATIU DE LOCUIT IN SALON COSMETIC SI AMPLASARE FIRMA LUMINOASA PE FATADA	
Amplasament: str.Octav Onicescu, nr.50, Sc A, ap.1, Parter, Jud. Botosani, CAD 1865/A (B), 0, 1 ; CF 50633-C1-U4	Titlu planșă:		<b>PLAN DE SITUATIE</b> » obiective de utilitate publica «		Planșă nr.: <b>A-03</b>		
Specificație	Nume	Semnătură	Scara:				
Șef proiect	arh.Tulbure Mihai		1:200				
Proiectat	arh.Tulbure Ruxandra		Data:				
Desenat	th. Balan Ciprian		10/2013				