


P.U.D. Reglementari urbanistice

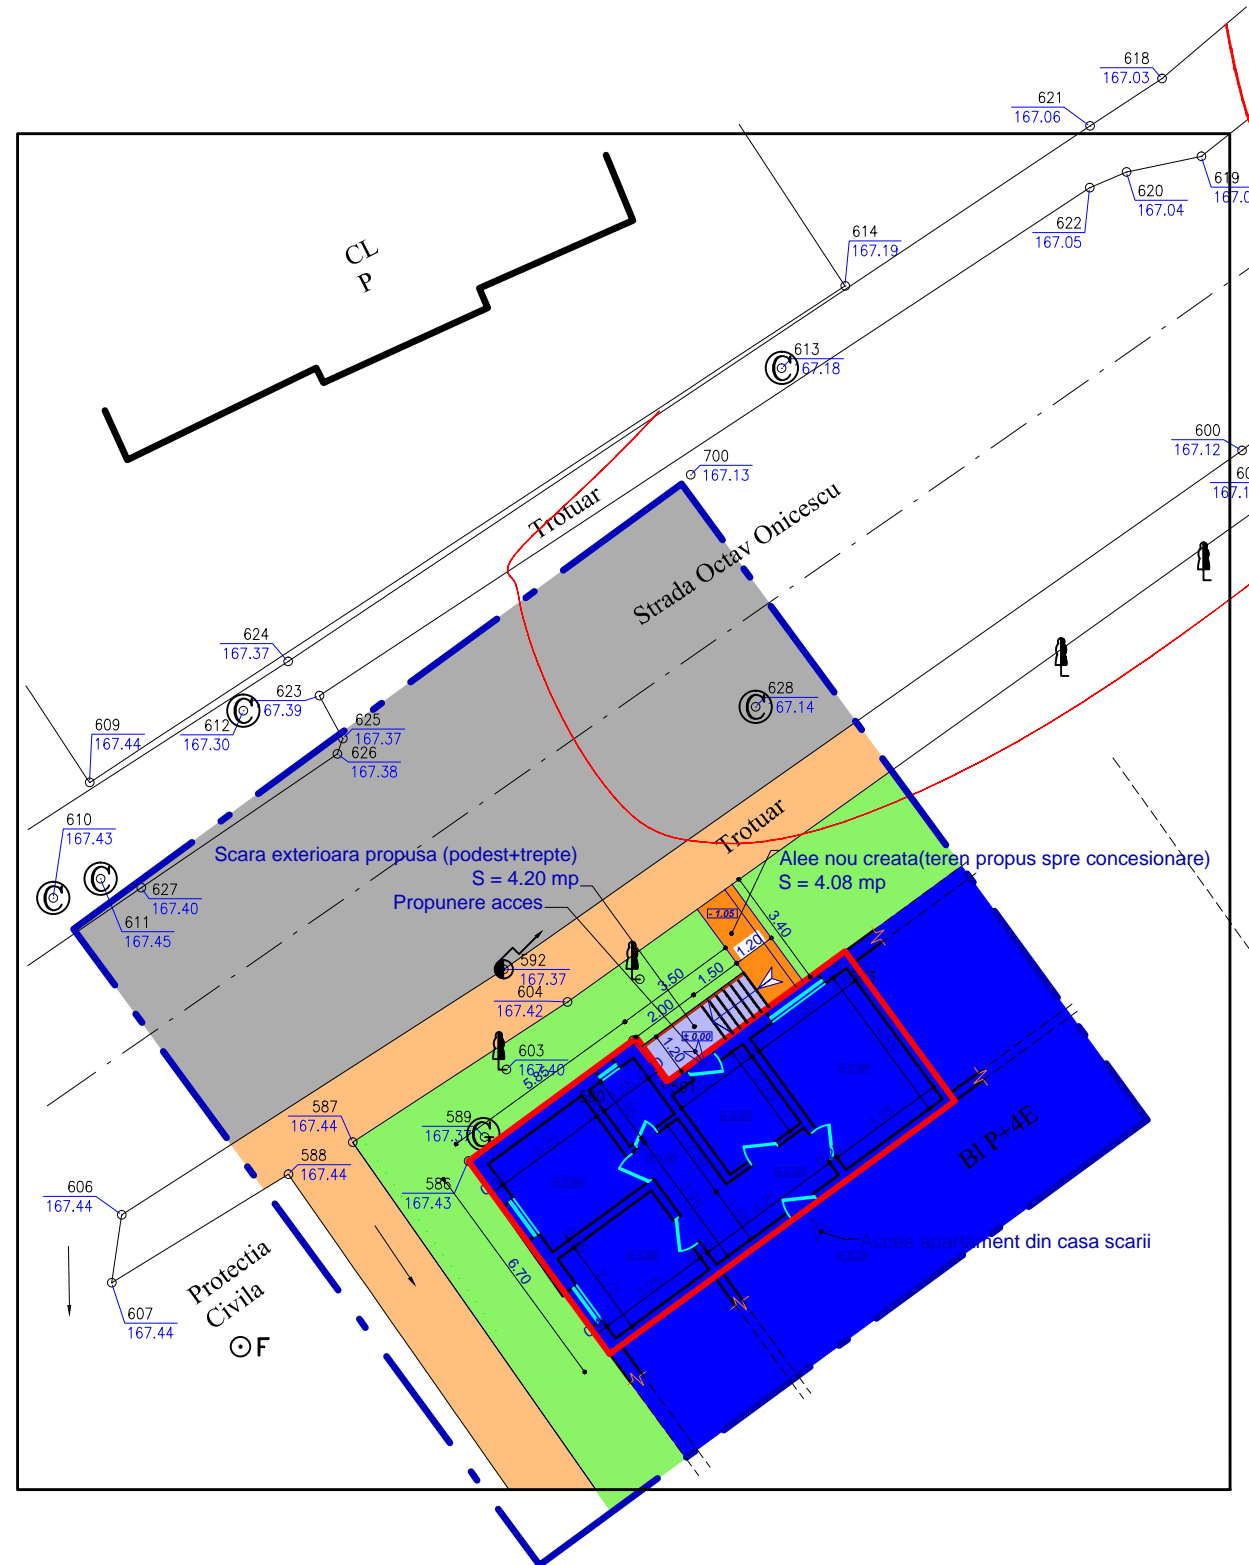

- Legenda:**
- Gard piatra decorativa
 - Gard viu
 - Stîlp iluminat
 - ⊗ Cutie gaz
 - ⊕ Cabina telefonica
 - ⊙ Gura canal
 - ⊙ F Fantana

Legenda

- Limita proprietate apartament SC FLORYMAR SRL
- Limita zonei studiate
- Circulatii pietonale, trotuare - mentinute
- Carosabil
- Teren aferent blocului de locuinte
- Constructii existente mentinute
- Scara exterioara propusa (podest+trepte)
- Alee nou creata (teren propus spre concesionare)

Bilant teritorial

- Existent :** - Apartament proprietate SC FLORYMAR SRL Su = 52.86 mp
- Propus :** - Scara exterioara propusa (podest+trepte) S = 4.20 mp
 - Alee nou creata S = 4.08 mp
 St= 8.28 mp

S.C. General Proiect Management S.R.L. CUI 261314279, J/O7/439/2009 Str. Marchian; nr.10; et.5; ap. 2; Botosani; tel/fax: 0740.214.244				Beneficiar:	SC Florymar SRL	Proiect nr.	o363/2013
				Adresat: str.Octav Onicescu, nr.50, Sc A, ap.1, Parter, Jud. Botosani, CAD 1865/A (B), 0, 1 ; CF 50633-C1-U4 Titlu proiect: AMENAJARE ACCES DIN EXTERIOR IN VEDEREA SCHIMBARII DESTINATIEI DIN SPATIU DE LOCUIT IN SALON COSMETIC SI AMPLASARE FIRMA LUMINOASA PE FATADA Amplasament: str.Octav Onicescu, nr.50, Sc A, ap.1, Parter, Jud. Botosani, CAD 1865/A (B), 0, 1 ; CF 50633-C1-U4		Faza	P.U.D.
Specificatie	Nume	Semnatura	Scara:	Titlu planşa: PLAN DE SITUATIE » reglementari urbanistice «		Planşa nr.:	A-02
Şef proiect	arh.Tulbure Mihai		1:200				
Proiectat	arh.Tulbure Ruxandra		Data: 10/2013				
Desenat	th. Balan Ciprian						