


P.U.D. Situatie existenta

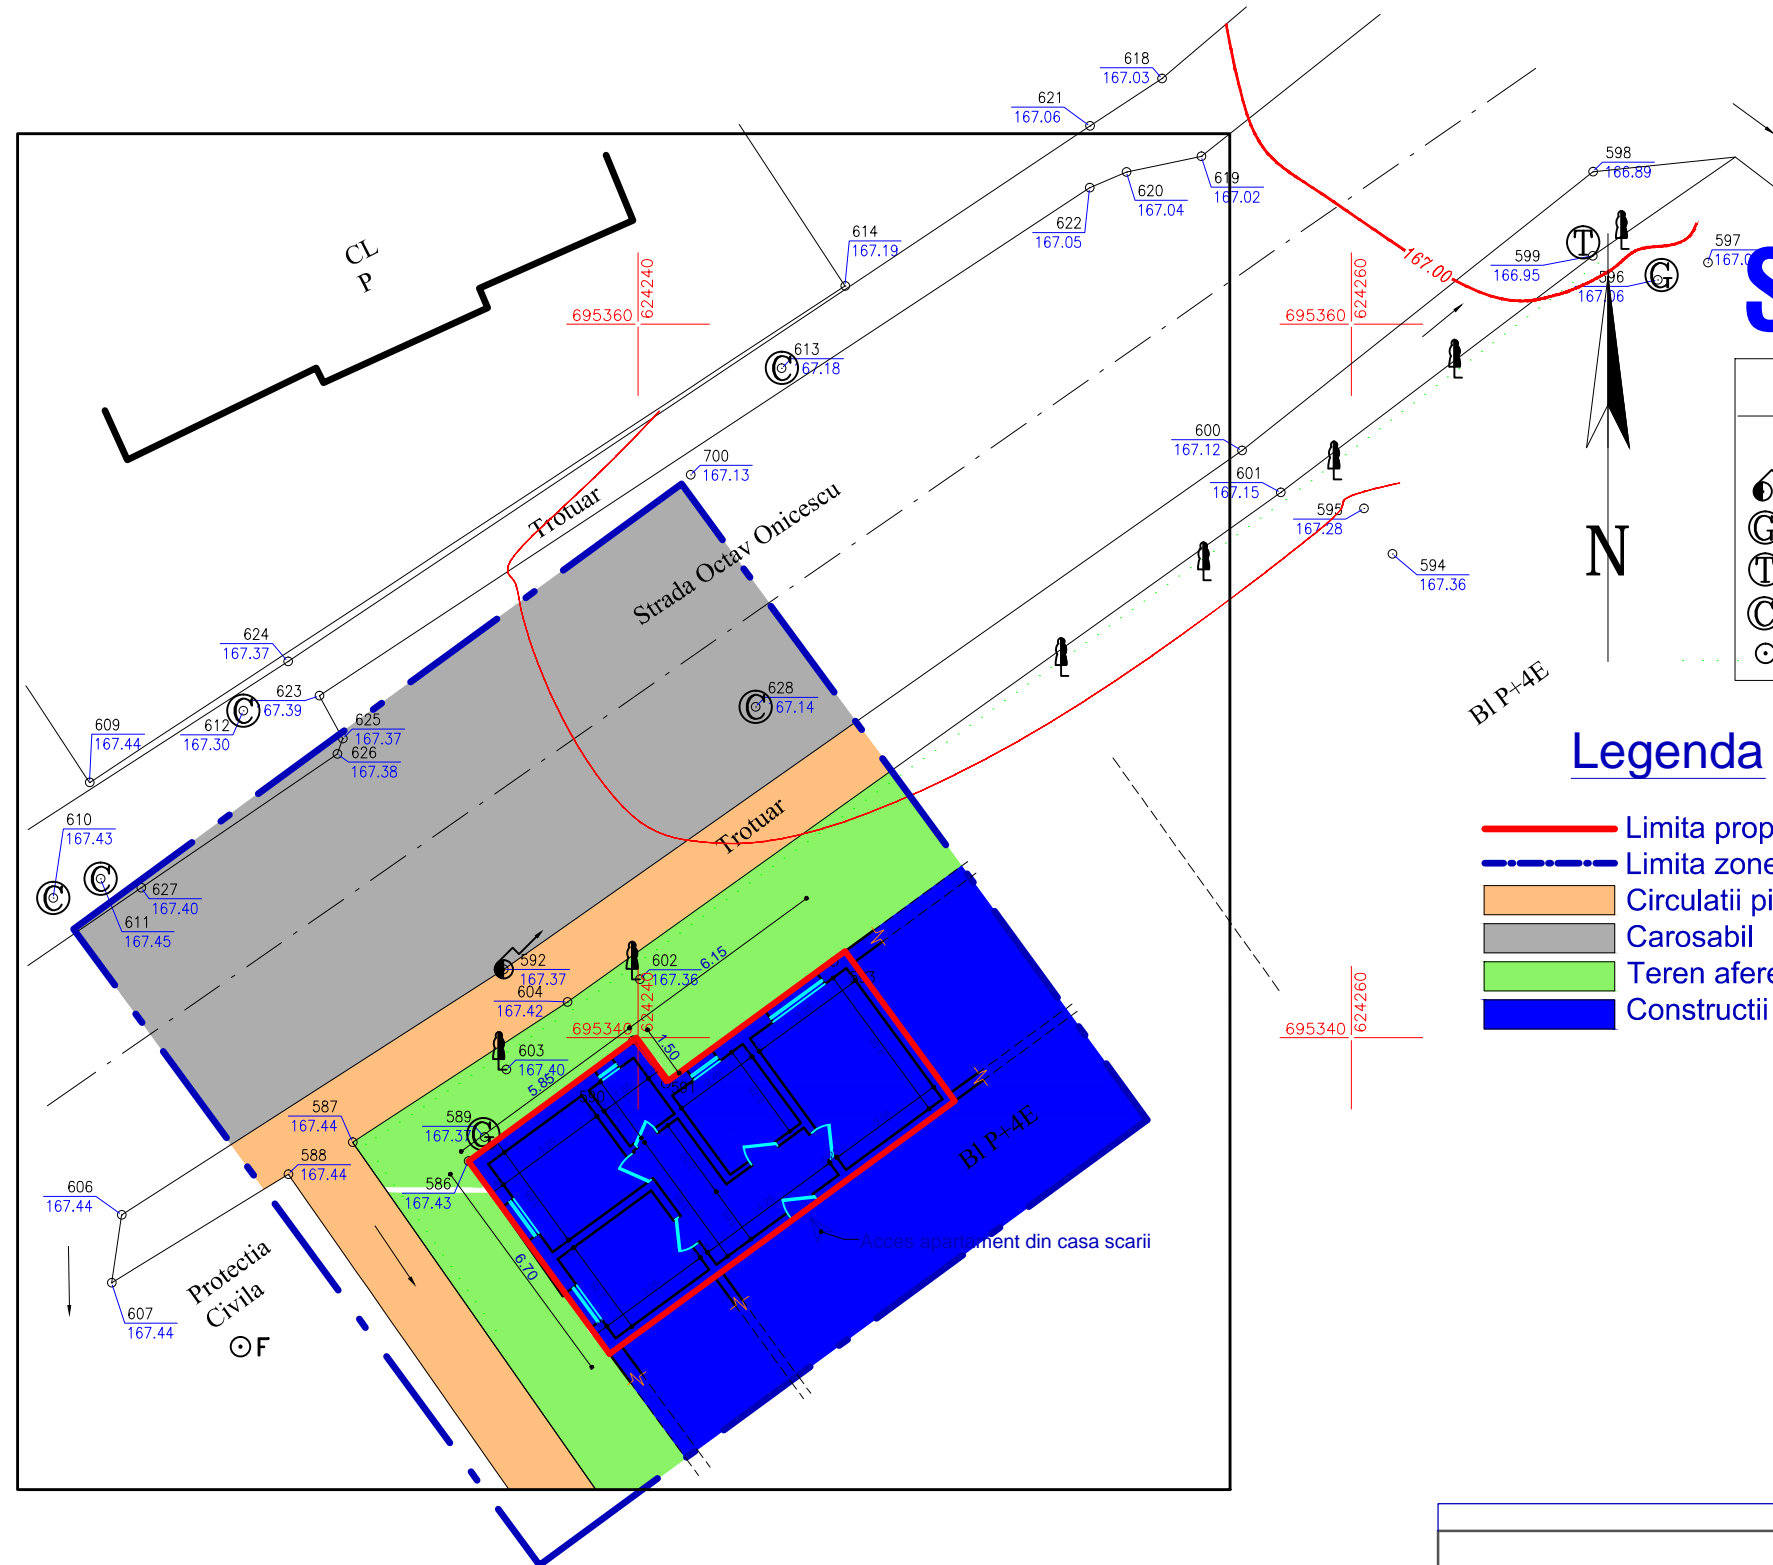

- Legenda:**
- Gard piatra decorativa
 - Gard viu
 - Stîlp iluminat
 - ⊕ Cutie gaz
 - ⊕ Cabina telefonica
 - ⊕ Gura canal
 - ⊕ F Fantana

Legenda

- Limita proprietate apartament SC FLORYMAR SRL
- Limita zonei studiate
- Circulatii pietonale, trotuare
- Carosabil
- Teren aferent blocului de locuinte
- Constructii existente mentinute

S.C. General Proiect Management S.R.L. CUI 261314279, J/O7/439/2009 Str. Marchian; nr.10; et.5; ap. 2; Botosani; tel/fax: 0740.214.244				Beneficiar: SC Florymar SRL	Proiect nr. o363/2013
				Adresa: str.Octav Onicescu, nr.50, Sc A, ap.1, Parter, Jud. Botosani, CAD 1865/A (B), 0, 1 ; CF 50633-C1-U4 Titlu proiect: AMENAJARE ACCES DIN EXTERIOR IN VEDEREA SCHIMBARII DESTINATIEI DIN SPATIU DE LOCUIT IN SALON COSMETIC SI AMPLASARE FIRMA LUMINOASA PE FATADA Amplasament: str.Octav Onicescu, nr.50, Sc A, ap.1, Parter, Jud. Botosani, CAD 1865/A (B), 0, 1 ; CF 50633-C1-U4	
Specificatie	Nume	Semnatura	Scara:	Titlu planşa: PLAN DE SITUATIE » situatie existenta «	
Şef proiect	arh.Tulbure Mihai		1:200		
Proiectat	arh.Tulbure Ruxandra		Data:		
Desenat	th. Balan Ciprian		10/2013		
				Planşa nr.: A-01	