P.U.D. PLAN URBANISTIC DE DETALIU

1.SITUATIA EXISTENTA

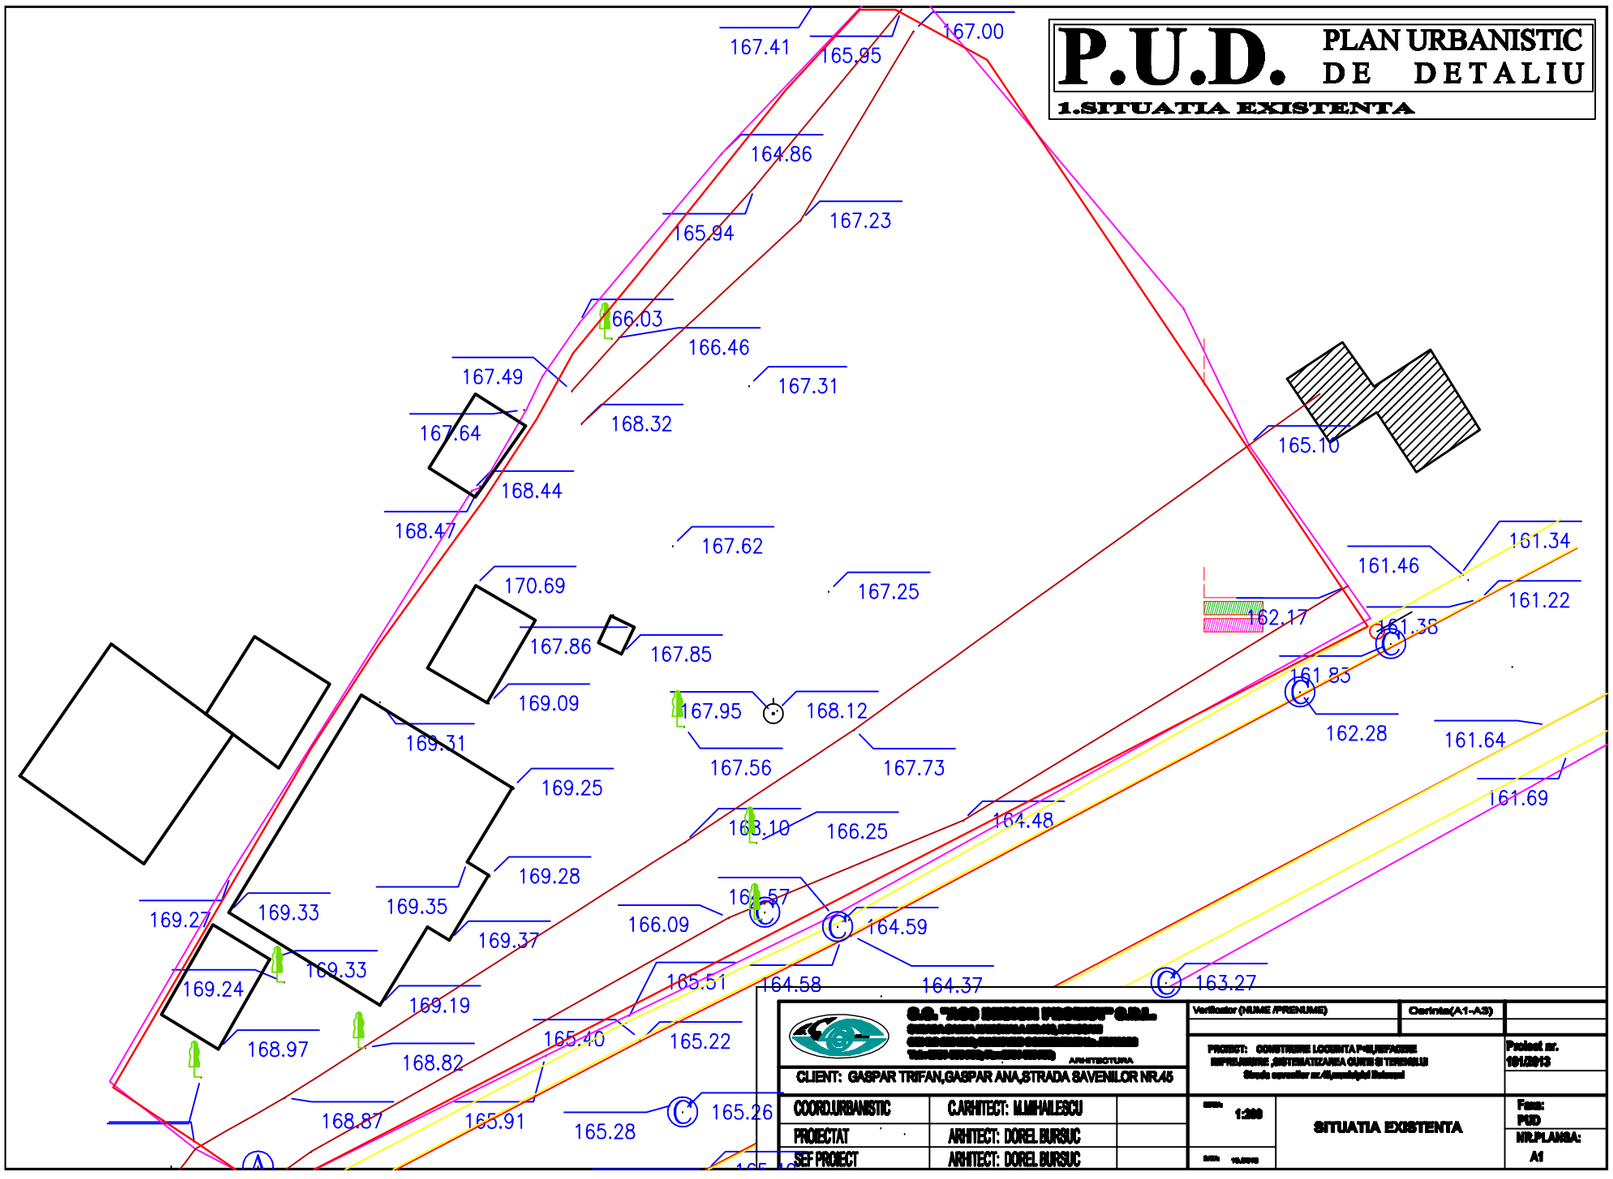

S.C. "[redacted]" S.R.L. ARHITECTURA		Verificator (NUME /PRENUME)	Cerinta(A1-A3)
CLIENT: GASPAR TRIFAN,GASPAR ANA,STRADA SAVENILOR NR.45		PROIECT: CONSTRUIRE LOCUINTA P+E(E)/EFASARE IMPREJMUIRE ,AMENAJARI,RACORDARE LA UTILITATI Strada savenilor nr.45,comuna/sat Bulcesti	Proiect nr. 101/2013
COORD.URBANISTIC	C.ARHITECT: M.MIHAILESCU	1:200	Faza: PUD
PROIECTAT	ARHITECT: DOREL BURSUC	SITUATIA EXISTENTA	NR.PLANSA: A1
SEF PROIECT	ARHITECT: DOREL BURSUC		