


PUD PLAN URBANISTIC DE DETALIU

MUNICIPIUL BOTOȘANI

5. REGIMUL JURIDIC AL TERENURILOR ȘI OBIECTIVE DE UTILITATE PUBLICĂ

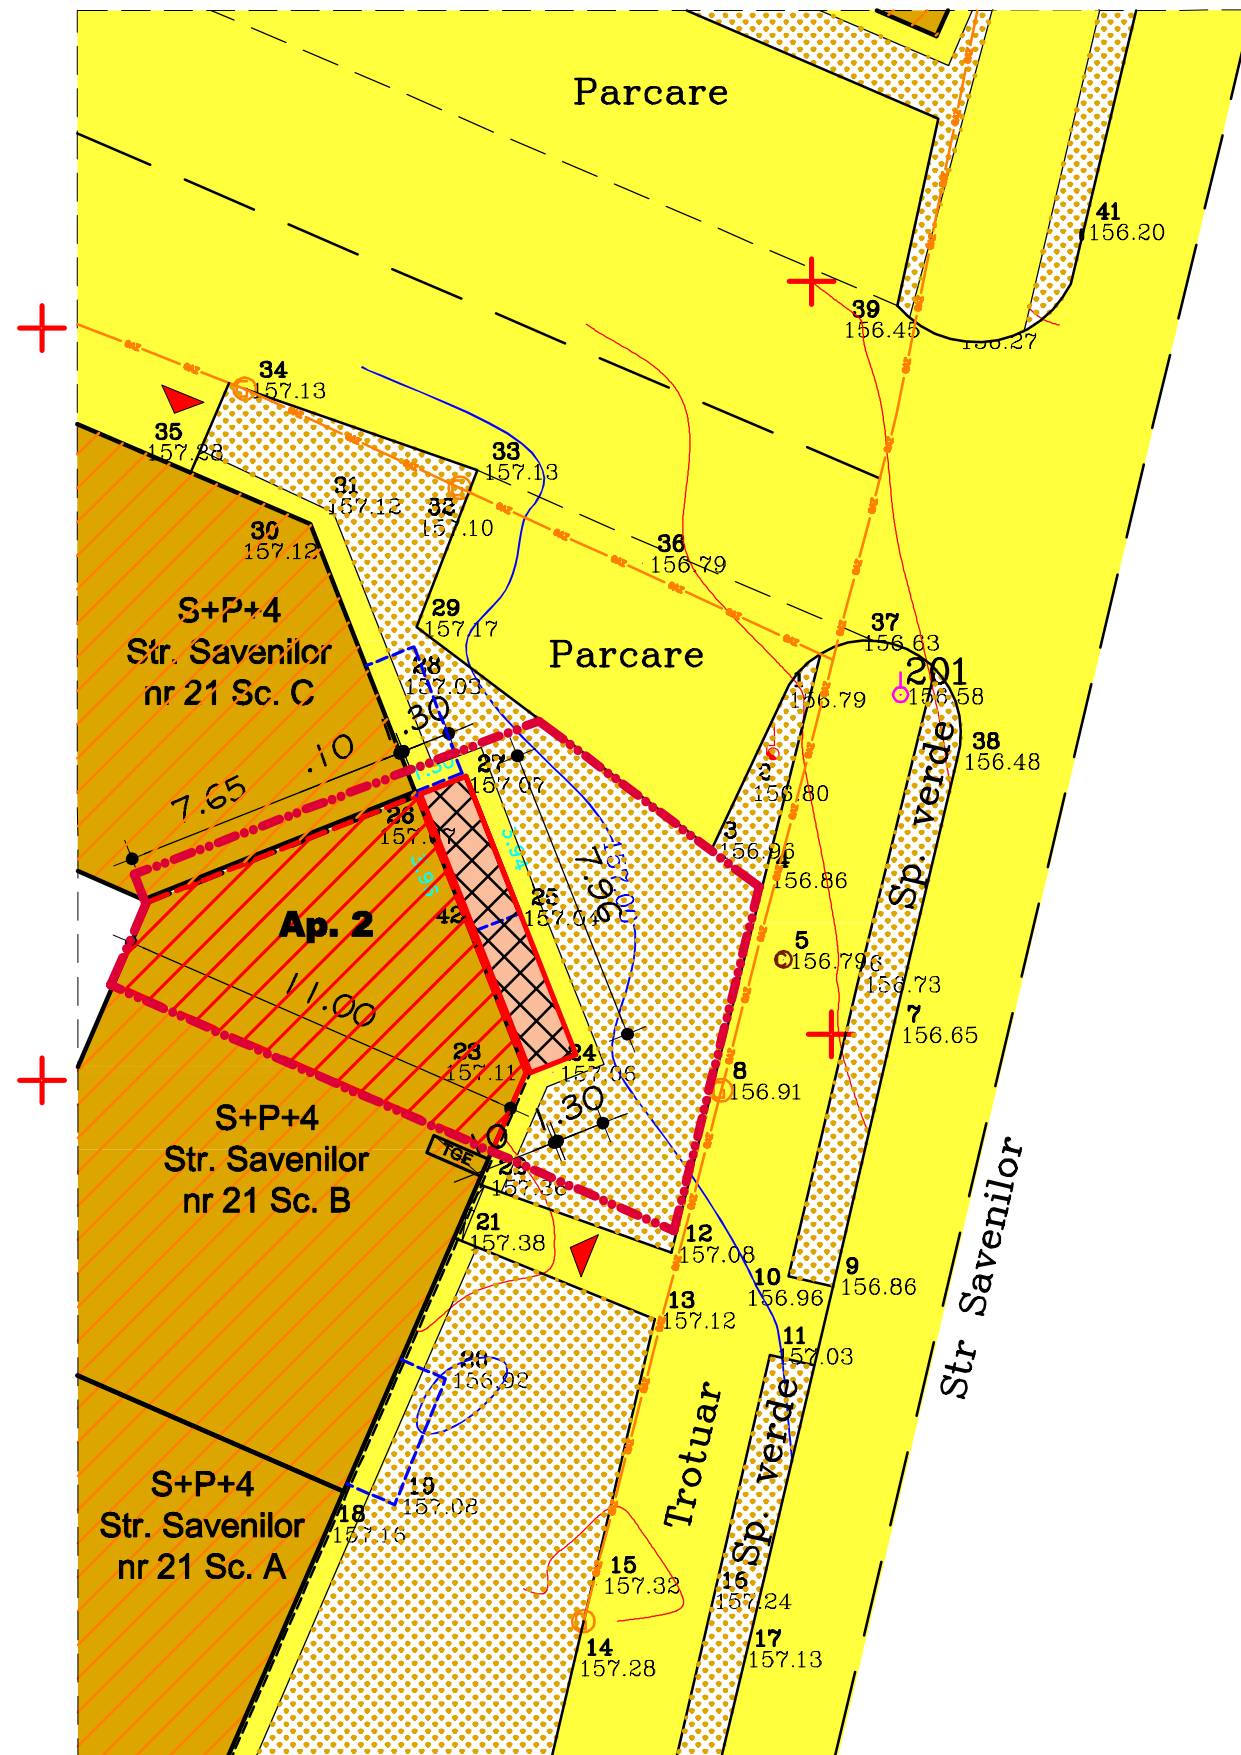

LEGENDĂ

- - - - - limita zonei studiate
 - clădiri existente
 - apartament existent Su= 47,45 mp
proprietatea GÎNJU Vasile și Ionela
 - construcție propusă GÎNJU Vasile și Ionela
S teren pentru concesiune = 10,50 mp
 - proiecție balcoane existente etaje
 - P+4 / P** regimul de înălțime al clădirii existente/propuse
 - ▶ accese existente în clădiri
-
- **PROPRIETATEA ASUPRA TERENURILOR**
 - Terenuri proprietate privată de interes local, patrimoniul mun. Botoșani, în folosința proprietarilor de apartamente
 - Teren proprietate publică, de interes local
 - Teren proprietate privată de interes local, patrimoniul mun. Botoșani
-
- **CIRCULAȚIA TERENURILOR**
 - Teren proprietate privată, patrimoniul mun. Botoșani destinat concesiunii; S teren concesiune = 10,50 mp

verificator	NUME	SEMNĂTURA	CERINȚĂ	REFERAT / EXPERTIZA NR./ DATA	
VERIFICĂTOR / EXPERT					
SC. " LEO PROIECT " S.R.L. BOTOSANI Mun.Botoșani, Calea Națională 50, Sc.B, Ap.14 C.U.I. 17862922				Beneficiar: GÎNJU Vasile și Ionela strada Săvenilor, nr.21, sc.B, parter, ap.2, mun. Botoșani	PR. NR. 082017
SPECIFICAȚIE	BOTOSANI	SEMNĂTURA	scara 1 / 200	Proiect: EXTINDERE APARTAMENT CU DESTINAȚIA LOCUIȚĂ PARTER și BECI la SUBSOL str.Săvenilor, nr.21, sc.B, parter, ap.2, mun.Botoșani 5. REGIMUL JURIDIC AL TERENURILOR SI OBIECTIVE DE UTILITATE PUBLICĂ	Faza P.U.D.
șef proiect	arh. urb.Monica Bacinschi		data		Plansa nr. A 05
proiectat	arh. urb.Monica Bacinschi		feb. - 2018		
desenat	arh. stg. Raluca Bacinschi				