










# PUD PLAN URBANISTIC DE DETALIU

## MUNICIPIUL BOTOȘANI

### 2. SITUAȚIA EXISTENTĂ

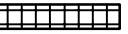

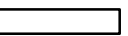
#### LEGENDĂ

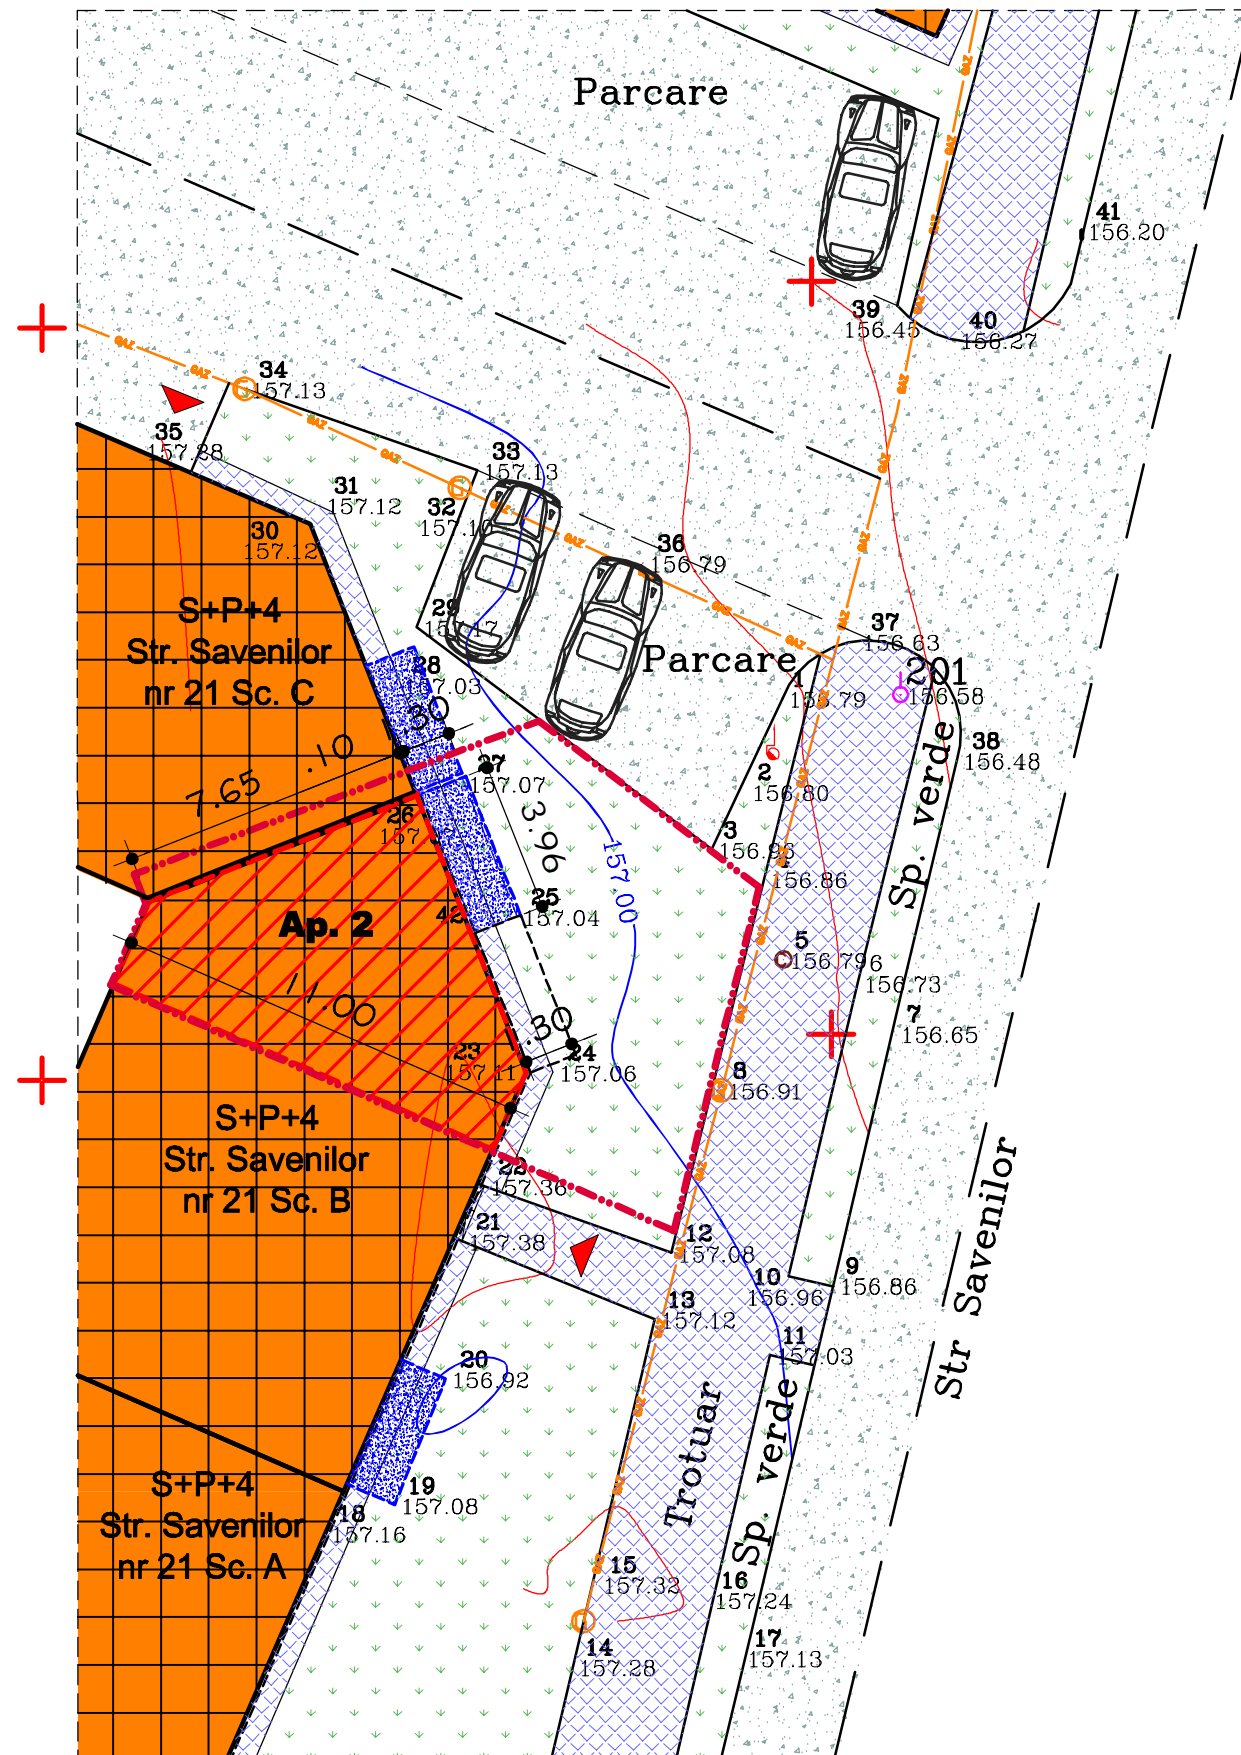
- - - - - limita zonei studiate
-  circulație carosabilă existentă
-  circulație pietonală existentă
-  spații verzi existente
-  clădiri existente
-  apartament existent Su= 47,45 mp  
proprietatea GÎNJU Vasile și Ionela
-  proiecție balcon existent etaj
-  extindere balcon propus regim parter
- S+P+4** regimul de înălțime al clădirii existente
-  accese în clădiri existente
-  conductă îngropată gaz

#### STAREA CLĂDIRILOR

-  foarte bună
-  bună
-  rea

#### STRUCTURA CLĂDIRILOR

-  durabilă (zidărie de cărămidă, piatră, planșee de beton)
-  semidurabilă (zidărie cărămidă, piatră, planșee de lemn)
-  nedurabilă (paiaantă, chirpici, lemn)



verificator	NUME	SEMNĂTURA	CERINȚĂ	REFERAT / EXPERTIZA NR./ DATA	
VERIFICĂTOR / EXPERT					
<b>SC. " LEO PROIECT " S.R.L.</b> <b>BOTOSANI</b> Mun.Botoșani, Calea Națională 50, Sc.B, Ap.14 C.U.I. 17862922				Beneficiar: <b>GÎNJU Vasile și Ionela</b> strada Săvenilor, nr.21, sc.B, parter, ap.2, mun. Botoșani	PR. NR. 082017
SPECIFICAȚIE	NUME	SEMNĂTURA	scara 1 / 200	Proiect: <b>EXTINDERE APARTAMENT CU DESTINAȚIA LOCUIȚĂ PARTER și BECI la SUBSOL</b> str.Săvenilor, nr.21, sc.B, parter, ap.2, mun.Botoșani	Faza <b>P.U.D.</b>
șef proiect	arh. urb.Monica Bacinschi		data		Plansa nr. A 02
proiectat	arh. urb.Monica Bacinschi		feb. - 2018		
desenat	arh. stg. Raluca Bacinschi				
<b>2. SITUAȚIA EXISTENTĂ</b>					