
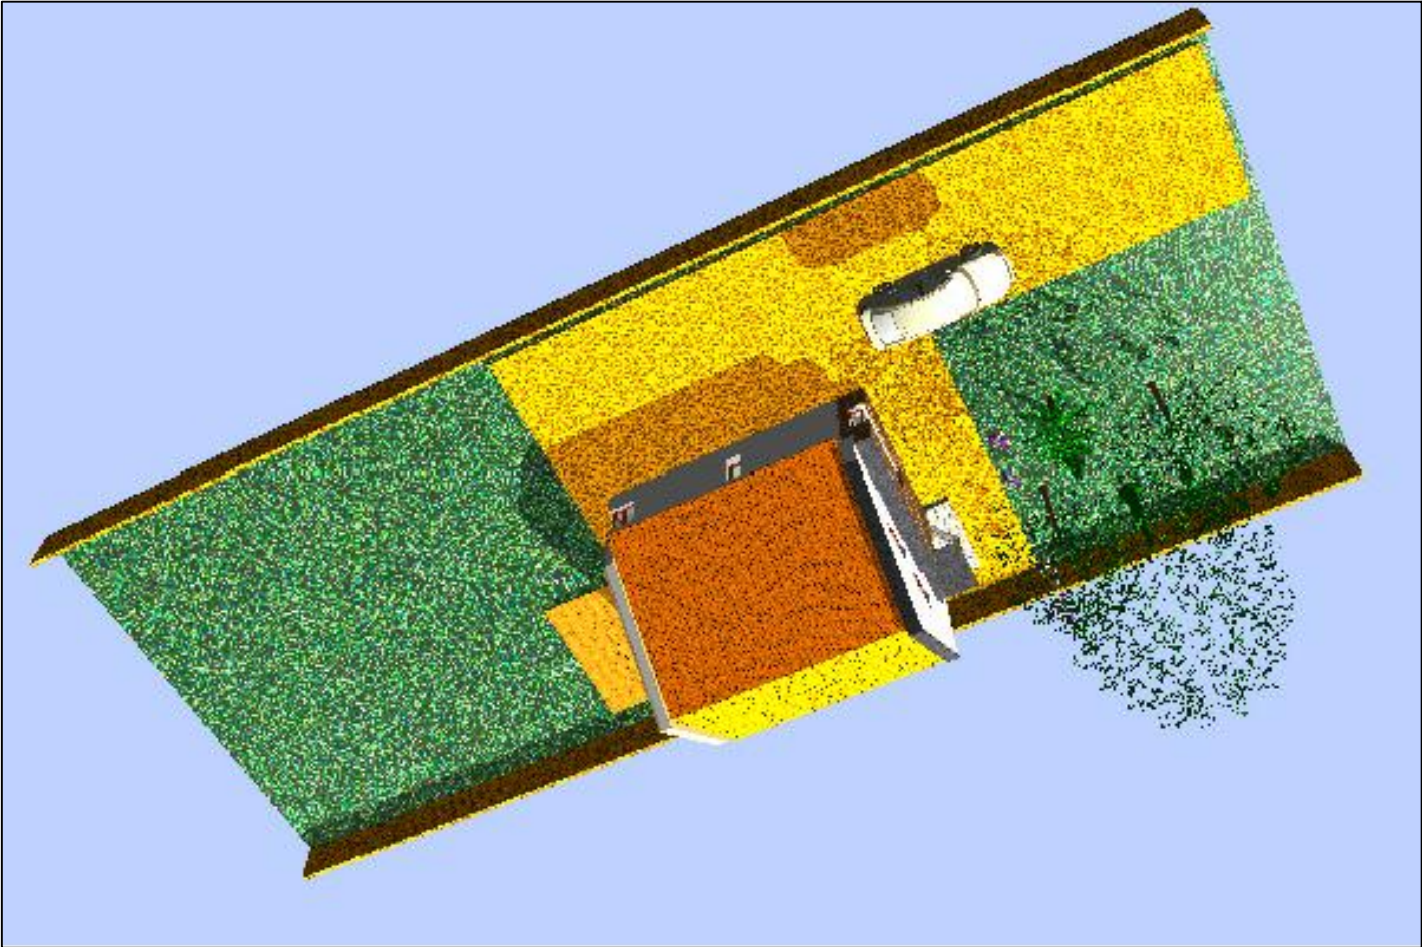
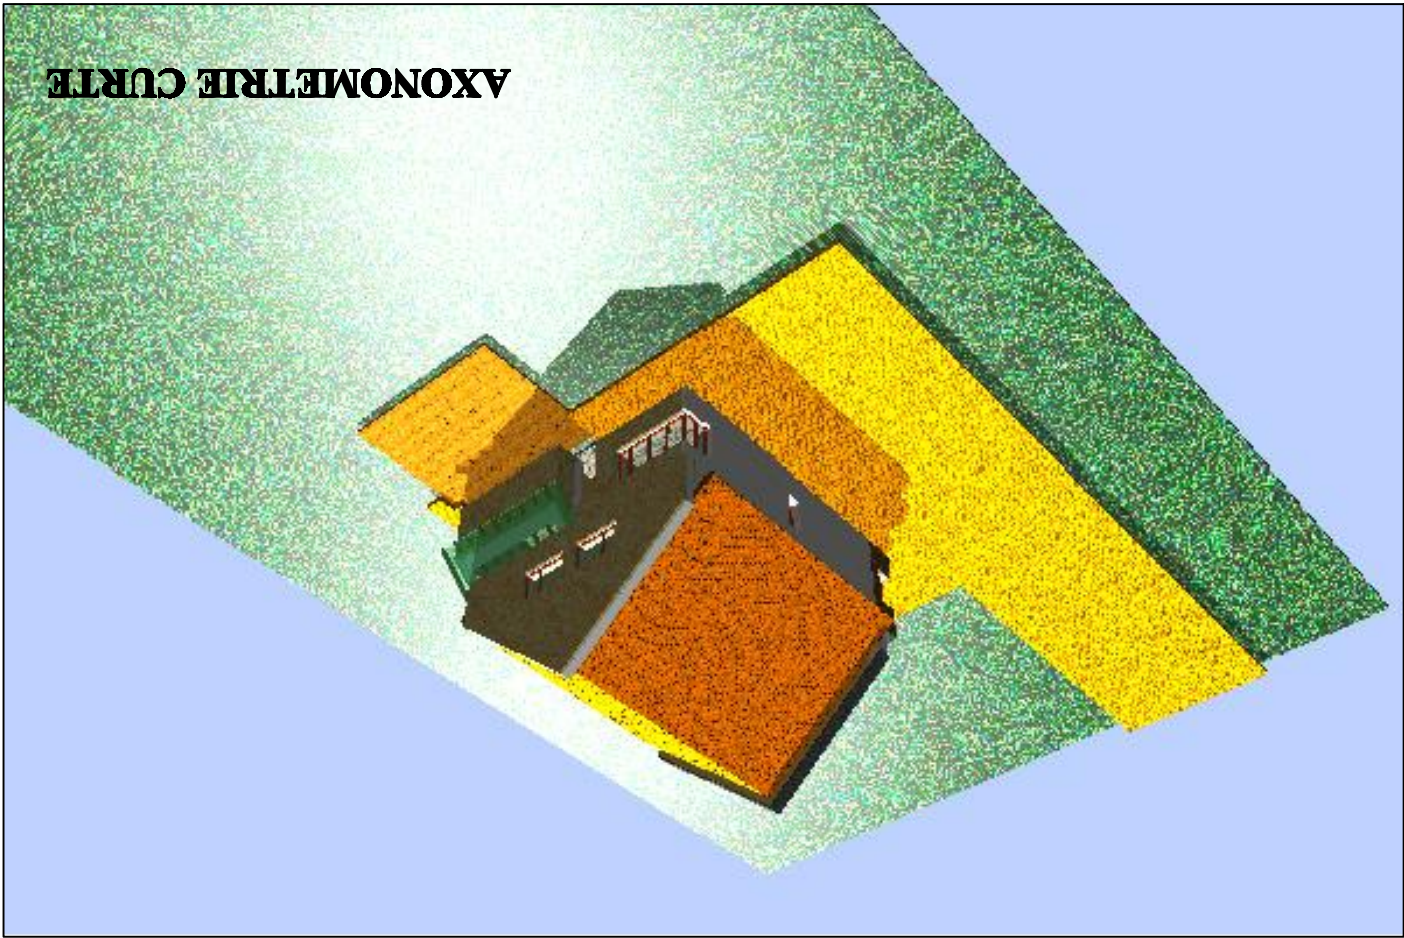


NR. PLANSA:	AS	4. Studiu volumetric	DATA:	02. 2013	ARHITECT: DOMEL BURLUC	DESENAȚ:
			SCALA:	1:200	ARHITECT: DOMEL BURLUC	PROIECTANT ARHITECTURA
NR. TITL:					INGINIER: IOAN BALESCU	PROIECTARE REZISTENȚĂ
NUMERUL DE INREGISTRARE:					CARH.M. MIHAILESCU	COORDONATOR
PROIECT: CONSTRUIRE LOCUINTA P+ M. Str. Stefanita Voda, nr. 36, mun. BOTOSANI,			CLIENT: GRINDEI PETRICA, str. Stefanita Voda nr.36, mun. Botosani			
Cetate(A1)			 S.C. TOS DESIGN PROIECT S.R.L.			
Verificator (NUME/PRENUME)						



P.U.D.
PLAN URBANISTIC
DE DETALIU

4. Studiu volumetric