


- LEGENDA**
- limita zonei studiate
  - limita de proprietate Haidau-Elena Camelia
  - limita de proprietate pers. fizice sau juridice
  - ▭ cladiri existente
  - ▨ spatii verzi
  - ▧ alei pietonale
  - ▩ alei carosabile
- structura**
- ▨ durabila- caramida, piatra , beton
  - ▩ semidurabile
- starea cladirilor**
- ▨ buna
  - ▩ mediocra

BILANT TERITORIAL	existent	procent
suprafata teren	500,0	100%
spatii verzi	500,0	100%
alei, platforme, circulatii pietonale	0.00	
circulatii carosabile	0.00	
suprafata desfasurata construita la sol Sc	0.00	
suprafata desfasurata construita totala SD	0.00	
P.O.T.	0.00%	
C.U.T.	0.00	
regim de inaltime	-	


<b>PROIECTANT GENERAL</b>				<b>BENEFICIAR:</b> PRIMARIA MUN. BOTOSANI		<b>Pr.Nr.</b> 1892/ 2015	
 <b>SOCIETATEA COMERCIALA P ROIECT B OTOSANI S.R.L.</b>				<b>SC "PROIECT BOTOSANI" SRL</b> BOTOSANI, Str. Cuza Voda Nr. 2, Bl.7, Sc. F, Mezanin tel/fax: 0231-514965; cf : 4906270; r.c. j07/1086/1993			<b>INVESTITOR:</b> HAIDAU ELENA CAMELIA
<b>SPECIFICATIE</b>	<b>NUME</b>	<b>SEMNATURA</b>	<b>Scara</b> 1:200	<b>PROIECT:</b> CONSTRUIRE LOCUINTA P+M STR. BUCOVINA NR.54 MUN. BOTOSANI			<b>FAZA :</b> P.U.D.
SEF PROIECT	arh.M.TULBURE						
COORDONATOR	arh.M.TULBURE			<b>TITLU PLANSA:</b> SITUATIA EXISTENTA			PLANSA NR. A2
PROIECTAT	arh. C. HARALAMB						
DESENAT	arh. C. HARALAMB		<b>DATA</b> 03/2015				

# P.U.D.

## CONSTRUIRE LOCUINTA P+M


P	regim de inaltime
2,95	H maxim la cornisa
5,90	H. maxim la coama
	tip acoperis- sarpanta

	acces auto la parcela
	acces pietonal la parcela
	acces principal la constructii
	accese secundare la constructii

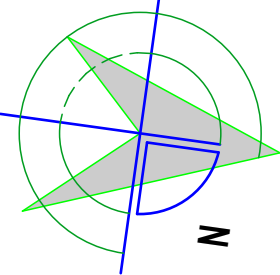

### LEGENDA

- limita zonei studiate
- limita de proprietate Haidau Elena-Camelia
- limita de proprietate pers. fizice sau juridice
- cladire propusa
- cladiri existente
- spatii verzi
- terase, platforme
- terase, acoperite
- alei pietonale
- alei carosabile
- ziduri fara ferestre

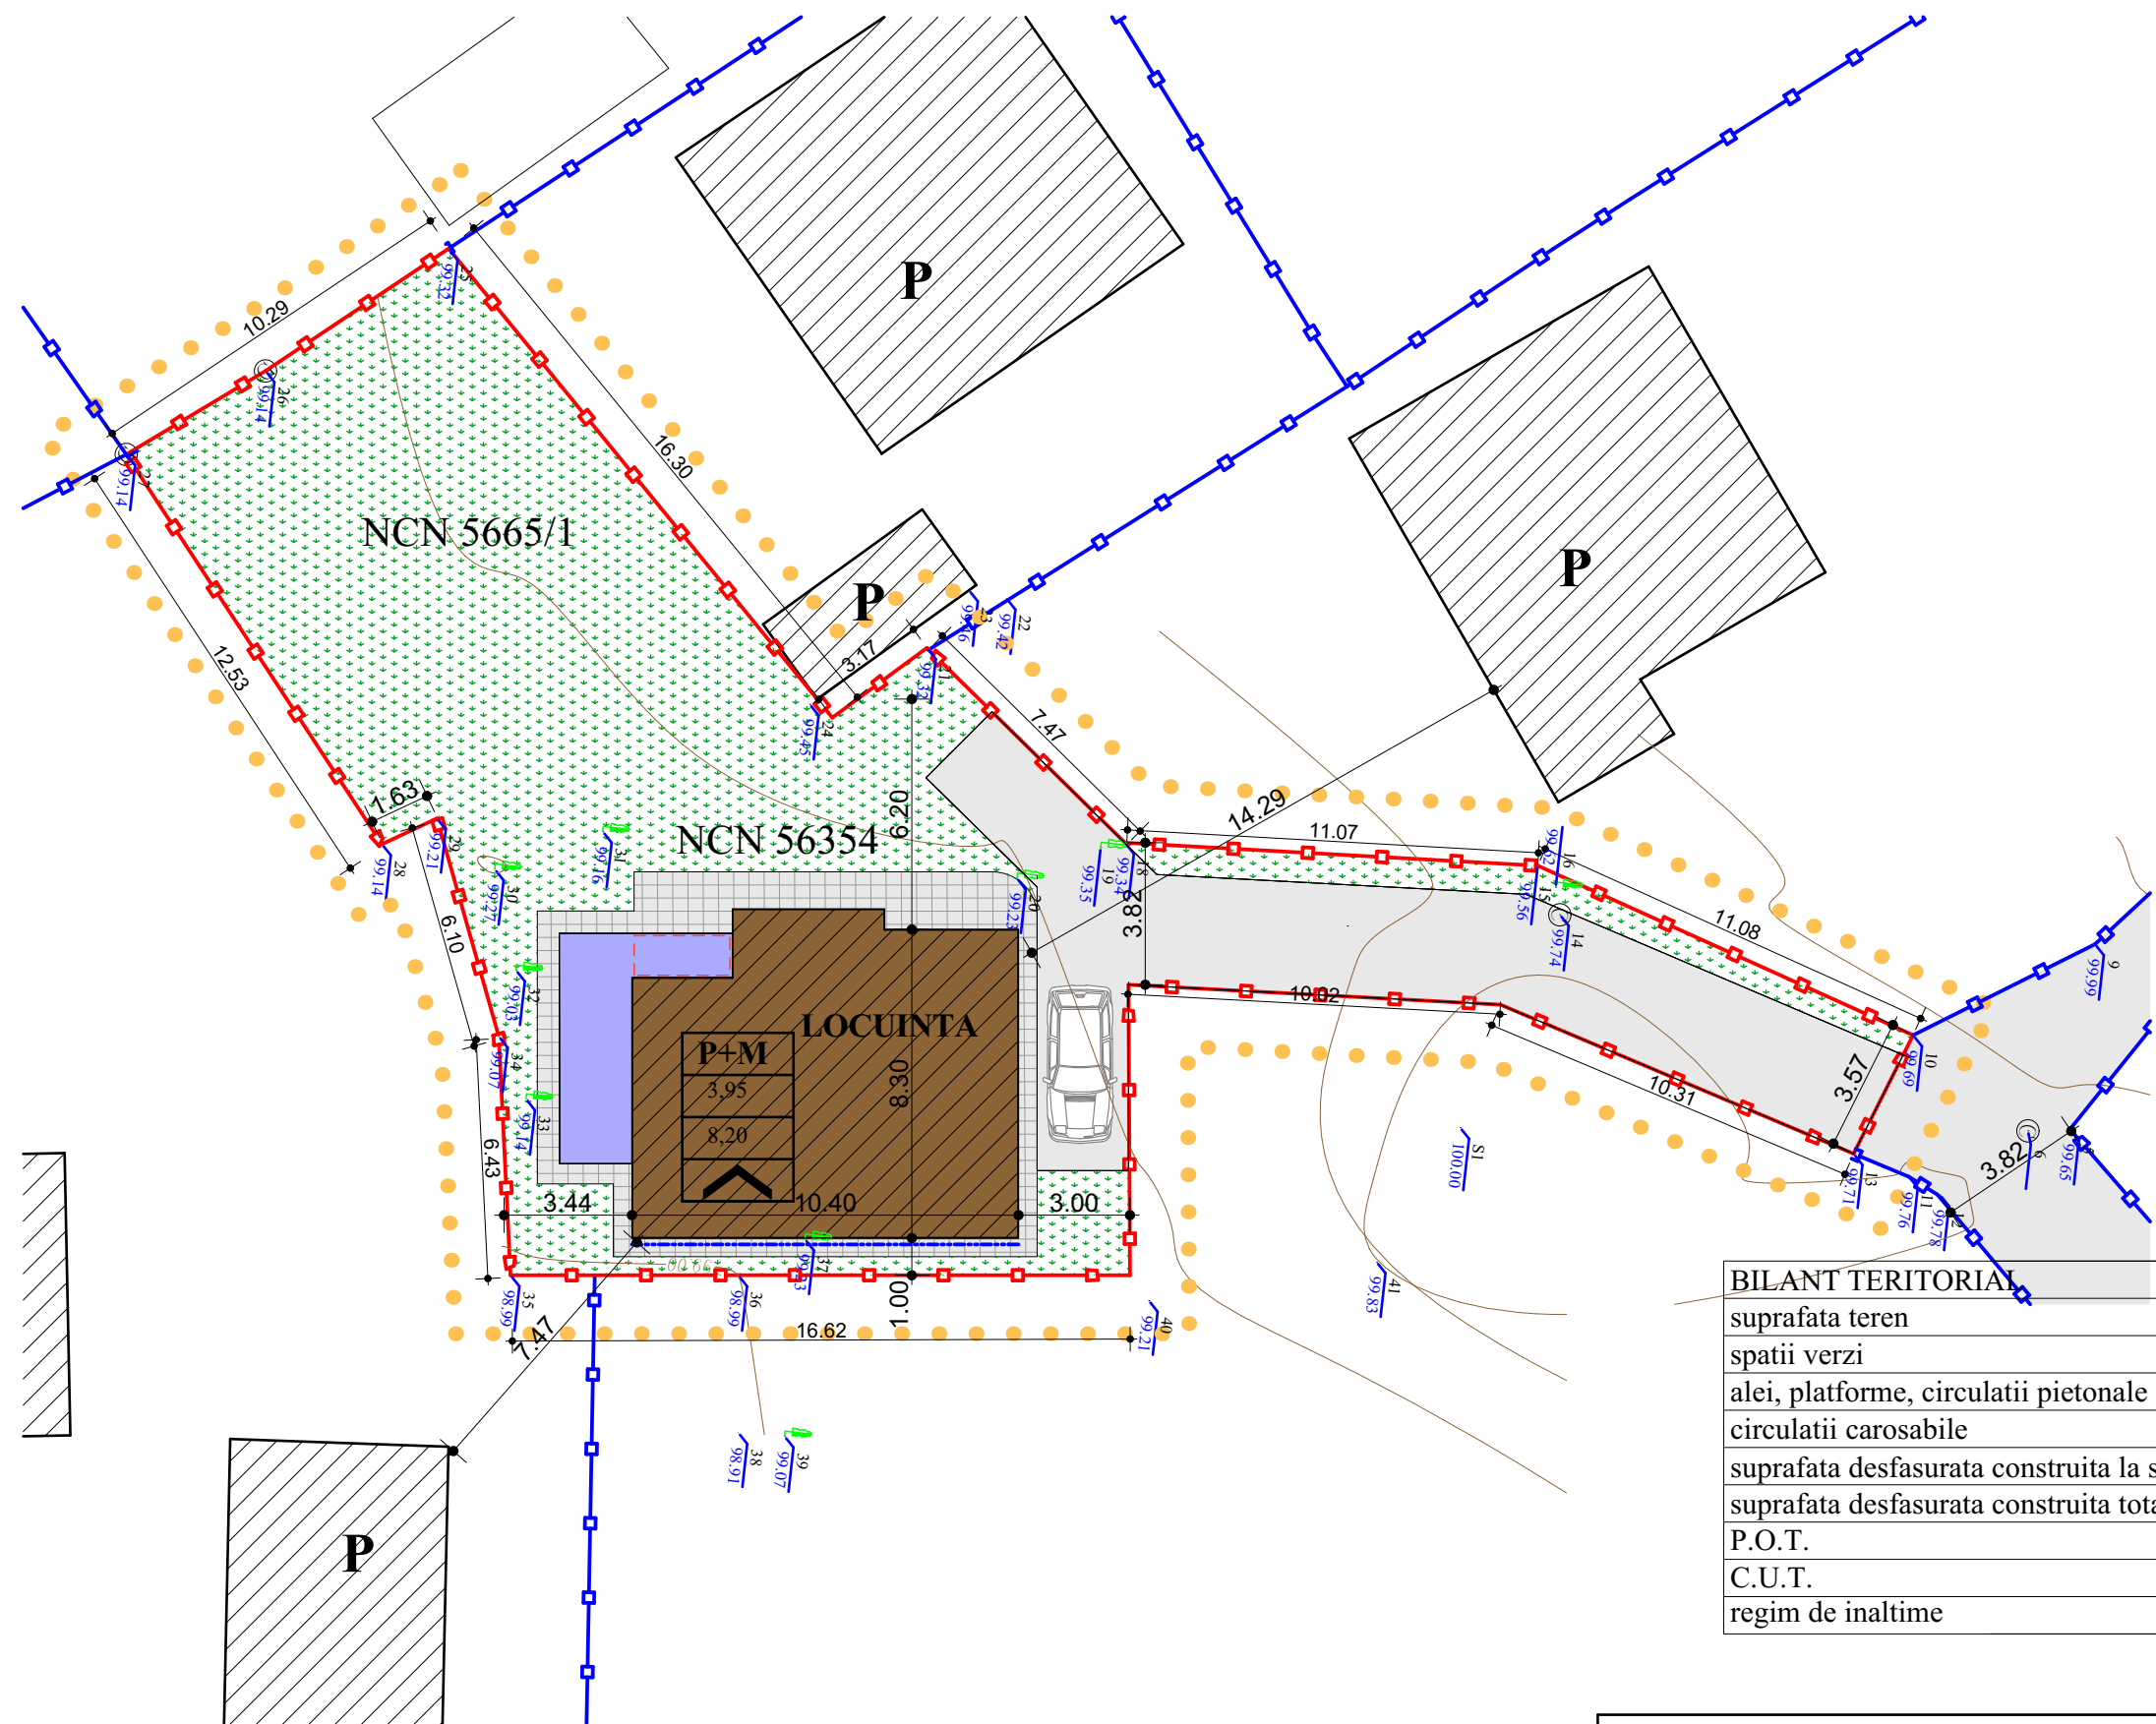

BILANT TERITORIAL	existent	procent	propus	procent
suprafata teren	500,00	100%	500,0	100%
spatii verzi	500,0	100%	256,5	51,30%
alei, platforme, circulatii pietonale	0.00		58.0	11,60%
circulatii carosabile	0.00		96,5	19,30 %
suprafata desfasurata construita la sol Sc	0.00		89,0	17,8 %
suprafata desfasurata construita totala SD	0.00		178,0	
P.O.T.	0.00%		18,0%	
C.U.T.	0.00		0,36	
regim de inaltime	-		P+M	

### PROIECTANT GENERAL



**SOCIETATEA COMERCIALA  
PROIECT  
BOTOSANI**  
S.R.L.

**BENEFICIAR:**  
PRIMARIA MUN. BOTOSANI

**INVESTITOR:**  
HAIDAU ELENA CAMELIA

**Pr.Nr.**  
**1892/ 2015**



SPECIFICATIE	NUME	SEMNATURA	Scara
SEF PROIECT	arh.M.TULBURE		1:200
COORDONATOR	arh.M.TULBURE		
PROIECTAT	arh. C. HARALAMB		
DESENAT	arh. C. HARALAMB		

PROIECT:	FAZA:
CONSTRUIRE LOCUINTA P+M	P.U.D.
STR. BUCOVINA NR.54 MUN. BOTOSANI	PLANSĂ NR. A3
TITLU PLANSA:	
REGLEMENTARI URBANISTICE	



# P.U.D.

## CONSTRUIRE LOCUINTA P+M

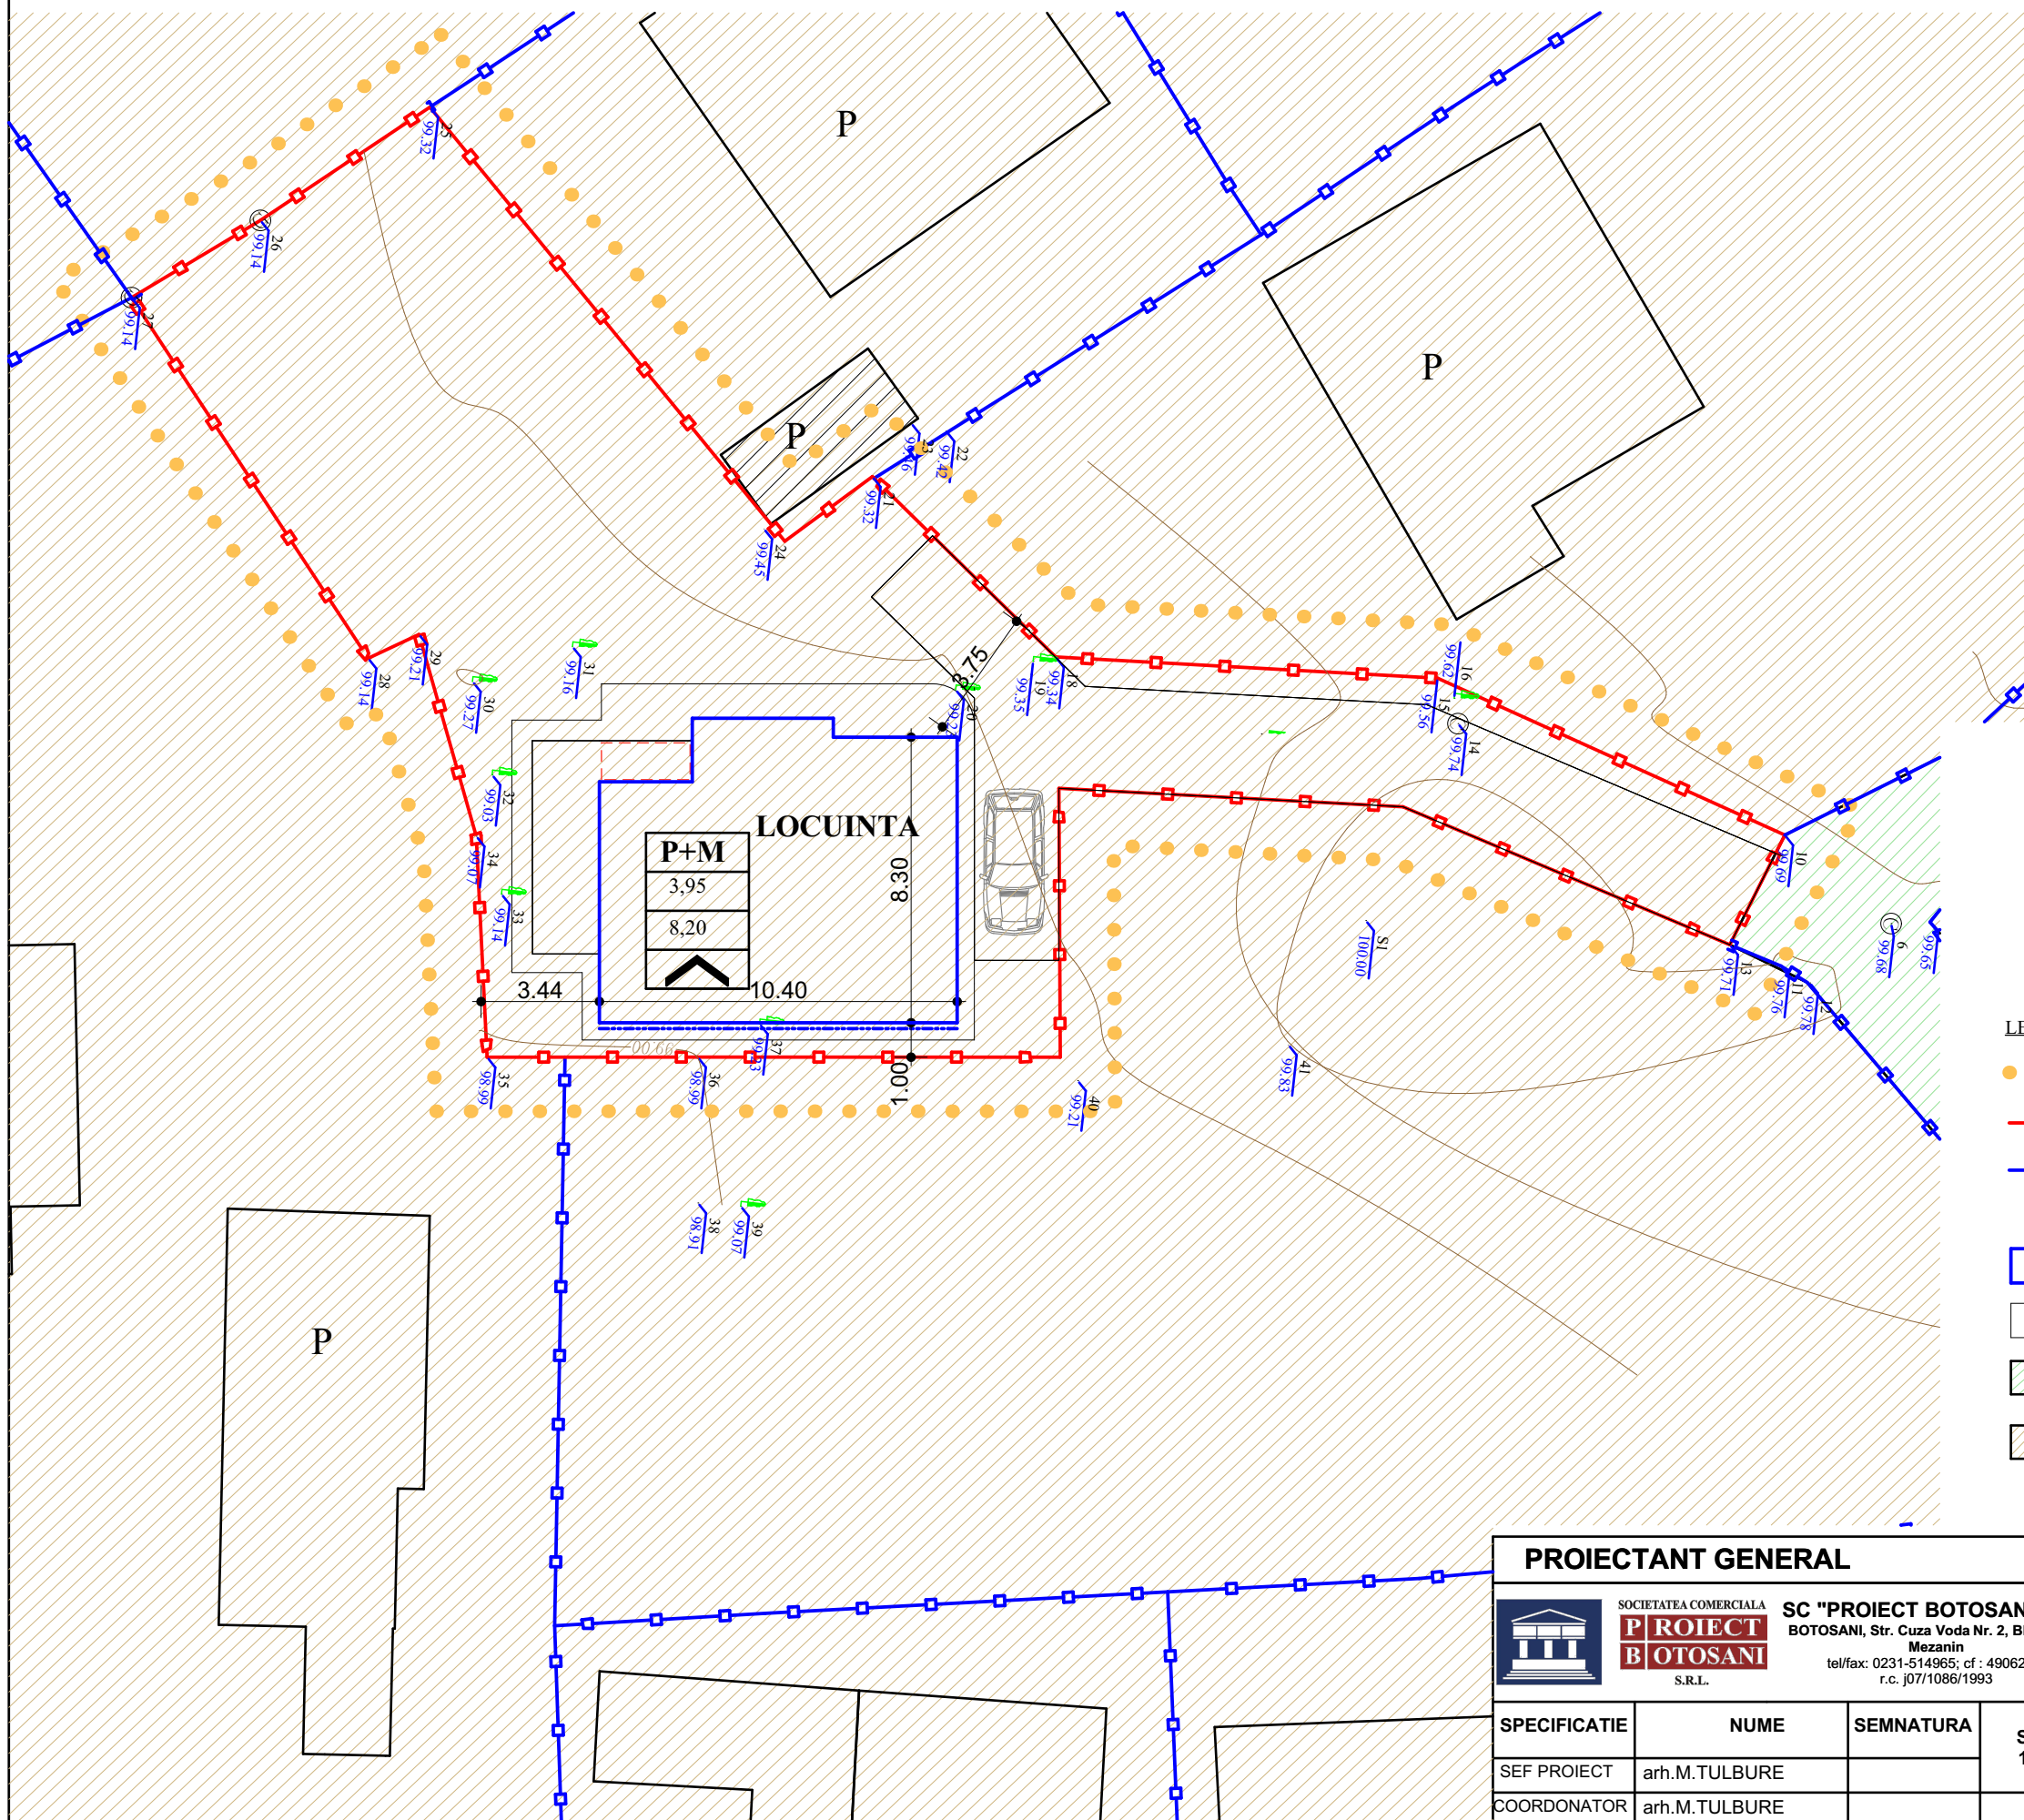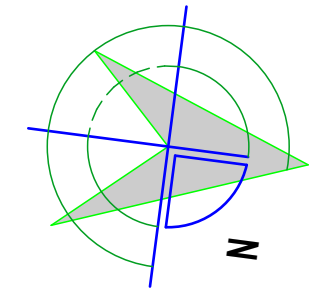

### LEGENDA

- limita zonei studiate
- limita de proprietate Haidau Elena-Camelia
- limita de proprietate pers. fizice sau juridice
- cladire propusa
- cladiri existente
- teren proprietate privata persoane fizice sau juridice din care: propr. Haidau Elena 500.0 mp
- domeniu public- proprietatea mun. Botosani

### PROIECTANT GENERAL



SOCIETATEA COMERCIALA  
**PROIECT BOTOSANI**  
S.R.L.  
**SC "PROIECT BOTOSANI" SRL**  
BOTOSANI, Str. Cuza Voda Nr. 2, Bl.7, Sc. F, Mezanin  
tel/fax: 0231-514965; cf : 4906270;  
r.c. j07/1086/1993

**BENEFICIAR:**  
PRIMARIA MUN. BOTOSANI  
**INVESTITOR:**  
HAIDAU ELENA CAMELIA

**Pr.Nr.**  
1892/ 2015

SPECIFICATIE	NUME	SEMNATURA
SEF PROIECT	arh.M.TULBURE	
COORDONATOR	arh.M.TULBURE	
PROIECTAT	arh. C. HARALAMB	
DESENAT	arh. C. HARALAMB	


Scara  
1:200  
  
DATA  
03/2015

**PROIECT:**  
CONSTRUIRE LOCUINTA P+M  
STR. BUCOVINA NR.54 MUN. BOTOSANI  
**TITLU PLANSA:**  
CIRCULATIA TERENURILOR

**FAZA :**  
P.U.D.  
**PLANSA NR.**  
A4

# P.U.D.

## CONSTRUIRE LOCUINTA P+M

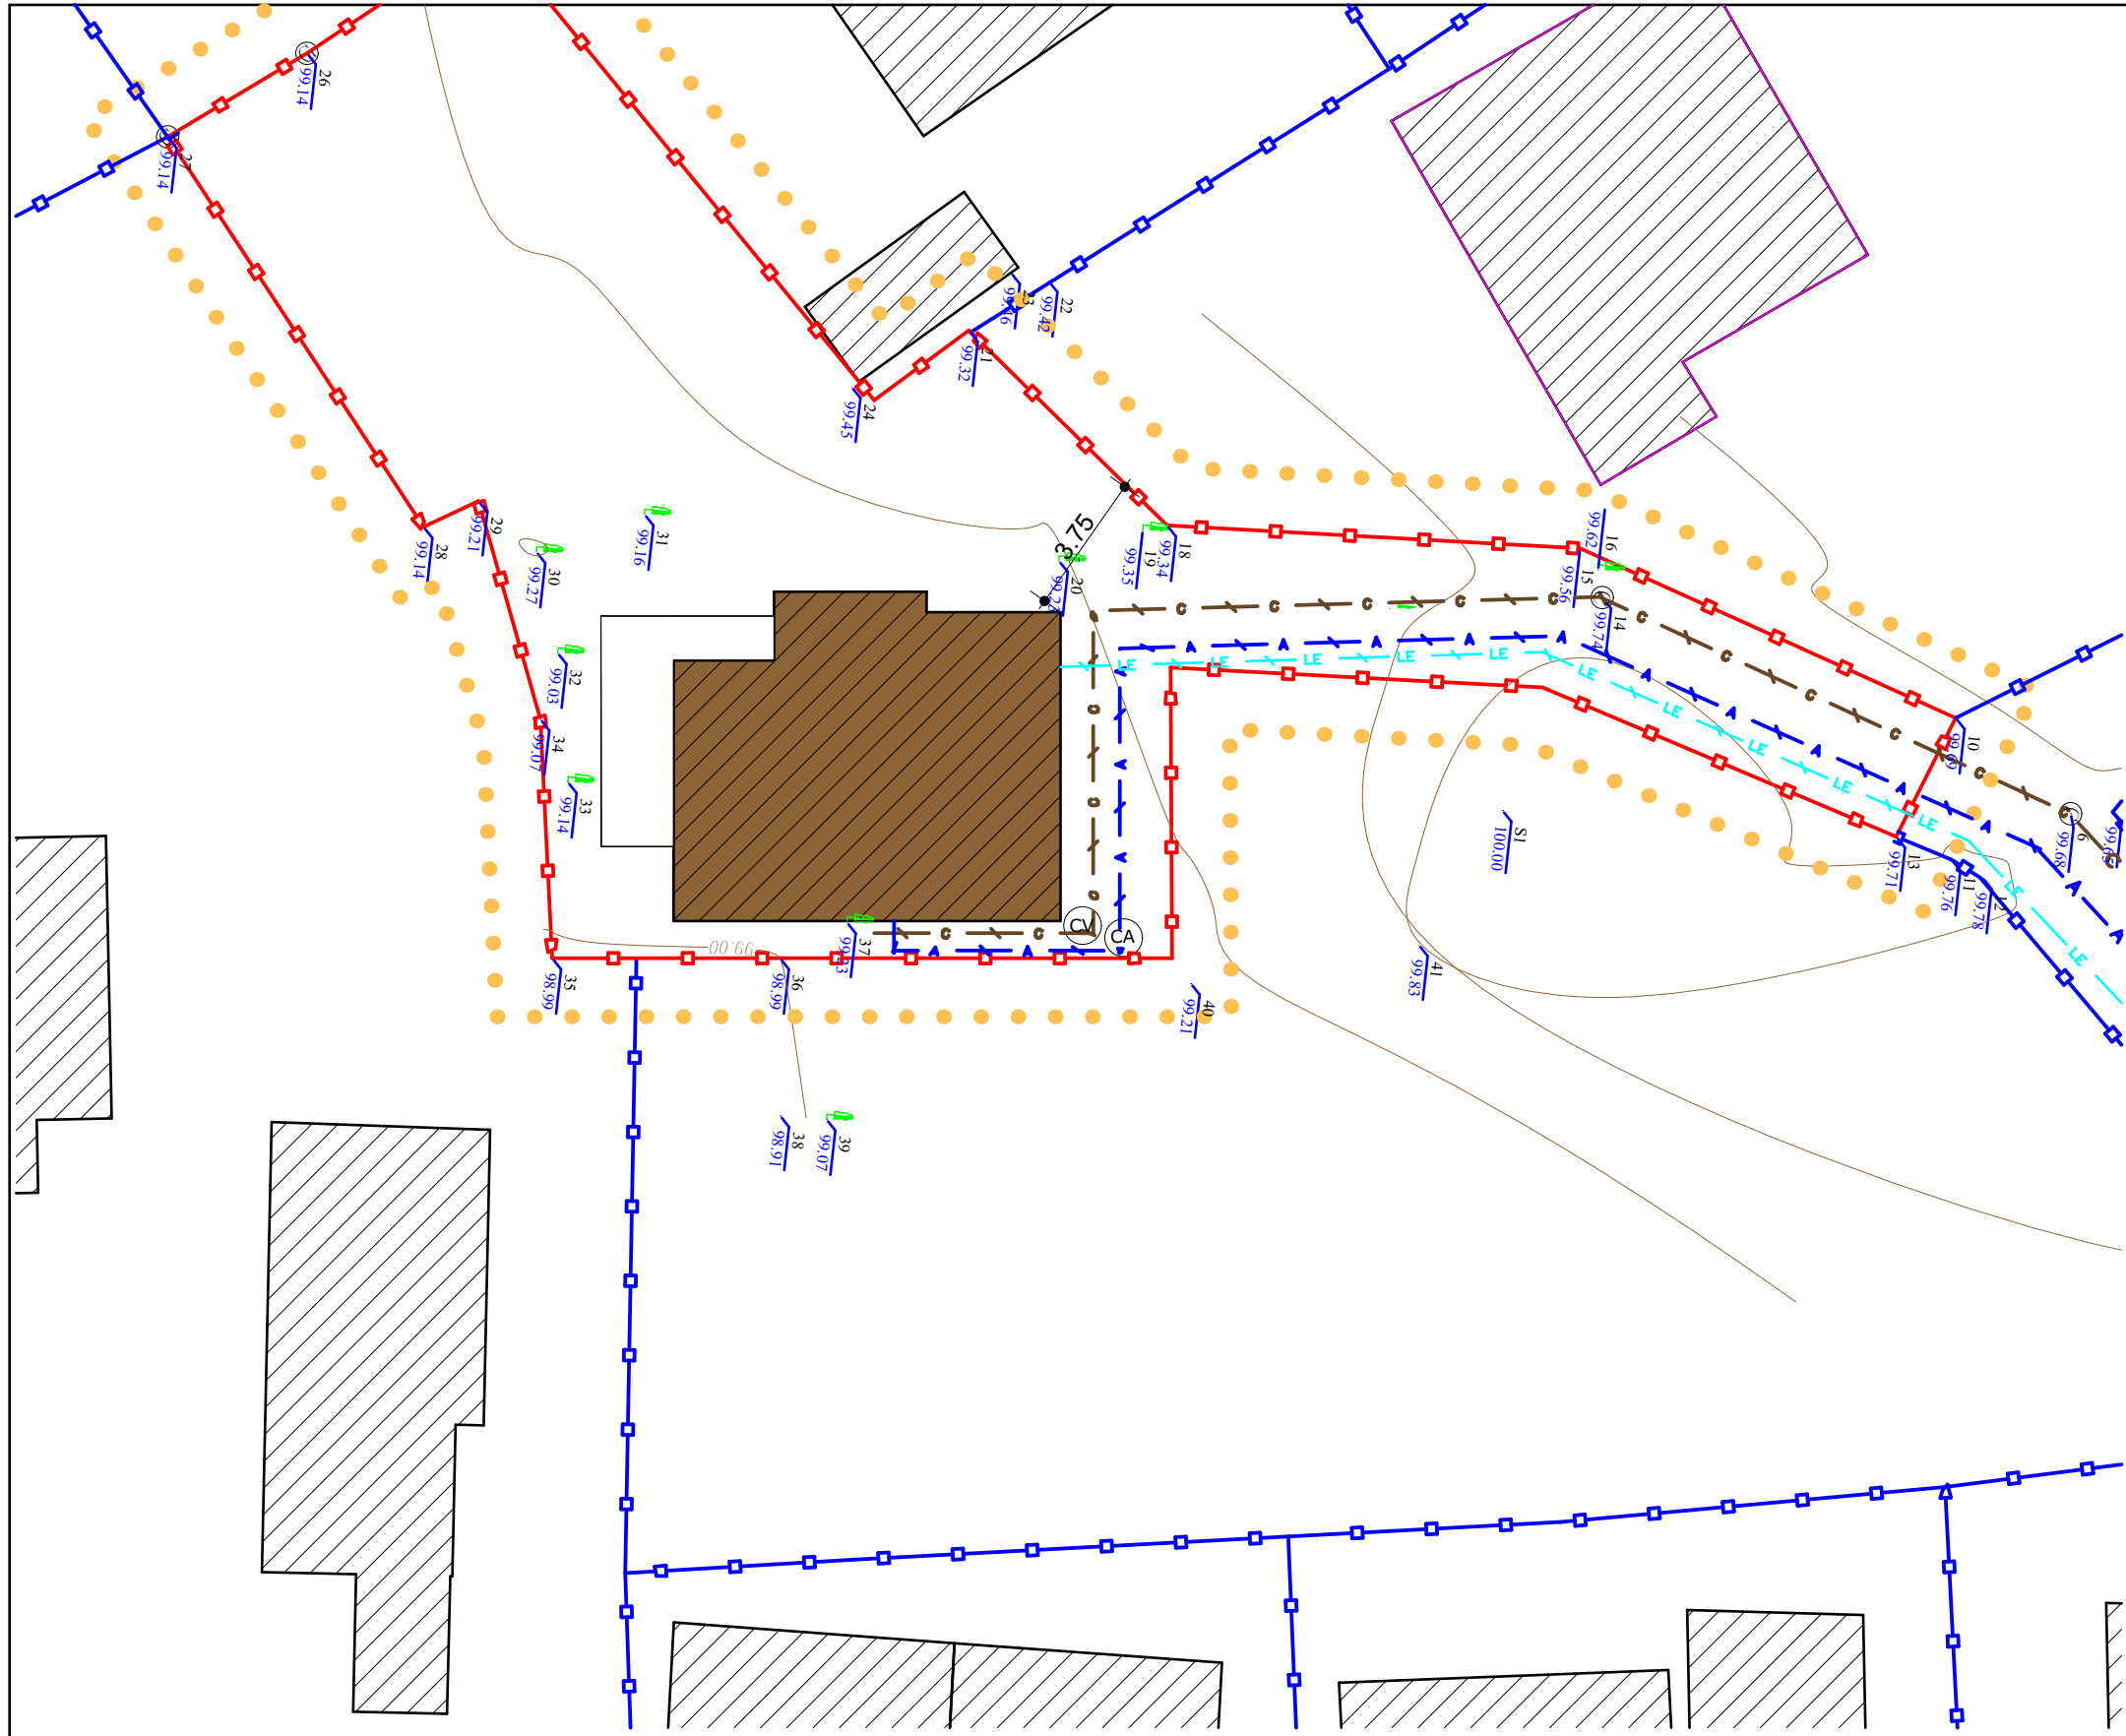

### LEGENDA

- limita zonei studiate
- limita de proprietate Haidau Elena
- limita de proprietate pers. fizice sau juridice
- cladire propusa
- cladiri existente
- retea de apa existenta
- retea de apa propusa
- retea de canalizare existenta
- retea de canalizare propusa
- retea electrica existenta
- retea electrica propusa
- camin vane
- camin vizitare

### PROIECTANT GENERAL



SOCIETATEA COMERCIALA  
**PROIECT BOTOSANI**  
 S.R.L.  
**SC "PROIECT BOTOSANI" SRL**  
 BOTOSANI, Str. Cuza Voda Nr. 2, Bl.7, Sc. F, Mezanin  
 tel/fax: 0231-514965; cf : 4906270;  
 r.c. j07/1086/1993

**BENEFICIAR:**  
 PRIMARIA MUN. BOTOSANI  
**INVESTITOR:**  
 HAIDAU ELENA CAMELIA

**Pr.Nr.**  
 1892/ 2015

SPECIFICATIE	NUME	SEMNATURA	Scara 1:200
SEF PROIECT	arh.M.TULBURE		DATA 03/2015
COORDONATOR	arh.M.TULBURE		
PROIECTAT	arh. C. HARALAMB		
DESENAT	arh. C. HARALAMB		

**PROIECT:**  
 CONSTRUIRE LOCUINTA P+M  
 STR. BUCOVINA NR.54 MUN. BOTOSANI  
**TITLU PLANSA:**  
 REGLEMENTARI EDILITARE

**FAZA :**  
 P.U.D.  
**PLANSA NR.**  
 A5

