



LIMITE

- LIMITA ZONEI STUDIATE
- LIMITA PROPRIETATE/PARCELA MANOLIU MARIAN CRISTIAN
- IMPREJMUIRI

EXISTENT - MENTINUT -

- CLADIRI
- CAROSABIL
- TROTUARE, ALEI PIETONALE, CAROSABILE
- SPATII VERZI
- TEREN CURTI CONSTRUCTII; ARABIL
- ACESE LA CONSTRUCTII
- ACESE CAROSABILE

STRUCTURA CLADIRILOR


- DURABILE CARAMIDA,PIATRA,BETON
- SEMIDURABILE / PROVIZORII
- NEDURABILE

STAREA CLADIRILOR

- BUNA
- MEDIOCRA
- REA

ZONIFICARE FUNCTIONALA

UTR 52 - LMrf1 - Subzona exclusiv rezidentiala (locuinte si functiuni complementare) cu cladiri de tip rural fara echipare edilitara de tip urban

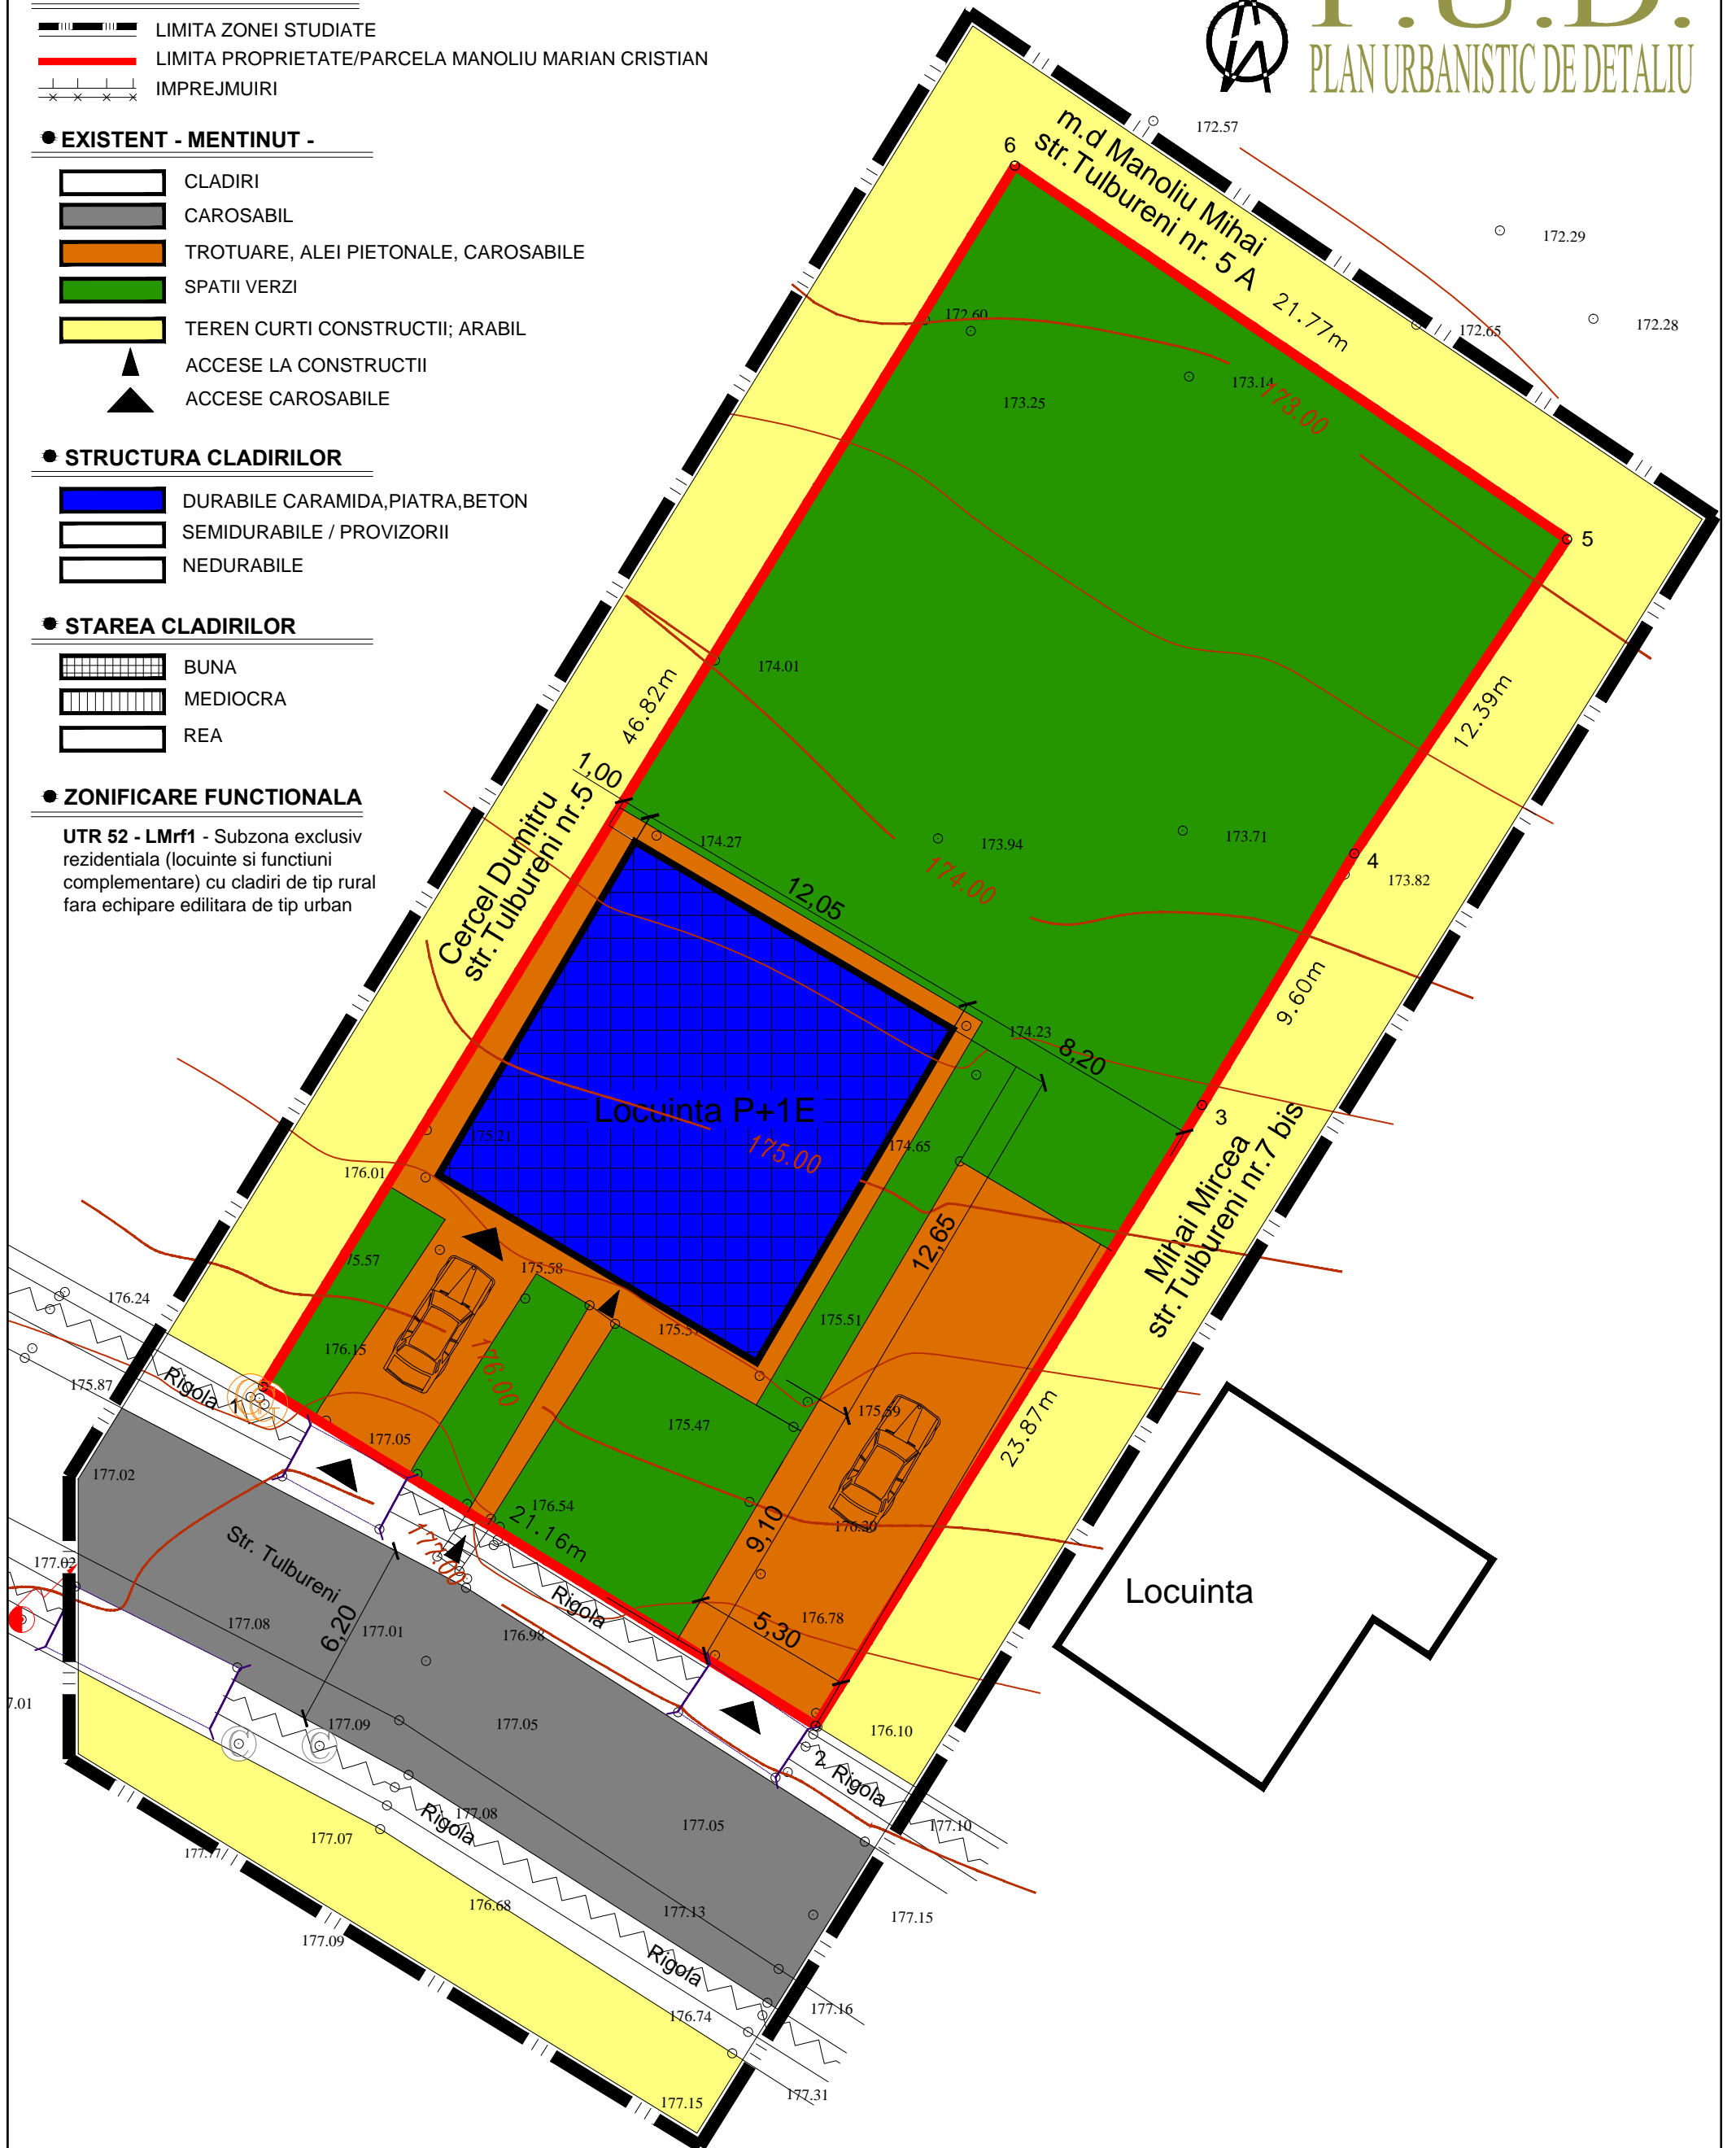

VERIFICATOR/ EXPERT	NUME	SEMNETURA	CERINTA	REFERAT/EXPERTIZA NR./DATA	
s.c. H'ART STUDIO s.r.l.	Strada Victoriei nr.1, Botosani tel. 0745 646 734		J07/528/2004 CUI 16877143	Initiatori: MANOLIU MARIAN CRISTIAN	Proiect nr.47/2016
SPECIFICATIE	NUME	SEMNETURA	SCARA:	Titlu proiect: CONSTRUIRE SERVICE AUTO Sc= cca.220.0 mp str. Tulbureni nr. 5A, mun. Botosani, jud. Botosani	Faza: P.U.D.
SEF PROIECT	C.arh. Mihai Mihailescu		1:200	Titlu plansa: PLAN DE SITUATIE	Plansa nr. U02
PROIECTAT	C.arh. Mihai Mihailescu		DATA	- existent -	
DESENAT	Pr. Orlando Manolachi		august 2016		