

# P.U.D. - PLAN URBANISTIC DE DETALIU

ECHIPARI EDILITARE - plansa 1 2 3 4 ⑤



**Incadrare in zona**

**CONSTRUCTII PROPUSE :**

**ANEXA LA EXPLOATATIILE AGRICOLE**

p.c.,386/4, 389/18 - mun. Botosani, jud. Botosani (zona Tulbureni)

Teren proprietate privata =911,00mp


2/12 din S=2008,00mp - teren bun comun cu destinatie Cale de acces

Beneficiar = **HASCU LIVIU SI FLAMINZANU ADRIANA**

- LIMITA ZONEI STUDIATE
- LIMITA TEREN PROPRIETATE
- CONSTRUCTII PROPUSE-
- ACCESE AUTO SI PIETONAL PROPUSE
- ACCESE PRINCIPALE,SECUNDARE LA CLADIRE

## RETELE PROPUSE

- REȚEA APĂ PROIECTATĂ
- REȚEA CANALIZARE PROIECTATĂ PNHD DN 200MM
- CĂMIN CANALIZARE MENAJERĂ
- REȚEA ELECTRICA - propusa

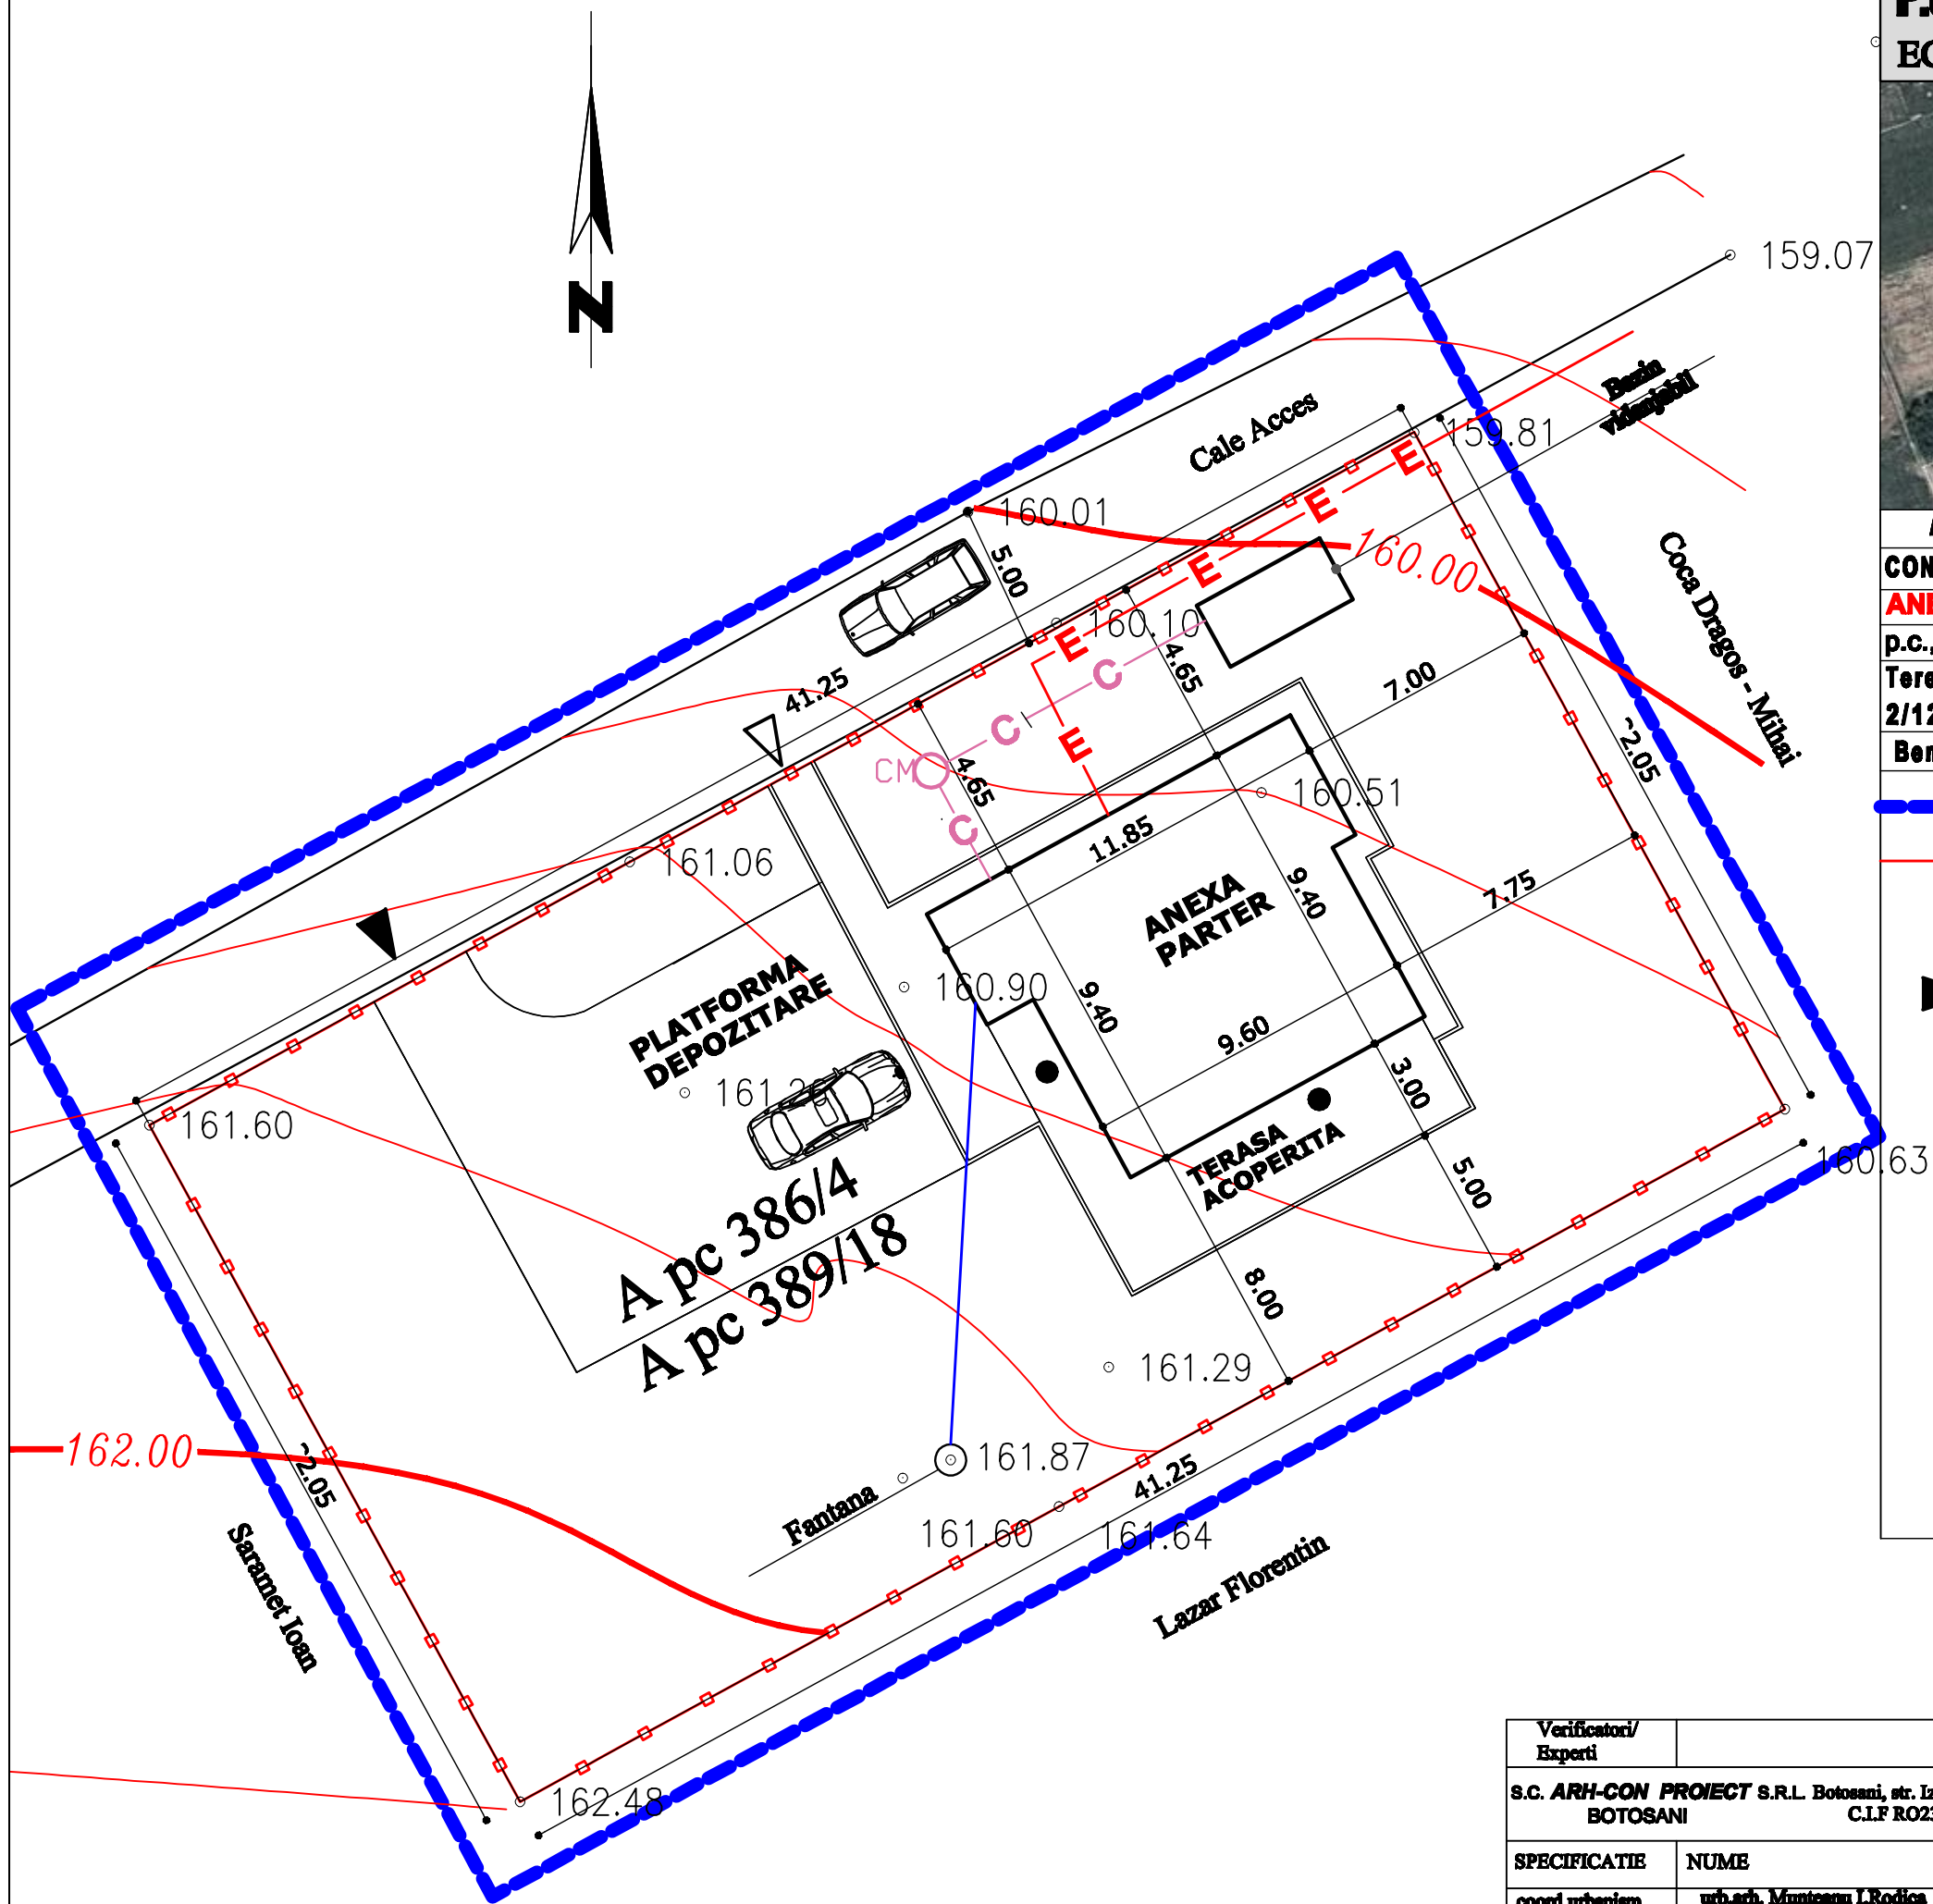

Verificatori/ Expertii				Beneficiar: <b>HASCU LIVIU SI FLAMINZANU ADRIANA</b> str. Imperat Traian, nr.35, sc.c, et 4, ap 13 - Botosani	pr. nr: 322/2013
S.C. <b>ARH-CON PROIECT S.R.L.</b> Botosani, str. Izvoarelor nr.6A, tel.0740 / 227453 BOTOSANI C.I.F RO23748532, R.C. J07/281/2008				Proiect: <b>CONSTRUIRE ANEXA LA EXPLOATATIILE AGRICOLE</b> p.c.,386/4, 389/18 - mun. Botosani, jud. Botosani (zona Tulbureni)	Faza: P.U.D.
SPECIFICATIE	NUME	SEMNATURA	SCARA:	Titlu planșă: ECHIPARI EDILITARE	Planșă nr. U5
coord.urbanism	urb.arch. Munteanu L.Rodica		1:200		
proiectat	arch. Sfetcu Mihaela		DATA		
desenat			11.2013		