

# PUD PLAN URBANISTIC DE DETALIU

## MUNICIPIUL BOTOȘANI

### 5. REGIMUL JURIDIC ȘI OBIECTIVE DE UTILITATE PUBLICĂ

#### LEGENDĂ

#### TIPURI DE PROPRIETATE ASUPRA TERENURILOR DIN INTRAVILAN



- a) PROPRIETATE PUBLICĂ
- TERENURI PROPRIETATE PUBLICĂ DE INTERES NAȚIONAL
  - TERENURI PROPRIETATE PUBLICĂ DE INTERES JUDEȚEAN
  - TERENURI PROPRIETATE PUBLICĂ DE INTERES LOCAL
- b) PROPRIETATE PRIVATĂ
- TERENURI PROPRIETATE PRIVATĂ DE INTERES NAȚIONAL
  - TERENURI PROPRIETATE PRIVATĂ DE INTERES JUDEȚEAN
  - TERENURI PROPRIETATE PRIVATĂ DE INTERES LOCAL
  - TERENURI PROPRIETATE PRIVATĂ A PERSOANELOR FIZICE SAU JURIDICE
- c) TERENURI ÎN LITIGIU

#### CIRCULAȚIA TERENURILOR

- TERENURI CE SE INTENȚIONEAZĂ A FI TRECUTE ÎN DOMENIUL PUBLIC
- TERENURI CE SE INTENȚIONEAZĂ A FI TRECUTE ÎN DOMENIUL PRIVAT AL UNITĂȚILOR ADMINISTRATIV - TERITORIALE
- TERENURI AFLATE ÎN DOMENIUL PRIVAT, DESTINATE CONCESIONĂRII
- TERENURI AFLATE ÎN DOMENIUL PRIVAT DESTINATE SCHIMBULUI

#### LEGENDĂ

- limita zonei studiate prin PUD
- limite proprietăți
- împrejmuire existentă tip a
- împrejmuire existentă tip b
- construcție propusă HORICEANU M.
- clădiri existente
- decantor nămol + separator de hidrocarburi

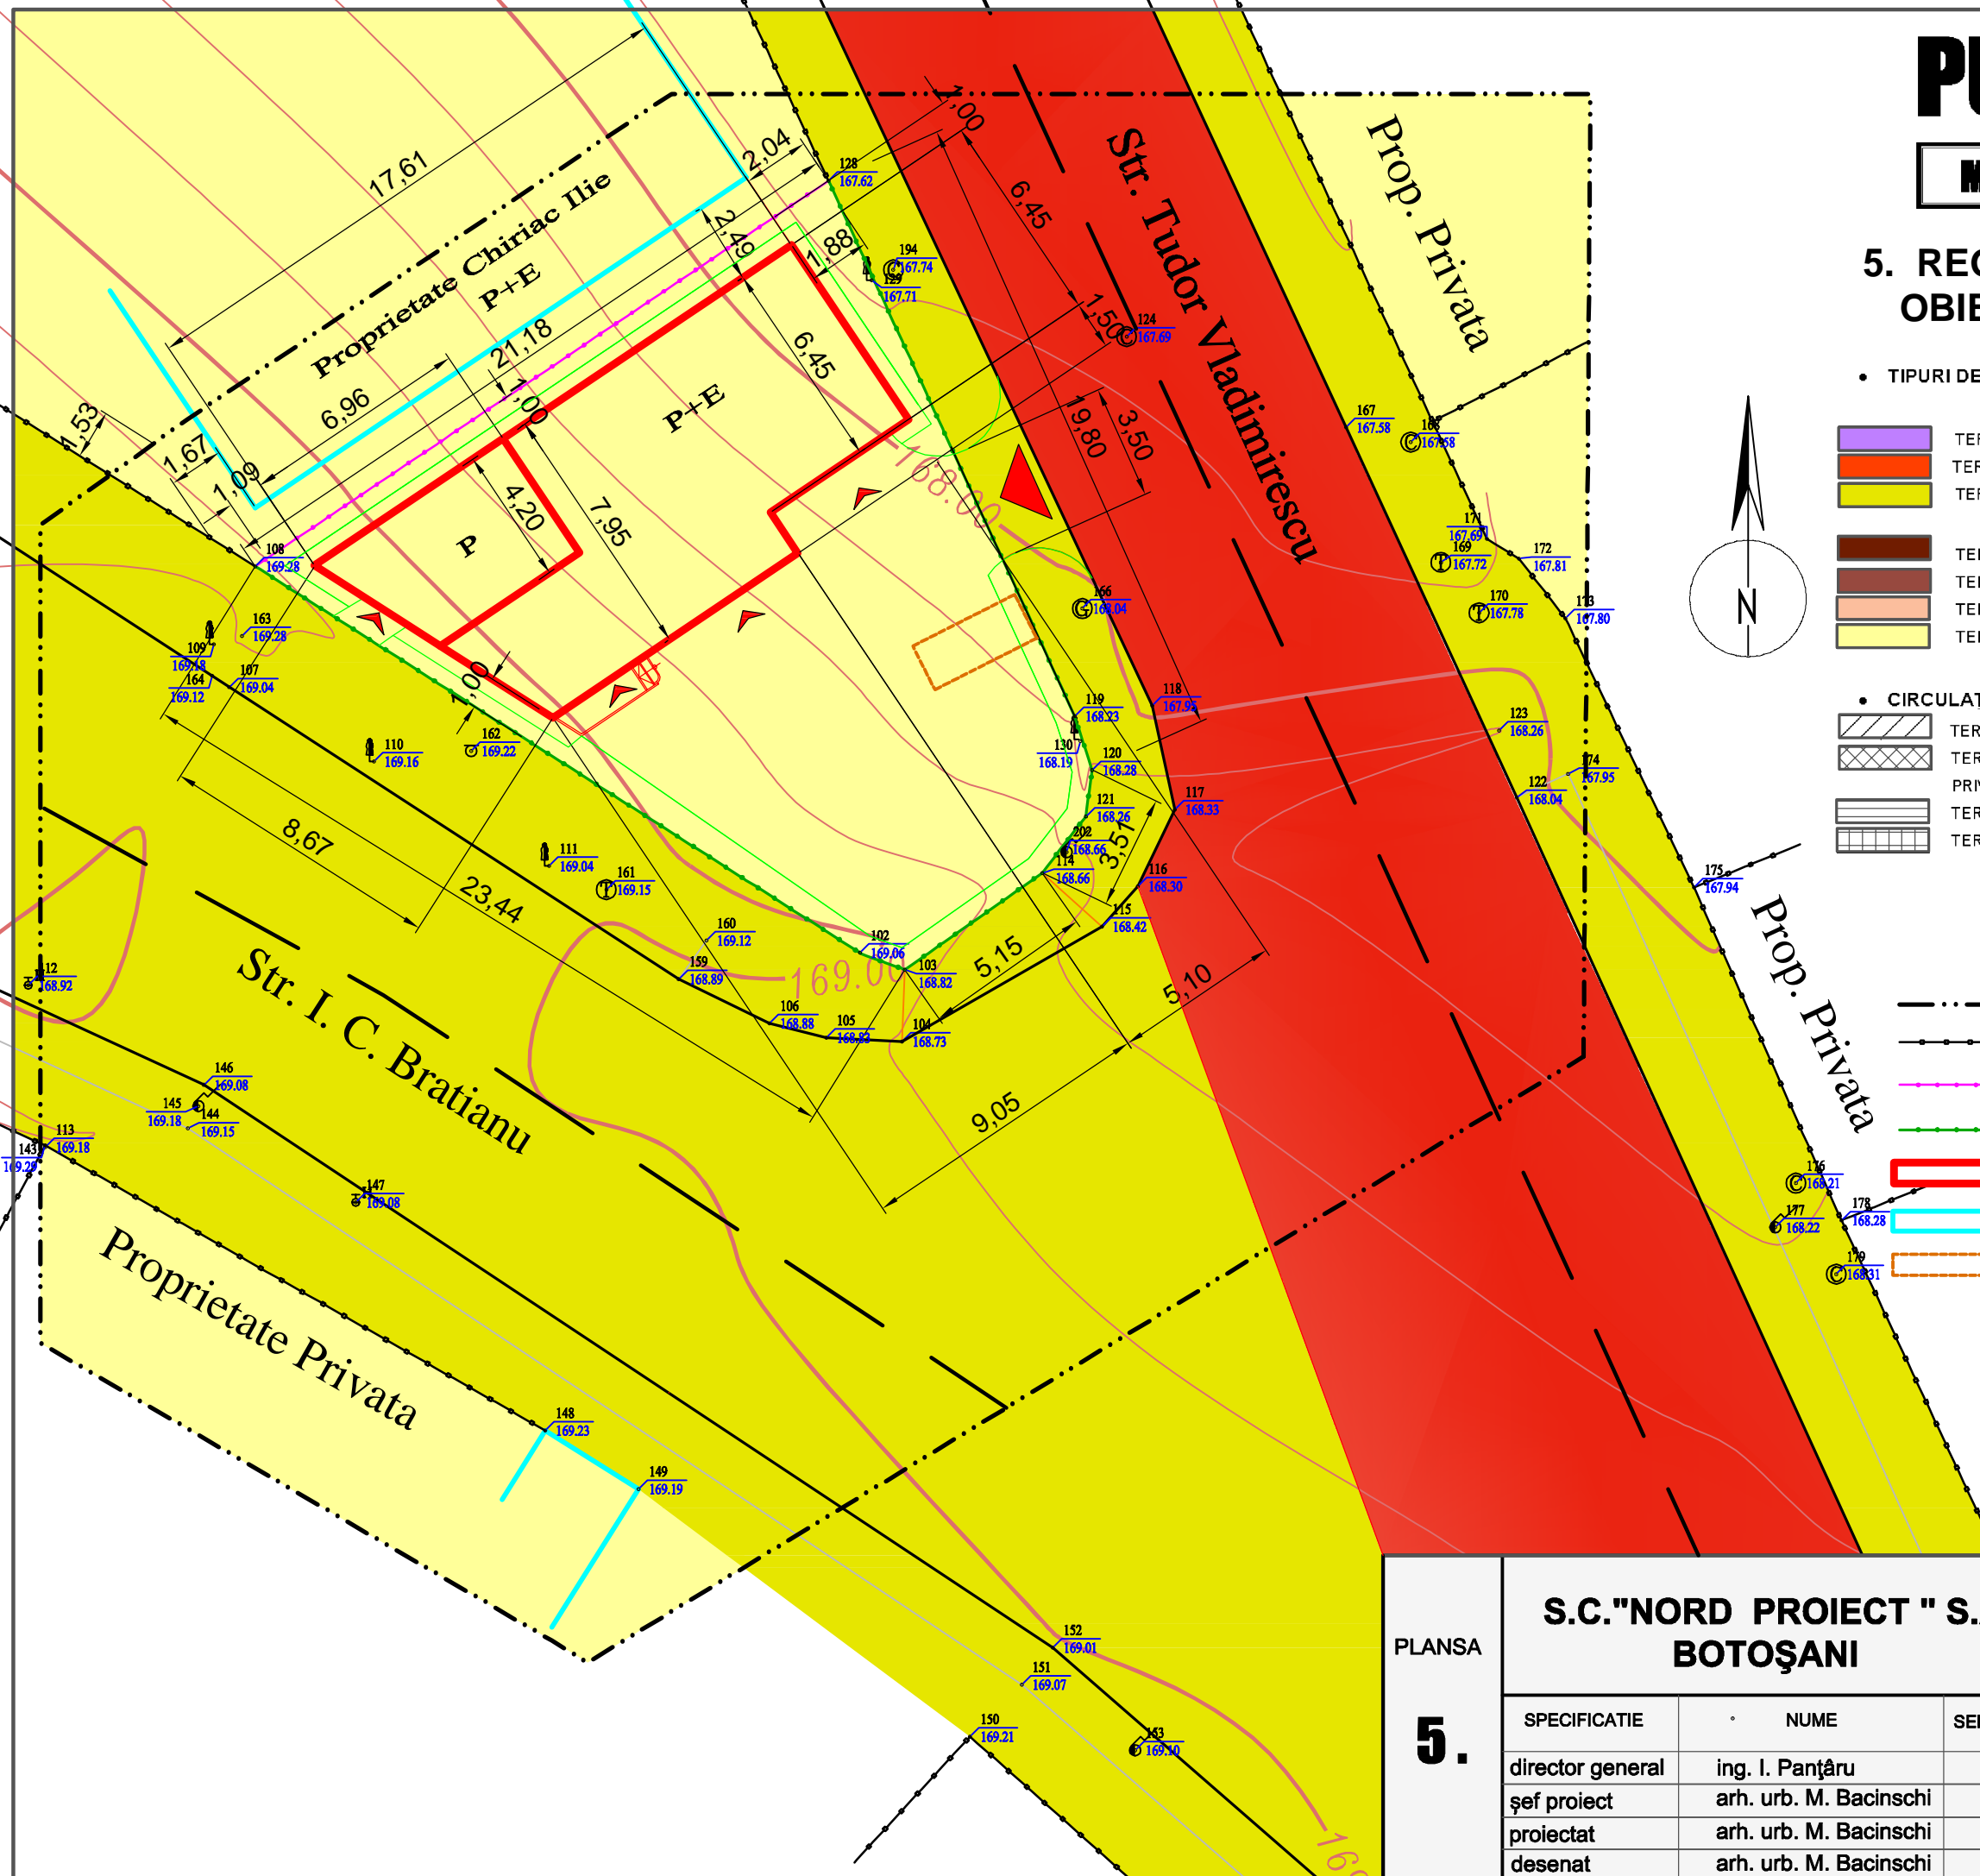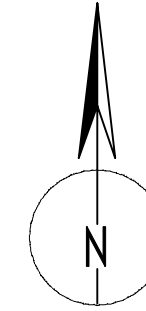

PLANSA

**5.**

**S.C. "NORD PROIECT" S.A.  
BOTOȘANI**

**Beneficiar: HORICEANU Mihai și Larisa**  
**Proiect: Construire clădire P+1**  
**spălătorie auto + birouri**  
str. T. Vladimirescu, nr. 96, Mun. Botoșani

PR. NR.  
206/2013  
FAZA:  
**P.U.D.**

SPECIFICATIE	NUME	SEMNTATURA
director general	ing. I. Panțaru	
șef proiect	arh. urb. M. Bacinschi	
proiectat	arh. urb. M. Bacinschi	
desenat	arh. urb. M. Bacinschi	

scara:  
**1: 200**  
  
data:  
**2013**

**5. REGIMUL JURIDIC ȘI  
OBIECTIVE DE UTILITATE  
PUBLICĂ**