



PUD PLAN URBANISTIC DE DETALIU

MUNICIPIUL BOTOȘANI

4. REGLEMENTĂRI EDILITARE

LEGENDĂ

- · — limita zonei studiate prin PUD
- — limite proprietăți
- — împrejmuire existentă tip a
- — împrejmuire existentă tip b
- ▭ construcție propusă HORICEANU M.
- Rețea canalizare unitară existentă
- Rețea canalizare menajeră propusă ce va prelua apa uzată de la grupurile sanitare și ieșirea din separator
- Rețea canalizare menajeră propusă ce va fi preluată de separator
- ▭ Decantor nămol + Separator de hidrocarburi
- Cex Cămin canalizare unitară existent
- CM Cămin canalizare menajeră proiectat
- A — Rețea de apă potabilă existentă
- — Branșament de apă potabilă propus
- CAex Cămin apometru propus
- LEA — Linie electrice aeriana 0.4 KV
- T — Telefonie
- GAS — Conductă gaze naturale, presiune redusă

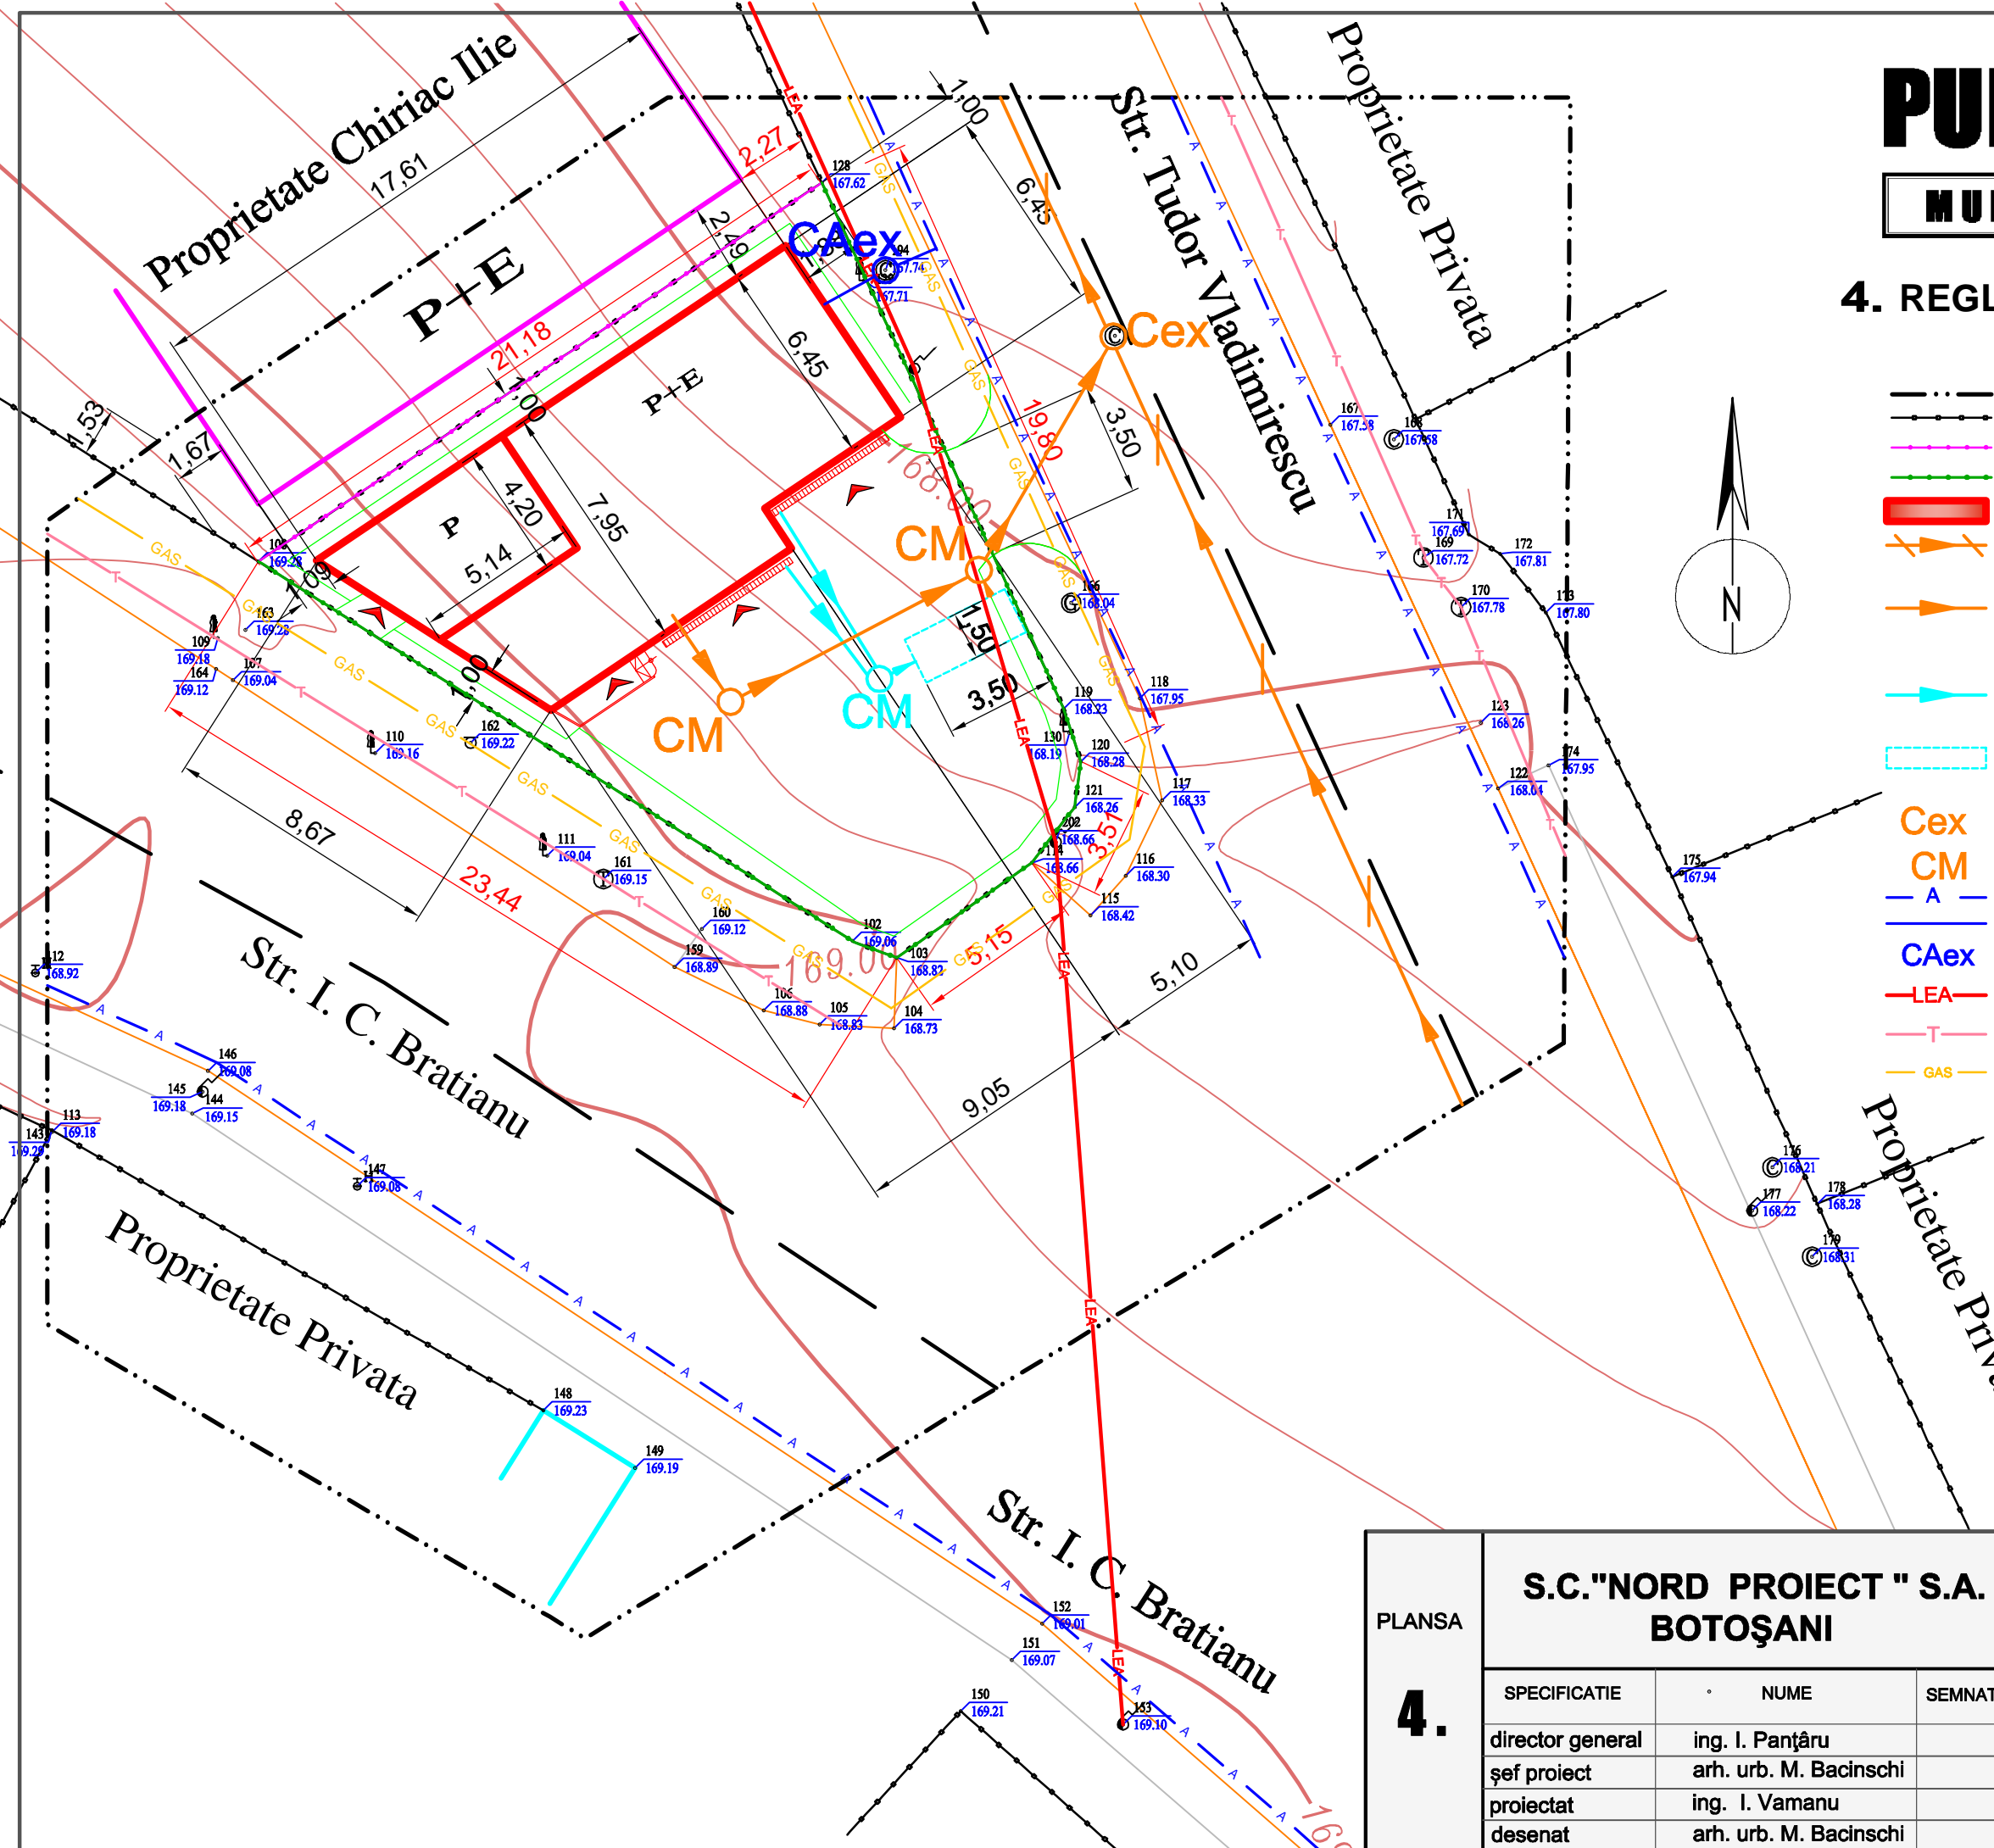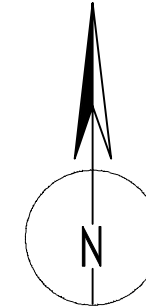

PLANSA 4.	S.C. "NORD PROIECT" S.A. BOTOȘANI			Beneficiar: HORICEANU Mihai și Larisa		PR. NR. 206/2013
				Proiect: Construire clădire P+1 spălătorie auto + birouri		FAZA: P.U.D.
				str. T. Vladimirescu, nr. 96, Mun. Botoșani		
	SPECIFICATIE	NUME	SEMNATURA	scara:	REGLEMENTĂRI EDILITARE	
	director general	ing. I. Panțaru		1: 200		
	șef proiect	arh. urb. M. Bacinschi		data:		
	proiectat	ing. I. Vamanu		2013		
	desenat	arh. urb. M. Bacinschi				