



# PUD PLAN URBANISTIC DE DETALIU

## MUNICIPIUL BOTOȘANI

### 2. SITUAȚIA EXISTENTĂ

#### LEGENDĂ

- · — · — limita zonei studiate
  - · — · — limite proprietăți
  - · — · — împrejmuire existentă tip a
  - · — · — împrejmuire existentă tip b
  - · — · — circulație carosabilă existentă
  - · — · — circulație pietonală existentă
  - · — · — teren proprietate fam. Horiceanu, arabil necultivat
  - · — · — clădiri existente
  - ▶ acces existente la terenuri
- 
- STRUCTURA CLĂDIRILOR
  - ▢ durabilă (zidărie de cărămidă, piatră, planșee de beton)
  - ▢ semidurabilă (zidărie cărămidă, piatră, planșee de lemn)
  - ▢ nedurabilă (paintă, chirpici, lemn)
- 
- STAREA CLĂDIRILOR
  - foarte bună
  - bună
  - rea

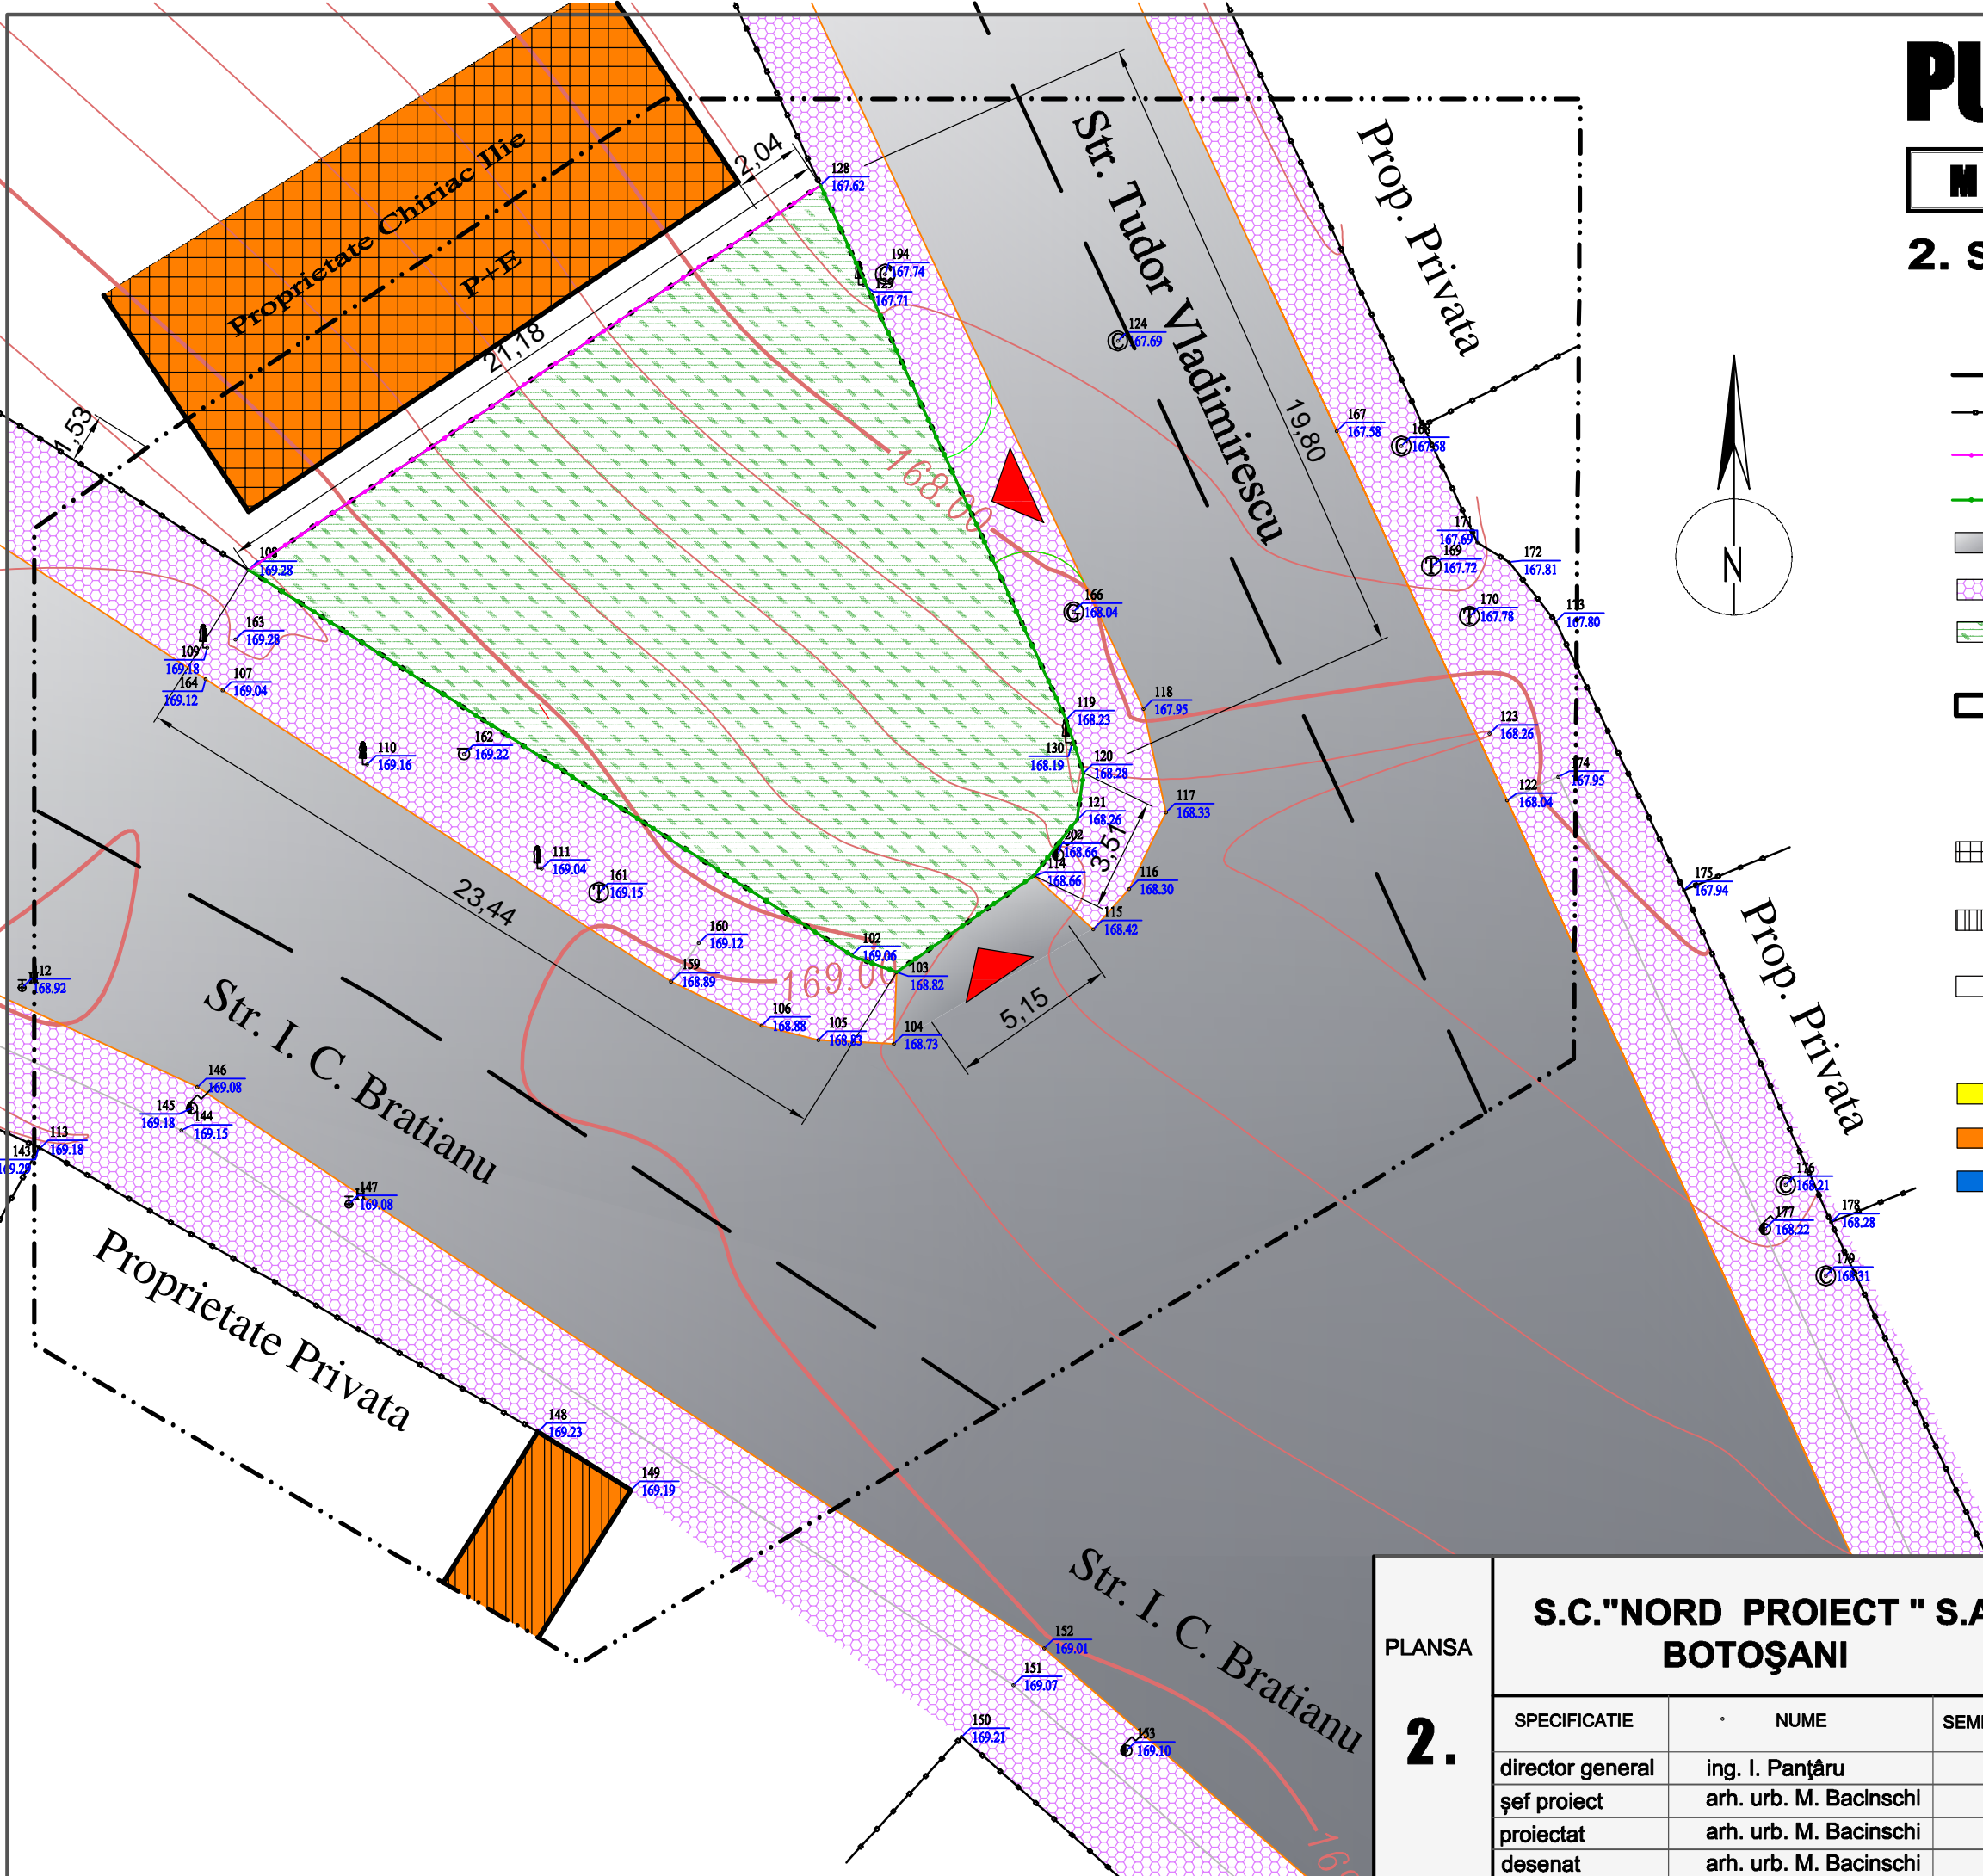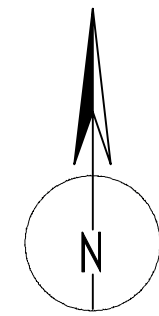

<b>PLANSA</b>  <b>2.</b>	<b>S.C. "NORD PROIECT" S.A.</b> <b>BOTOȘANI</b>			Beneficiar: HORICEANU Mihai și Larisa Proiect: Construire clădire P+1 spălătorie auto + birouri str. T. Vladimirescu, nr. 96, Mun. Botoșani		PR. NR. 206/2013 FAZA: <b>P.U.D.</b>
	SPECIFICATIE	NUME	SEMNATURA	scara: 1: 200  data: 2013	<b>SITUAȚIA EXISTENTĂ</b>	
	director general	ing. I. Panțăru				
	șef proiect	arh. urb. M. Bacinschi				
proiectat	arh. urb. M. Bacinschi					
desenat	arh. urb. M. Bacinschi					