


PLAN URBANISTIC DE DETALIU STR. DRUMUL TĂTARILOR NR. 69C - MUN. BOTOȘANI 5. OBIECTIVE DE UTILITATE PUBLICĂ

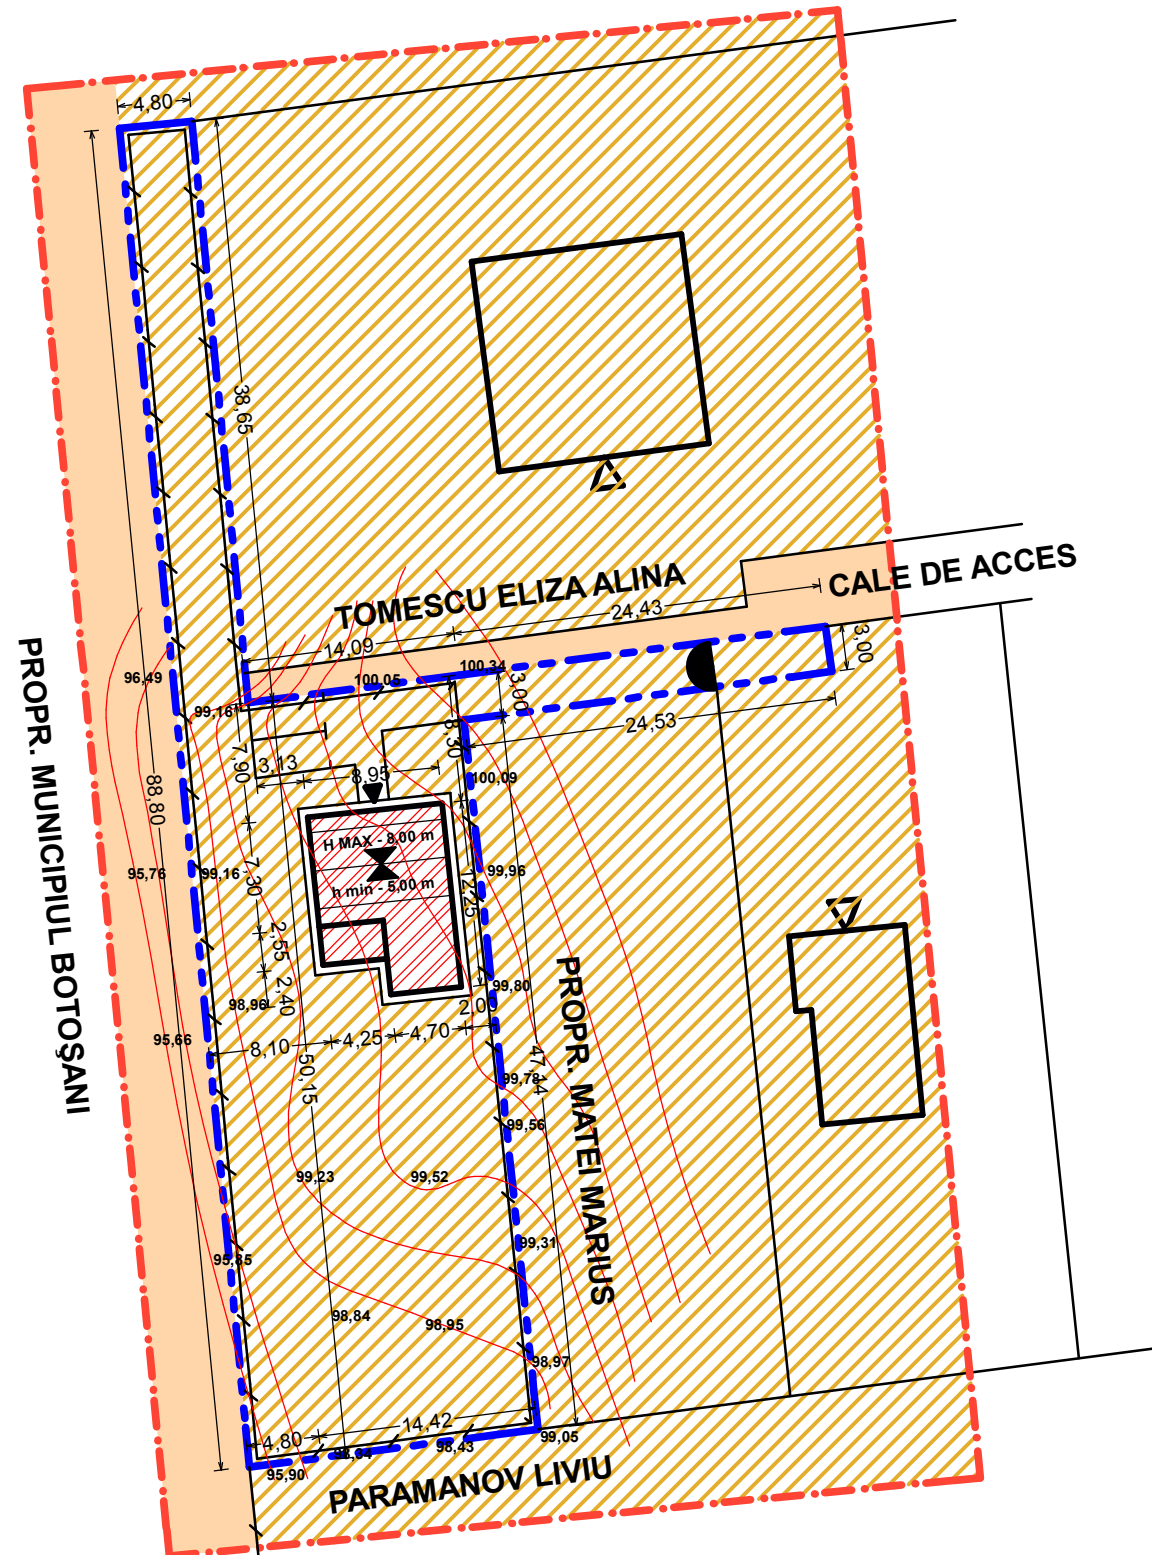

■ LIMITE

- · - · - LIMITA ZONEI STUDIATE
- - - - - LIMITĂ PARCELĂ PROPR. IACOB VIOREL SORIN ȘI GABRIELA OLGUȚA
- PATRIMONIUL MUNICIPIULUI BOTOȘANI - DOMENIU PUBLIC
- PROPRIETATE PRIVATĂ PERSOANE FIZICE SAU JURIDICE
- TEREN DESTINAT CONSTRUIRE LOCUINȚĂ P+M

BILANT TERITORIAL

Teren proprietate FAM. IACOB VIOREL SORIN ȘI GABRIELA OLGUȚA = 12 07,00 mp

Nr. crt.	Construcție utilitate	EXISTENT		PROIECTAT	
		Sc mp	Sed mp	Sc mp	Sed mp
1	Construcție casa P + M	-	-	88,60	165,92
2	Terase acoperite	-	-	10,84	21,68
2	Trotuare și alei circulabile	-	-	31,88	-
3	Acces carosabil	-	-	133,21	-
4	Teren liber neconstruit	12 07,00	-	9 42,47	-
	Total	12 07,00	-	12 07,00	187,60

$CUT_{DR} = 0,155$

$POT_{DR} = 8,24\%$

Verificator	Nume	Semnătură	Cerinta	Referat / Expertiza Nr. / Data
COORDONATOR PROIECT ARHITECTURA: carh. Mihailescu Mihai				
S.C. "DANIRAZ PROIECT" S.R.L. - BOTOȘANI J - 07 - 411 - 25.07.2006			Beneficiar: CONSILIUL LOCAL AL MUNICIPIULUI BOTOȘANI	
Specificație		Nume	Semnătură	Scara: 1:500
Șef proiect		carh. Mihailescu Mihai		Titlu proiect: CONSTRUIRE LOCUINȚĂ P+M, ÎMPREJMUIRE ȘI UTILITĂȚI STR. DRUMUL TĂTARILOR NR. 69C - BOTOȘANI
Proiectat		carh. Mihailescu Mihai		
Desenat		inf. Daniel Cronț		Data: 04.2013
				Titlu planșă: OBIECTIVE DE UTILITATE PUBLICĂ
				Faza P.U.D. Planșa 5