


**PLAN URBANISTIC DE DETALIU
STR. DRUMUL TĂTARILOR NR. 69C - MUN. BOTOȘANI
4. REGLEMENTĂRI EDILITARE**

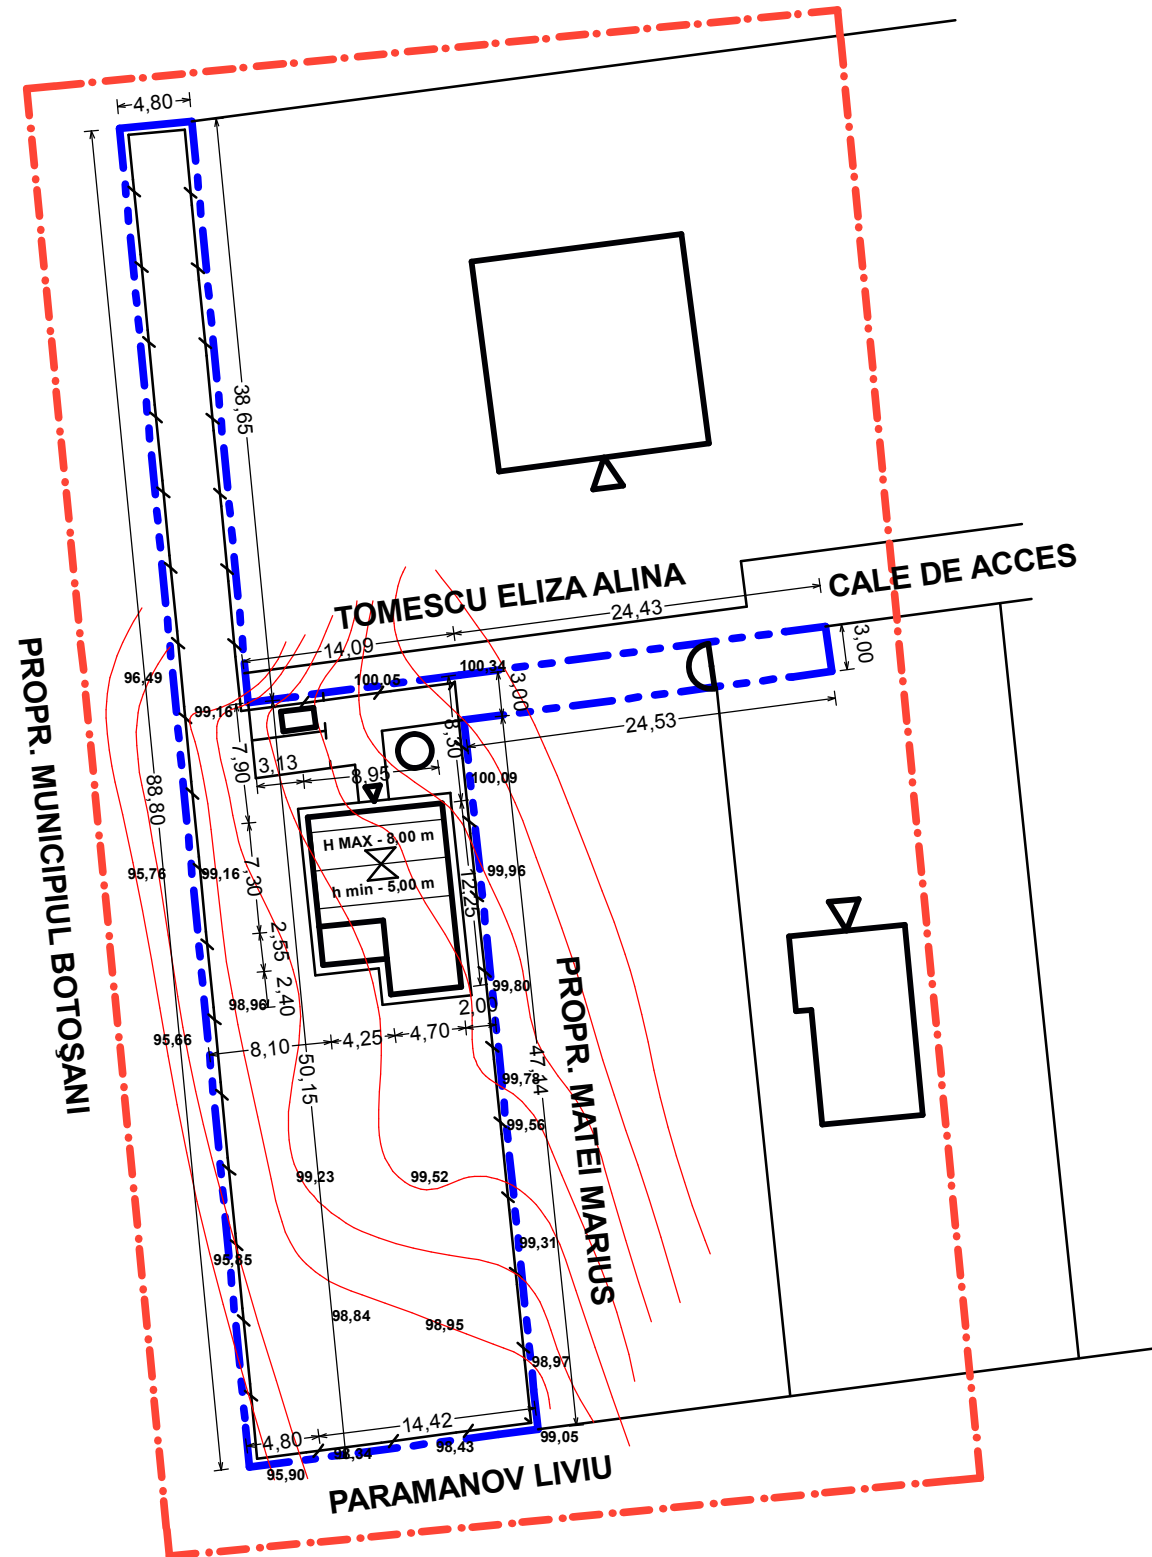

■ **LIMITE**

- · - · - LIMITA ZONEI STUDIATE
- - - - LIMITĂ PARCELĂ PROPR. IACOB VIOREL SORIN ȘI GABRIELA OLGUȚA
- A — REȚEA APĂ EXISTENTĂ
- CM → REȚEA CANALIZARE
- CP → REȚEA CANALIZARE PLUMALĂ EXISTENTĂ
- G — REȚEA GAZE NATURALE EXISTENTĂ
- — — LINIE ELECTRICĂ SUBTERANĂ
- Tc — REȚEA DE TELECOMUNICAȚII
- CT — REȚEA TERMOFICARE

Verificator	Nume	Semnatura	Cerinta	Referat / Expertiza Nr. / Data
COORDONATOR PROIECT ARHITECTURA: carh. Mihailescu Mihai				
S.C. "DANIRAZ PROIECT" S.R.L. - BOTOȘANI J - 07 - 411 - 25.07.2006			Beneficiar: CONSILIUL LOCAL AL MUNICIPIULUI BOTOȘANI	
			Scara: 1:500	Proiect nr.H375/2013
Șef proiect	carh. Mihailescu Mihai		Data: 04.2013	Titlu proiect: CONSTRUIRE LOCUINȚĂ P+M, ÎMPREJMUIRE ȘI UTILITĂȚI STR. DRUMUL TĂTARILOR NR. 69C - BOTOȘANI
Proiectat	carh. Mihailescu Mihai			Titlu planșă: REGLEMENTĂRI EDILITARE
Desenat	inf. Daniel Cronț			Faza P.U.D. Planșa 4