


# P.U.D.

## PLAN URBANISTIC DE DETALIU

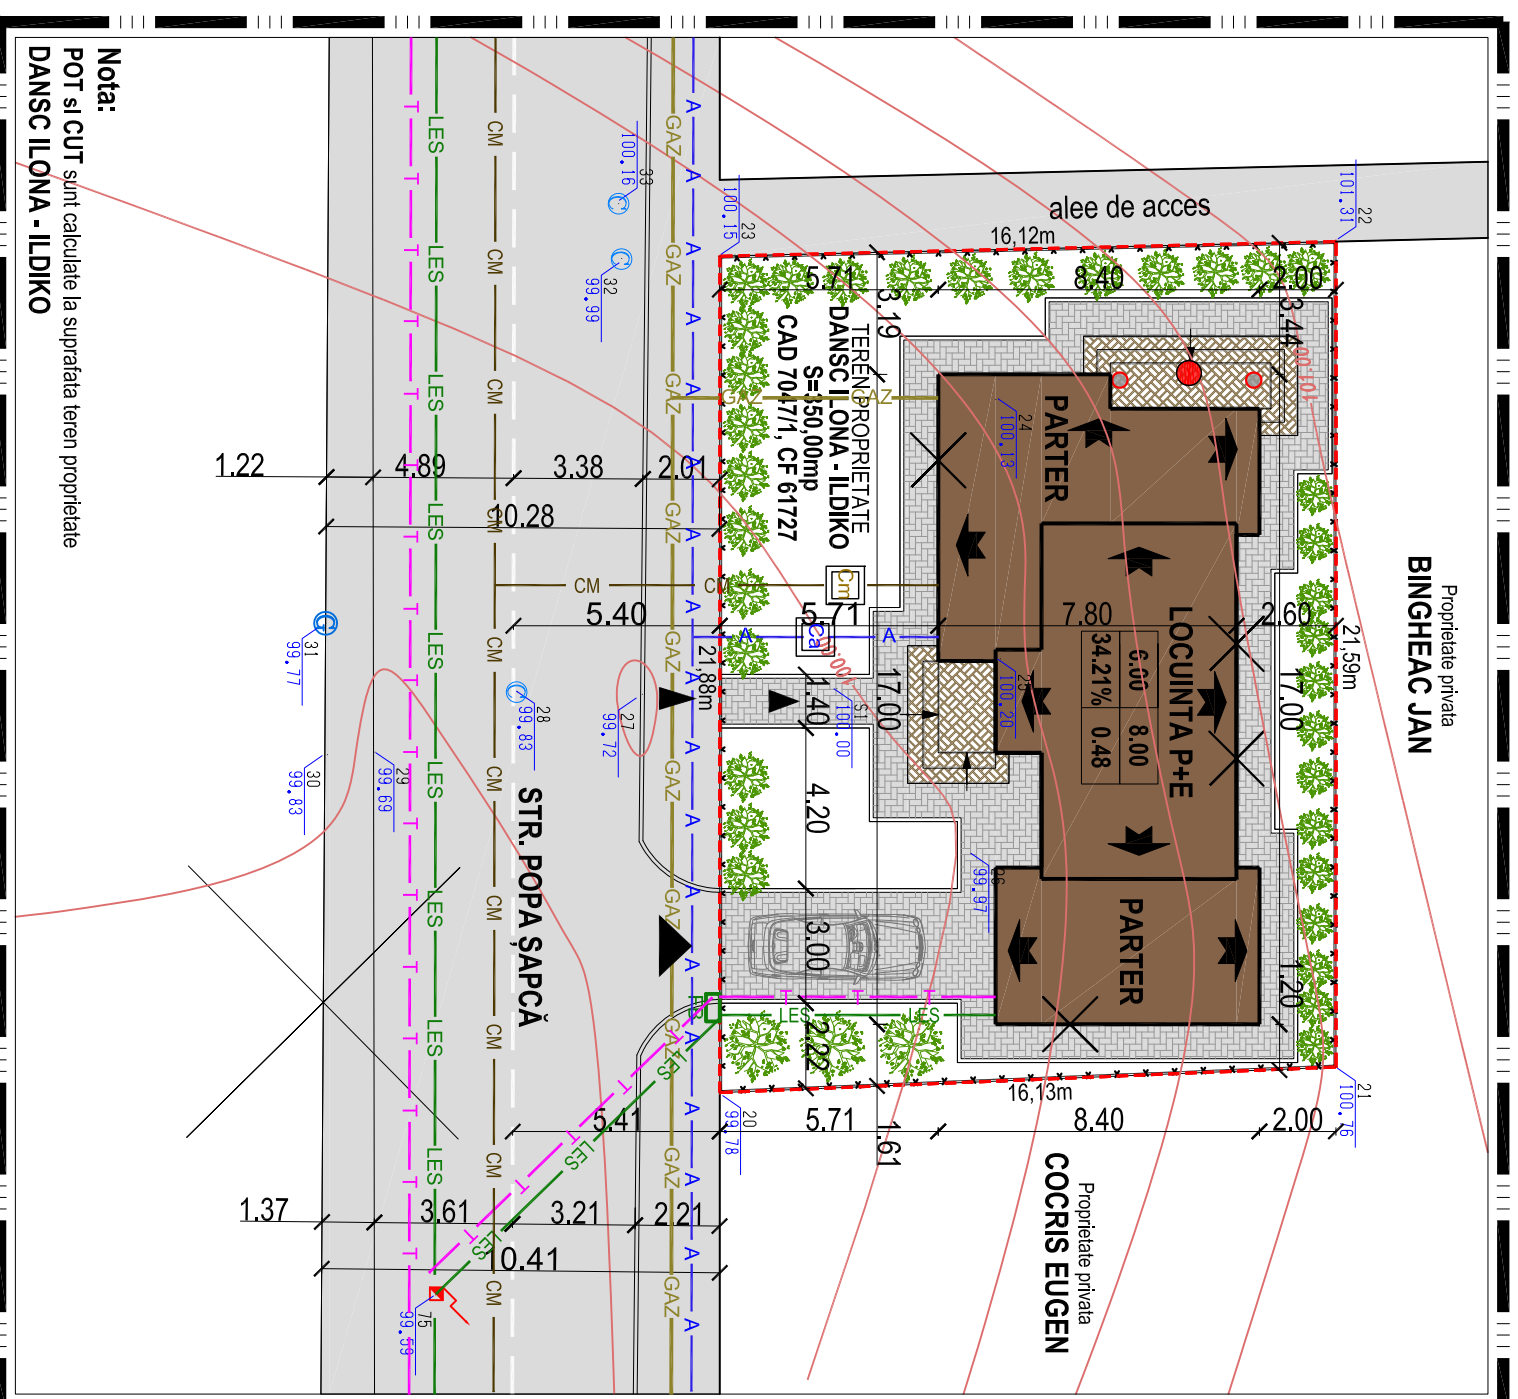

**Nota:**  
POT și CUT sunt calculate la suprafața teren proprietate DANSC ILONA - ILDIKO

### BILANT TERITORIAL EXISTENT - PROPUȘ

	EXISTENT	PROPUȘ	REZULTAT	%
Suprafața teren proprietate din care:	350,00 mp		350,00 mp	100,00
Suprafața ocupată de construcții	00,00 mp	119,73 mp	119,73 mp	34,21
Suprafața desfasurată	00,00 mp	170,40 mp	170,40 mp	34,21
Suprafața terasa neacoperită	00,00 mp	3,60 mp	3,60 mp	1,03
Suprafața ocupată de alei, circulații, parcaje	00,00 mp	100,15 mp	100,15 mp	28,61
Suprafața spații verzi	350,00 mp	126,52 mp	126,52 mp	36,15
<b>INDICATORI URBANISTICI</b>				
P.O.T	00,00%	34,21 %	34,21 %	34,21
C.U.T.	0,00	0,48	0,48	0,48

### LIMITE

- LIMITA ZONEI STUDIATE
- LIMITA PROPRIETATE/PARCELA - DANSC ILONA - ILDIKO
- IMPREJUMIRE PROPUȘA - DANSC ILONA - ILDIKO
- CALCAN

### PROPUȘ

- CONDUCTA ALIMENTARE APA
- CANALIZARE MENAJERA
- EXTINDERE REȚEA - LES 0,4 KV
- EXTINDERE REȚEA TELEFONIE
- CONDUCTA GAZ
- CAMIN APA
- CAMIN CANALIZARE MENAJERA
- FIRIDA BRANSAMENT

Verificator/ expert	Nume	Semnatura	Cerinta	Referat / Expertiza Nr. / Data
<b>S.C. General Project Management S.R.L.</b> CUI 261314279, J107/439/2009 Str. Marchian; nr.10; et.5; ap. 2; Botosani; tel/fax: 0740.214.244				
Specificație	Nume	Semnătură	Scara:	Titlu proiect:
Șef proiect	arh. Tulbure Mihai		1:200	
Proiectat	arh. Tulbure Ruxandra		Data:	Titlu planșă:
Desenat	th. Balan Ciprian		11/2013	
		Beneficiar:		Proiect nr.:
		PRIMARIA BOTOȘANI		0456/
		DANSC ILONA - ILDIKO		2013
		Investitor:		Faza:
		CONSTRUIRE LOCUINTA P+E		P.U.D.
		SI IMPREJUMIRE TEREN		Planșa nr.:
		» reglementari editate «		A-04